



## PRZĘKRÓJ NORMALNY Nr 1

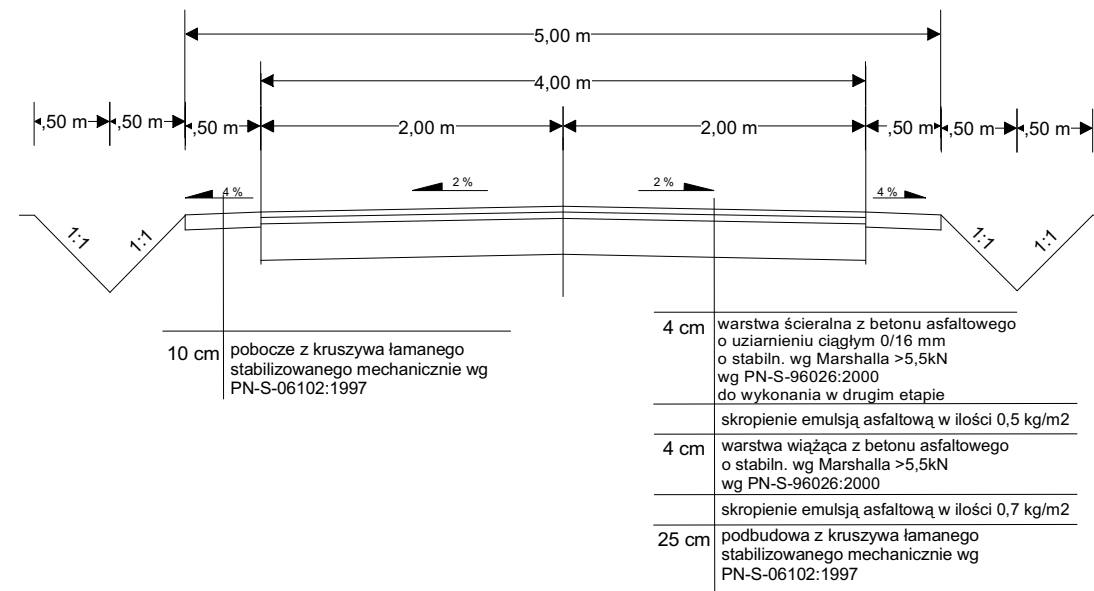

## PRZĘKRÓJ NORMALNY Nr 2

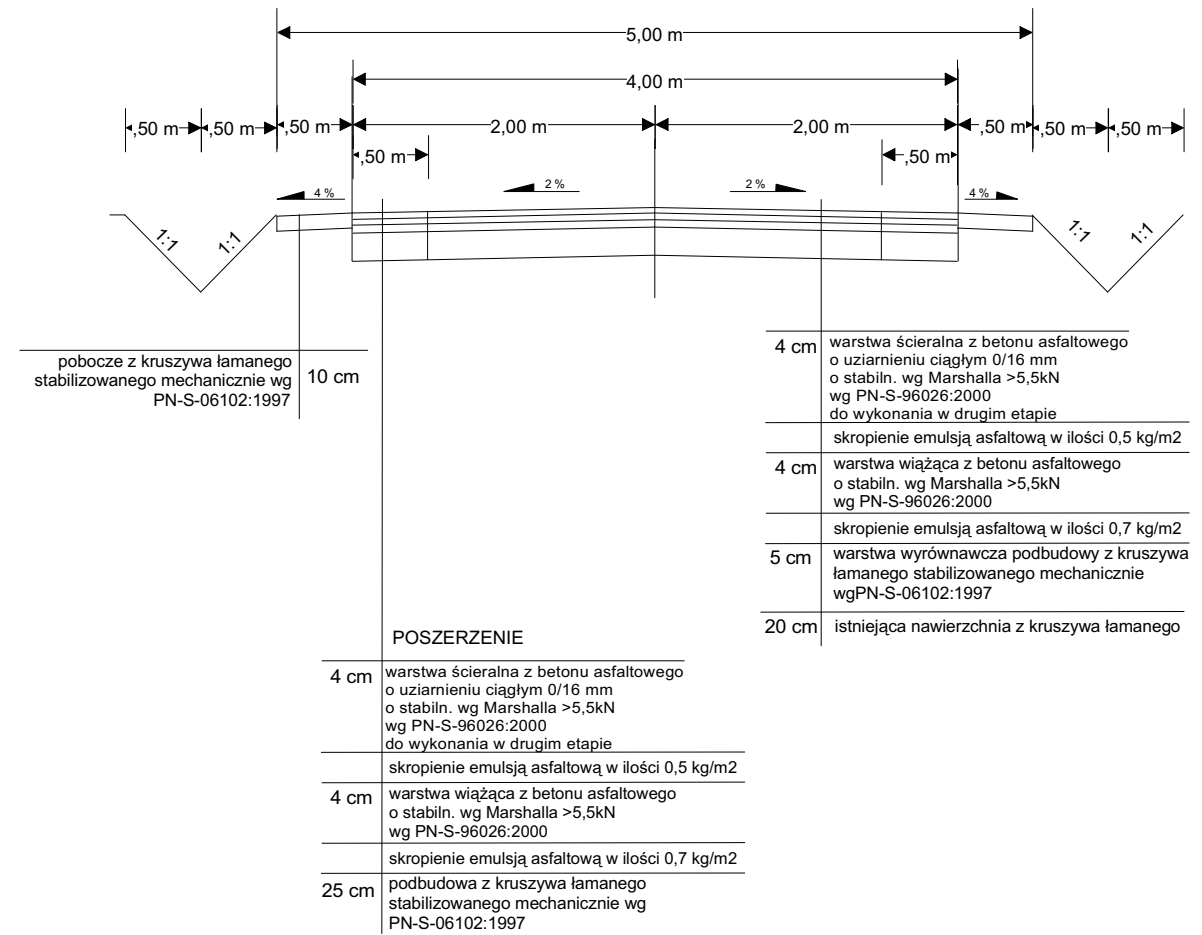

Obiekt	Droga gminna nr 675908P m. Takomyśle gm. Godziesze Wielkie	
Lokalizacja	<b>m. Takomyśle gm. Godziesze Wielkie</b>	skala 1:50
Temat rysunku	<b>Przekroje normalne</b>	branża drogowa
Inwestor	Gmina Godziesze Wielkie	data 04.2010
Projektował	inż. Ryszard Grudziński	nr rys. <b>4</b>
Opracował	inż. Wojciech Grygielski	