

STAROSTA
POWIATOWY OŚRODEK DOKUMENTACJI
Geodezyjnej i Kartograficznej

Reprodukowanie, rozprowadzanie niniejszego dokumentu wymaga zezwolenia o którym mowa w art. 18 ustawy z dn. 17 maja 1989. - Prawo geodezyjne i kartograficzne (Dz.U. Nr 30 poz. 163 z późniejszymi zmianami)

wsł **Słobno**
Kalisz, dnia 2011-03-16

z up. Starosty
mgr inż. Bartłomiej Niewiadomski
(imię nazwisko i adres) ...
POWIATOWY OŚRODEK DOKUMENTACJI
GEODEZYJNEJ I KARTOGRAFICZNEJ

STAROSTA KALISKI
POWIATOWY OŚRODEK DOKUMENTACJI
Geodezyjnej i Kartograficznej


Poświadczam zgodność niniejszego dokumentu z oryginałem przyjętym do państwowego zasobu geodezyjnego i kartograficznego w Powiatowym Ośrodku Dokumentacji Geodezyjnej i Kartograficznej w Kaliszu

W dniu 1961
Kalisz, dnia 2011-03-16

z up. Starosty
mgr inż. Bartłomiej Niewiadomski
(imię nazwisko i adres) ...
POWIATOWY OŚRODEK DOKUMENTACJI
GEODEZYJNEJ I KARTOGRAFICZNEJ

KOPIA MAPY EWIDENCYJNEJ

SKALA 1: 5000
OBRĘB **Baidon**
GMINA **Godziesze Wielkie**
POWIAT KALISKI
WOJEWÓDZTWO WIELKOPOLSKIE
ARKUSZ MAPY NR 1

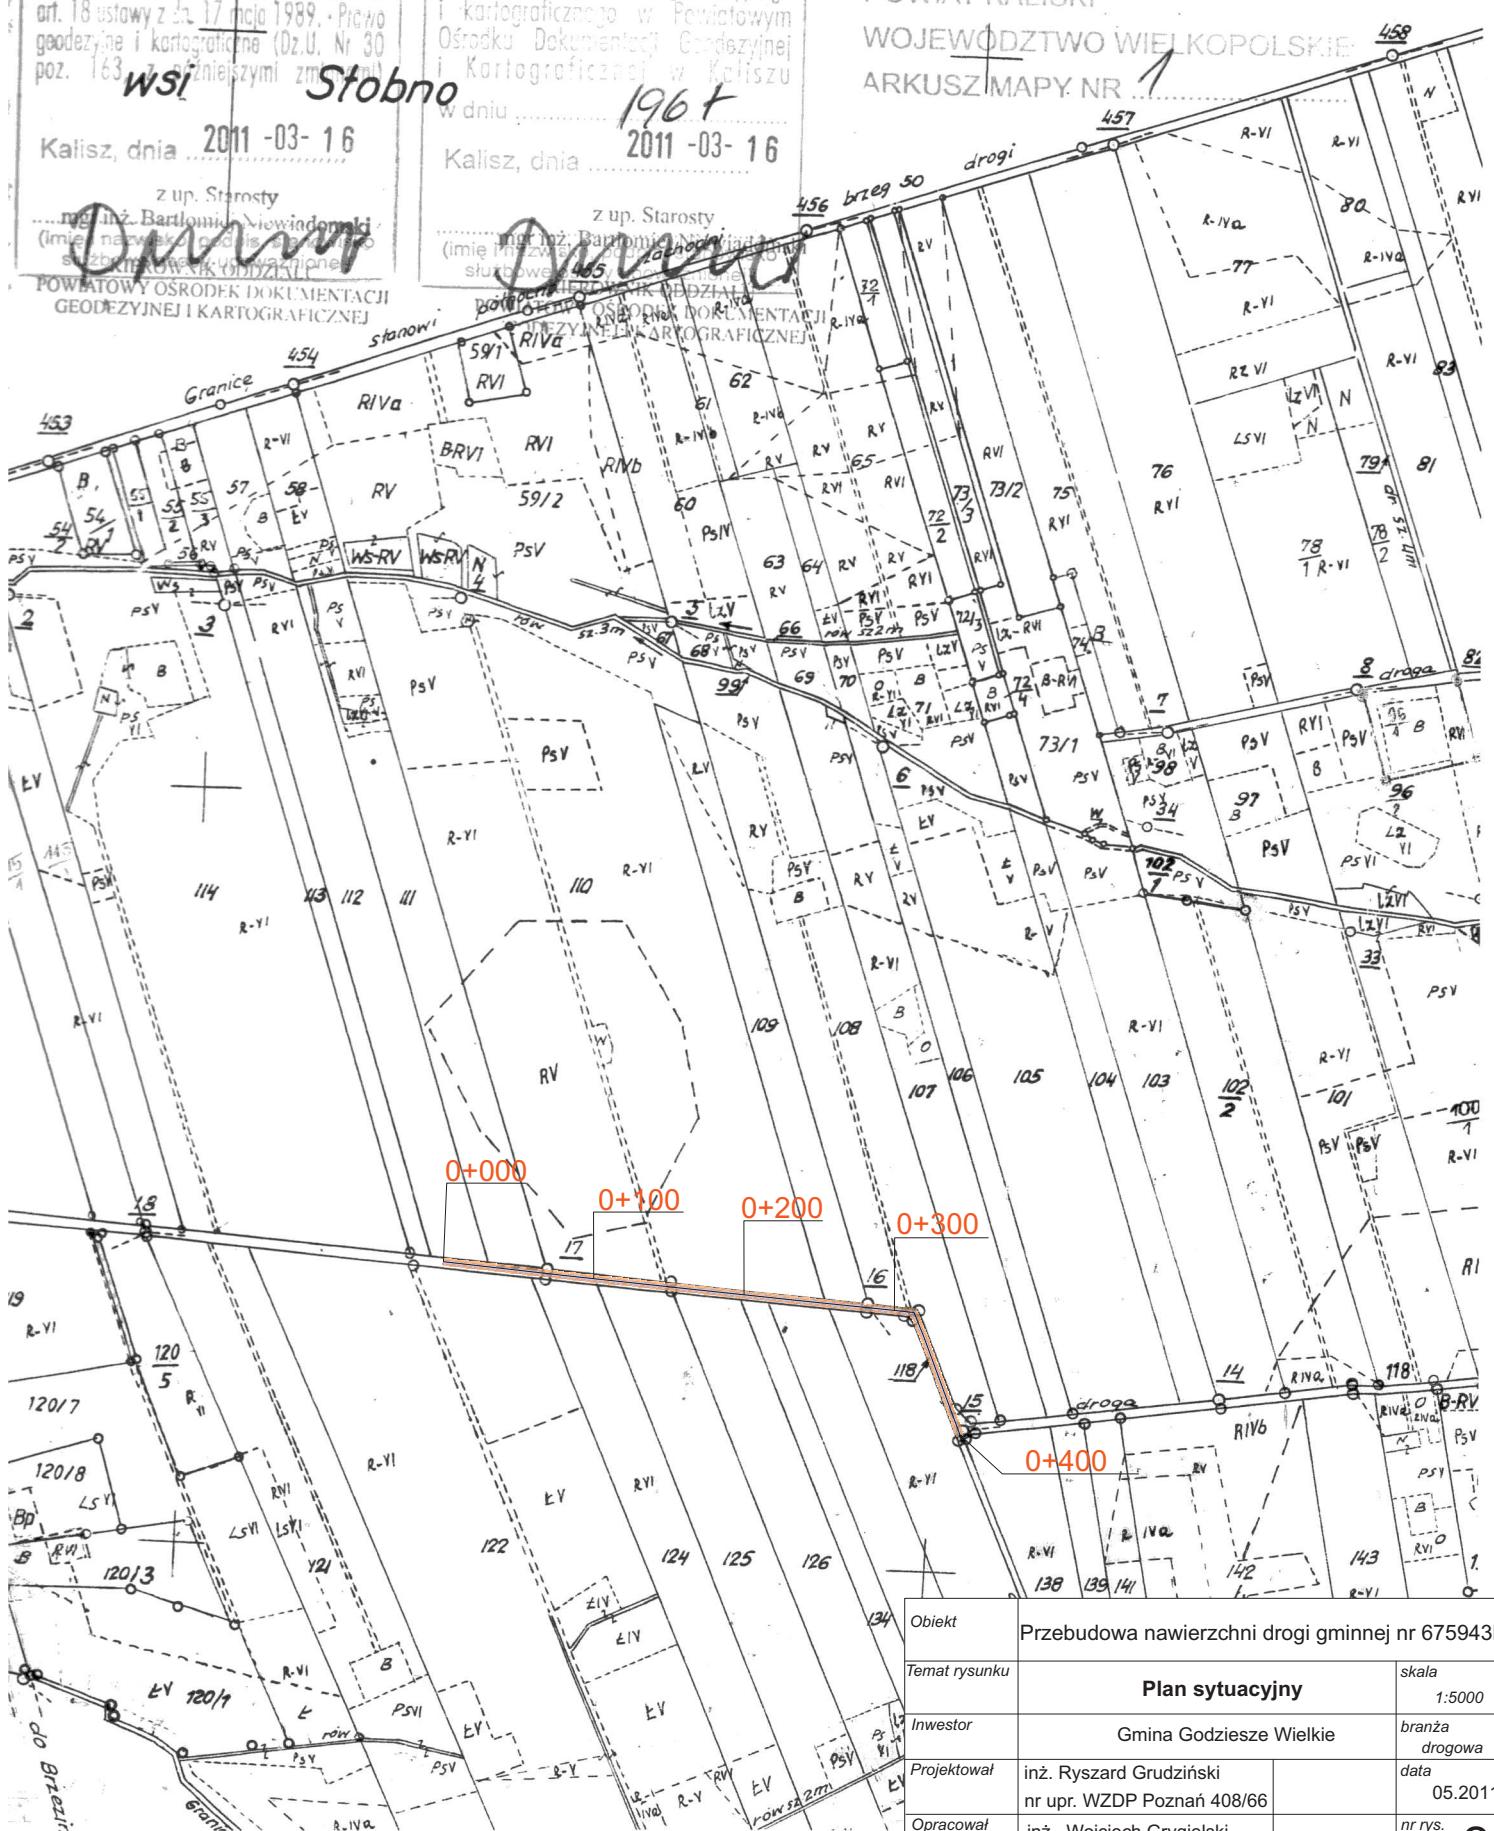

Obiekt	Przebudowa nawierzchni drogi gminnej nr 675943P	
Temat rysunku	Plan sytuacyjny	skala 1:5000
Inwestor	Gmina Godziesze Wielkie	branża drogowa
Projektował	inż. Ryszard Grudziński nr upr. WZDP Poznań 408/66	data 05.2011
Opracował	inż. Wojciech Grygielski	nr rys. 2