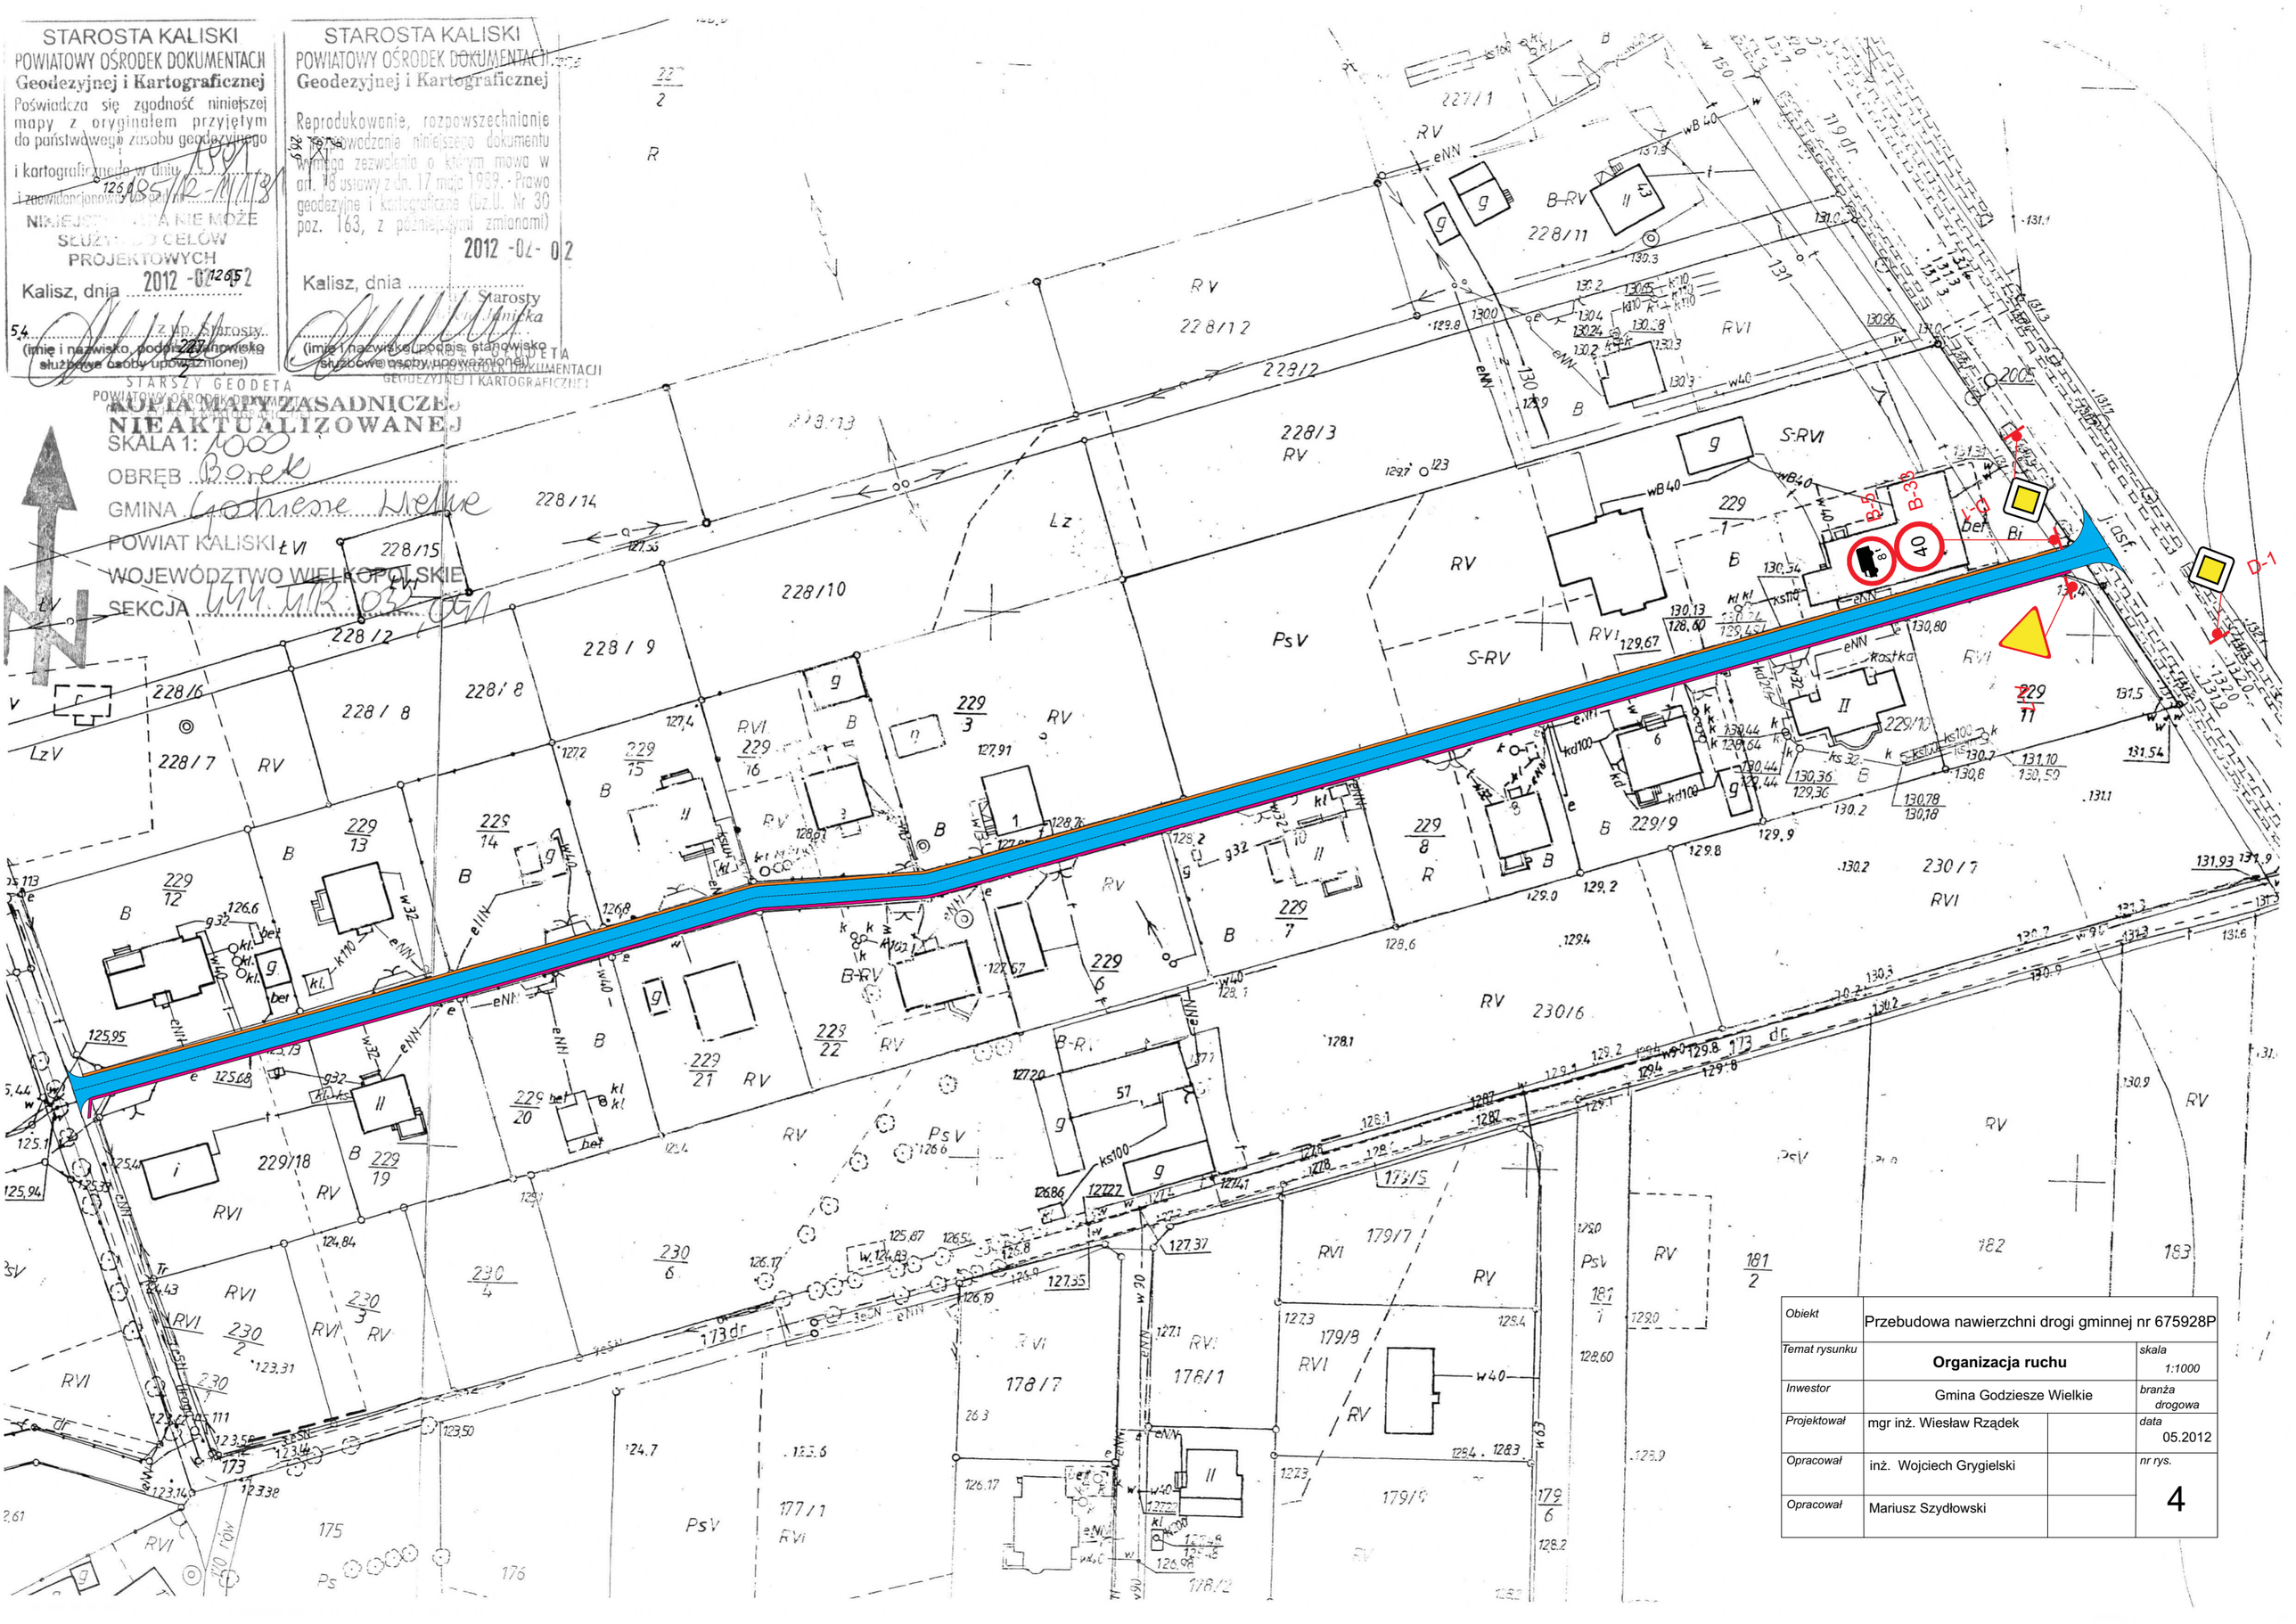

Obiekt	Przebudowa nawierzchni drogi gminnej nr 675928P		
Temat rysunku	**Organizacja ruchu**		skala 1:1000
Inwestor	Gmina Godziesze Wielkie		branża drogowa
Projektował	mgr inż. Wiesław Rządek		data 05.2012
Opracował	inż. Wojciech Grygielski		nr rys. 4
Opracował	Mariusz Szydłowski		