

STAROSTA KALISKI
 POWIATOWY OŚRODEK DOKUMENTACJI
 Geodezyjnej i Kartograficznej
 Poświadczam zgodność niniejszej
 mapy z oryginałem przyjętym
 do państwowego zasobu geodezyjnego
 i kartograficznego w dniu 13.01.2012
 i znowelizacji 195/12-11/1/13/12

STAROSTA KALISKI
 POWIATOWY OŚRODEK DOKUMENTACJI
 Geodezyjnej i Kartograficznej
 Reprodukowanie, rozpowszechnianie
 i rozprowadzanie niniejszego dokumentu
 wymaga zezwolenia na którym ma być
 art. 18 ustawy z dnia 17 maja 1999 r. Prawo
 geodezyjne i kartograficzne (Dz.U. Nr 30
 poz. 163, z późniejszymi zmianami)

KOPIA MAPY ZASADNICZEJ
 NIEAKTUALIZOWANEJ
 SKALA 1: 1000
 OBREB Stobno wieś
 GMINA Godzieszze Wielkie
 POWIAT KALISKI
 WOJEWÓDZTWO WIELKOPOLSKIE
 SEKCJA 142 002

Kalisz, dnia 2012-02-02



Kalisz, dnia 2012-02-02
 z up. Starosty
 Arleta Janicka

(imię i nazwisko z podpisem i stanowisko
 służbowe osoby upoważnionej)

(imię i nazwisko z podpisem i stanowisko
 służbowe osoby upoważnionej do dokumentacji
 geodezyjnej i kartograficznej)

STAROSTA KALISKI
 POWIATOWY OŚRODEK DOKUMENTACJI
 GEODEZYJNEJ I KARTOGRAFICZNEJ

STAROSTA KALISKI
 POWIATOWY OŚRODEK DOKUMENTACJI
 GEODEZYJNEJ I KARTOGRAFICZNEJ

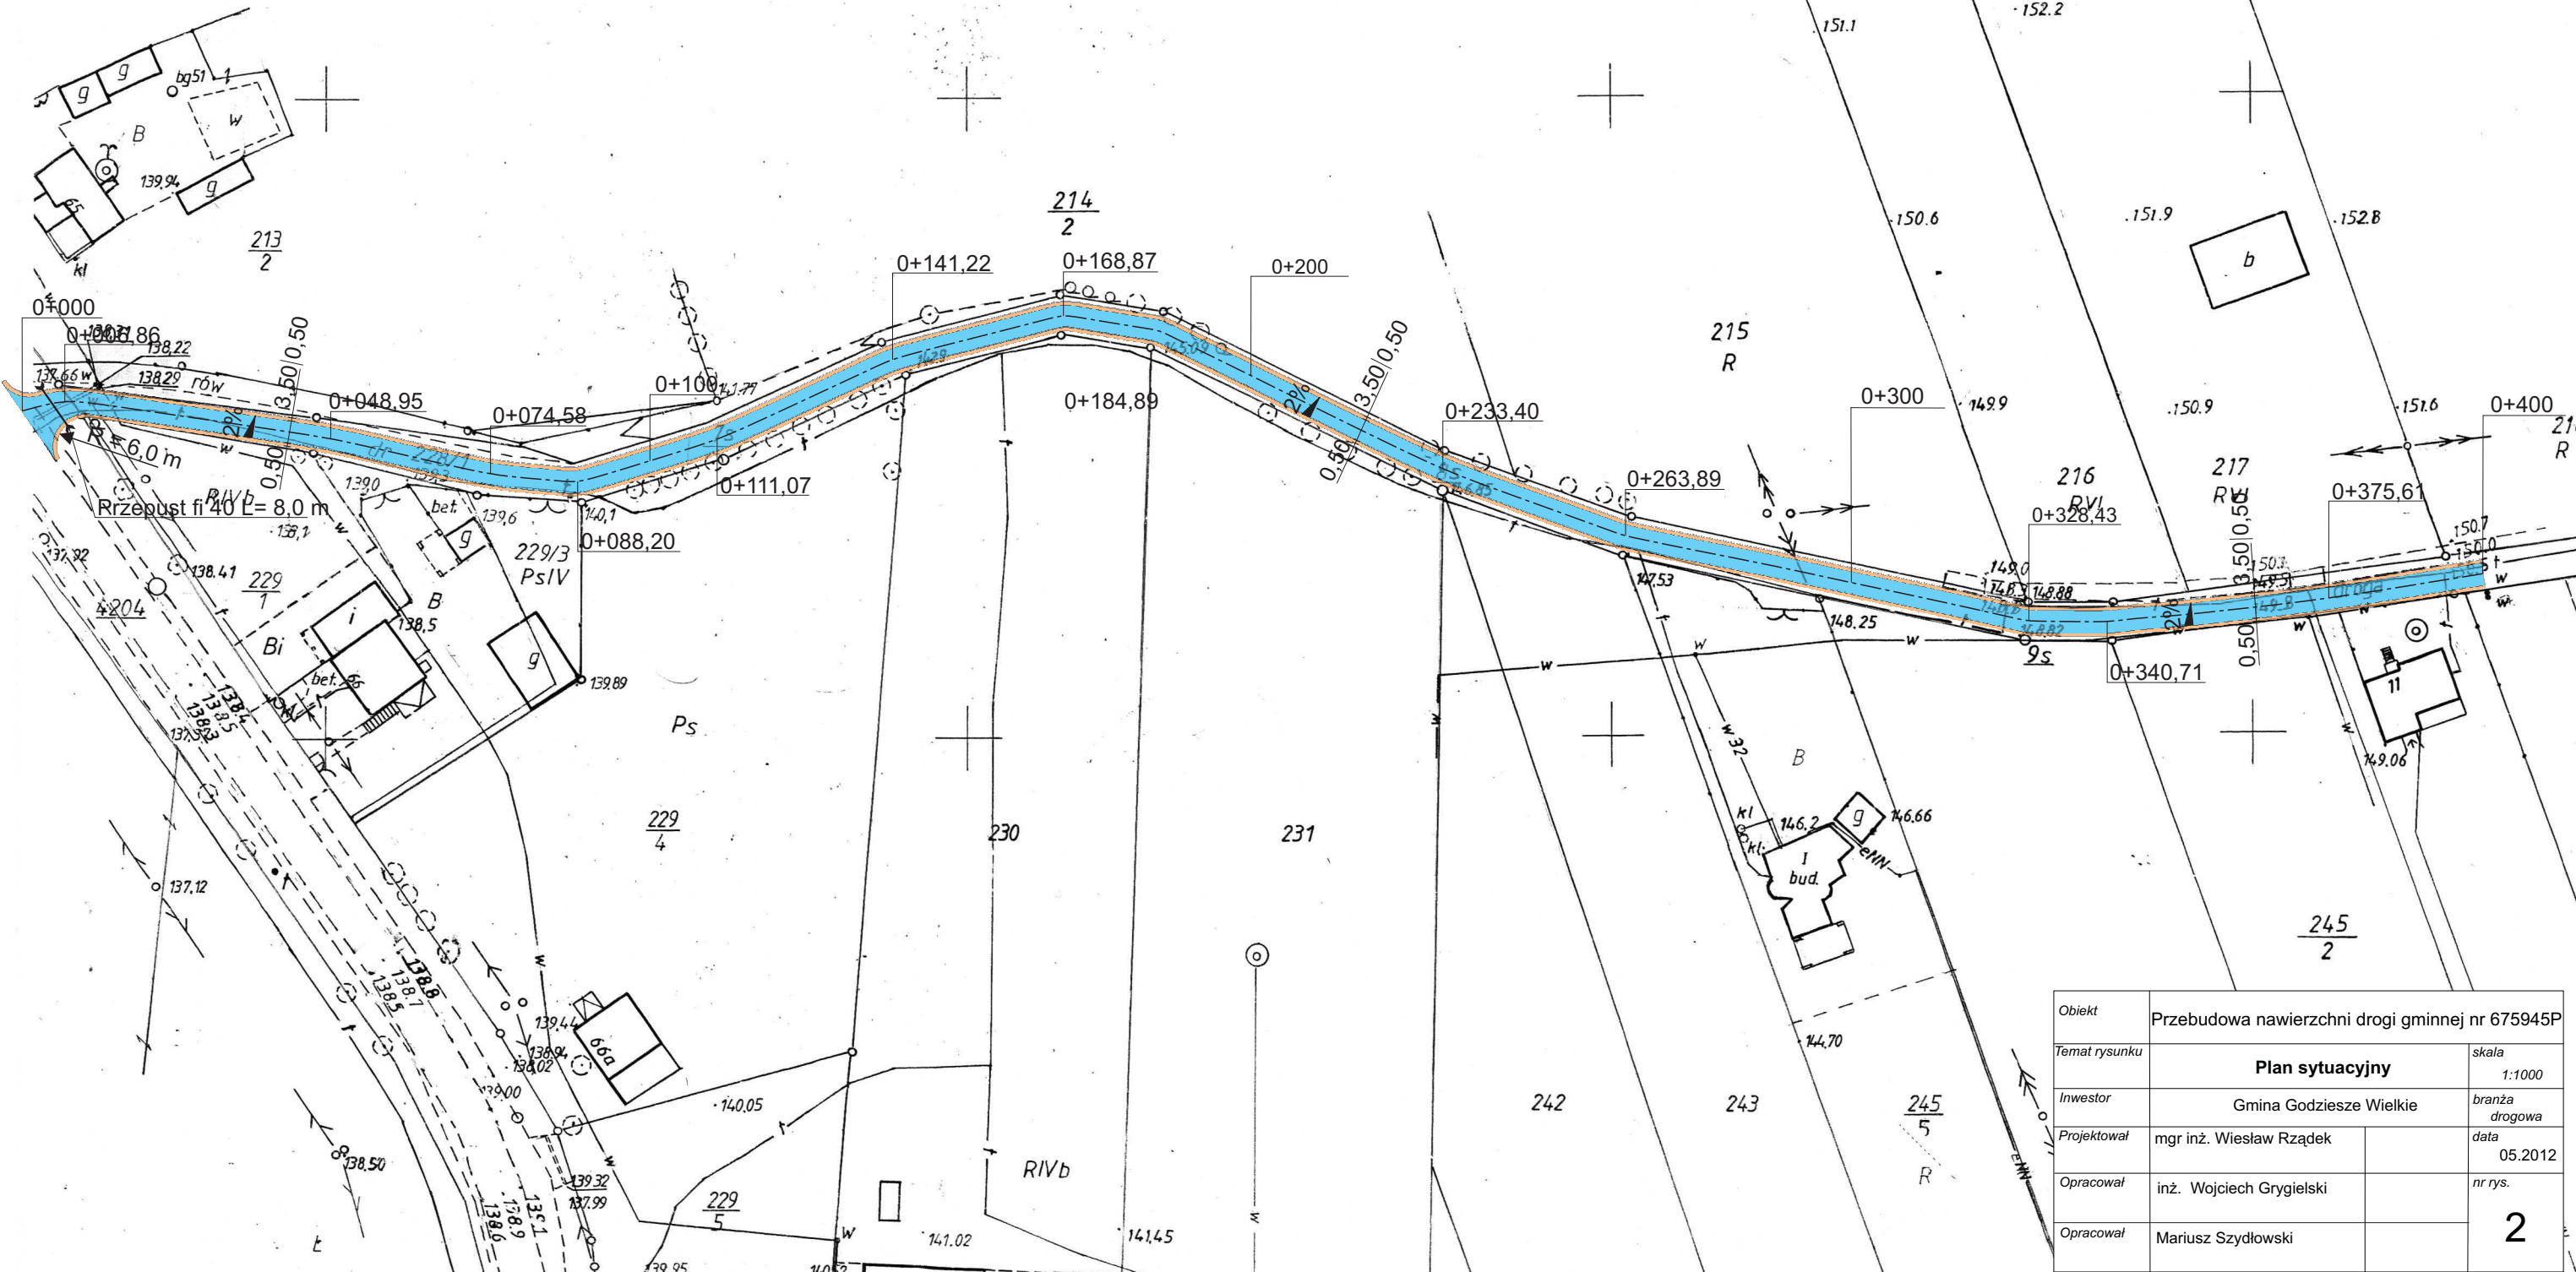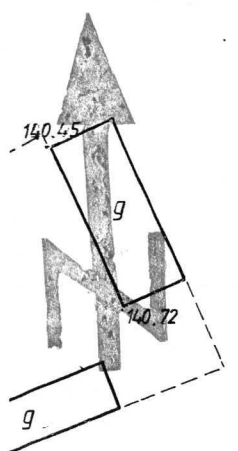

Obiekt	Przebudowa nawierzchni drogi gminnej nr 675945P	
Temat rysunku	Plan sytuacyjny	skala 1:1000
Inwestor	Gmina Godzieszze Wielkie	branża drogowa
Projektował	mgr inż. Wiesław Rządęk	data 05.2012
Opracował	inż. Wojciech Grygielski	nr rys.
Opracował	Mariusz Szydłowski	2