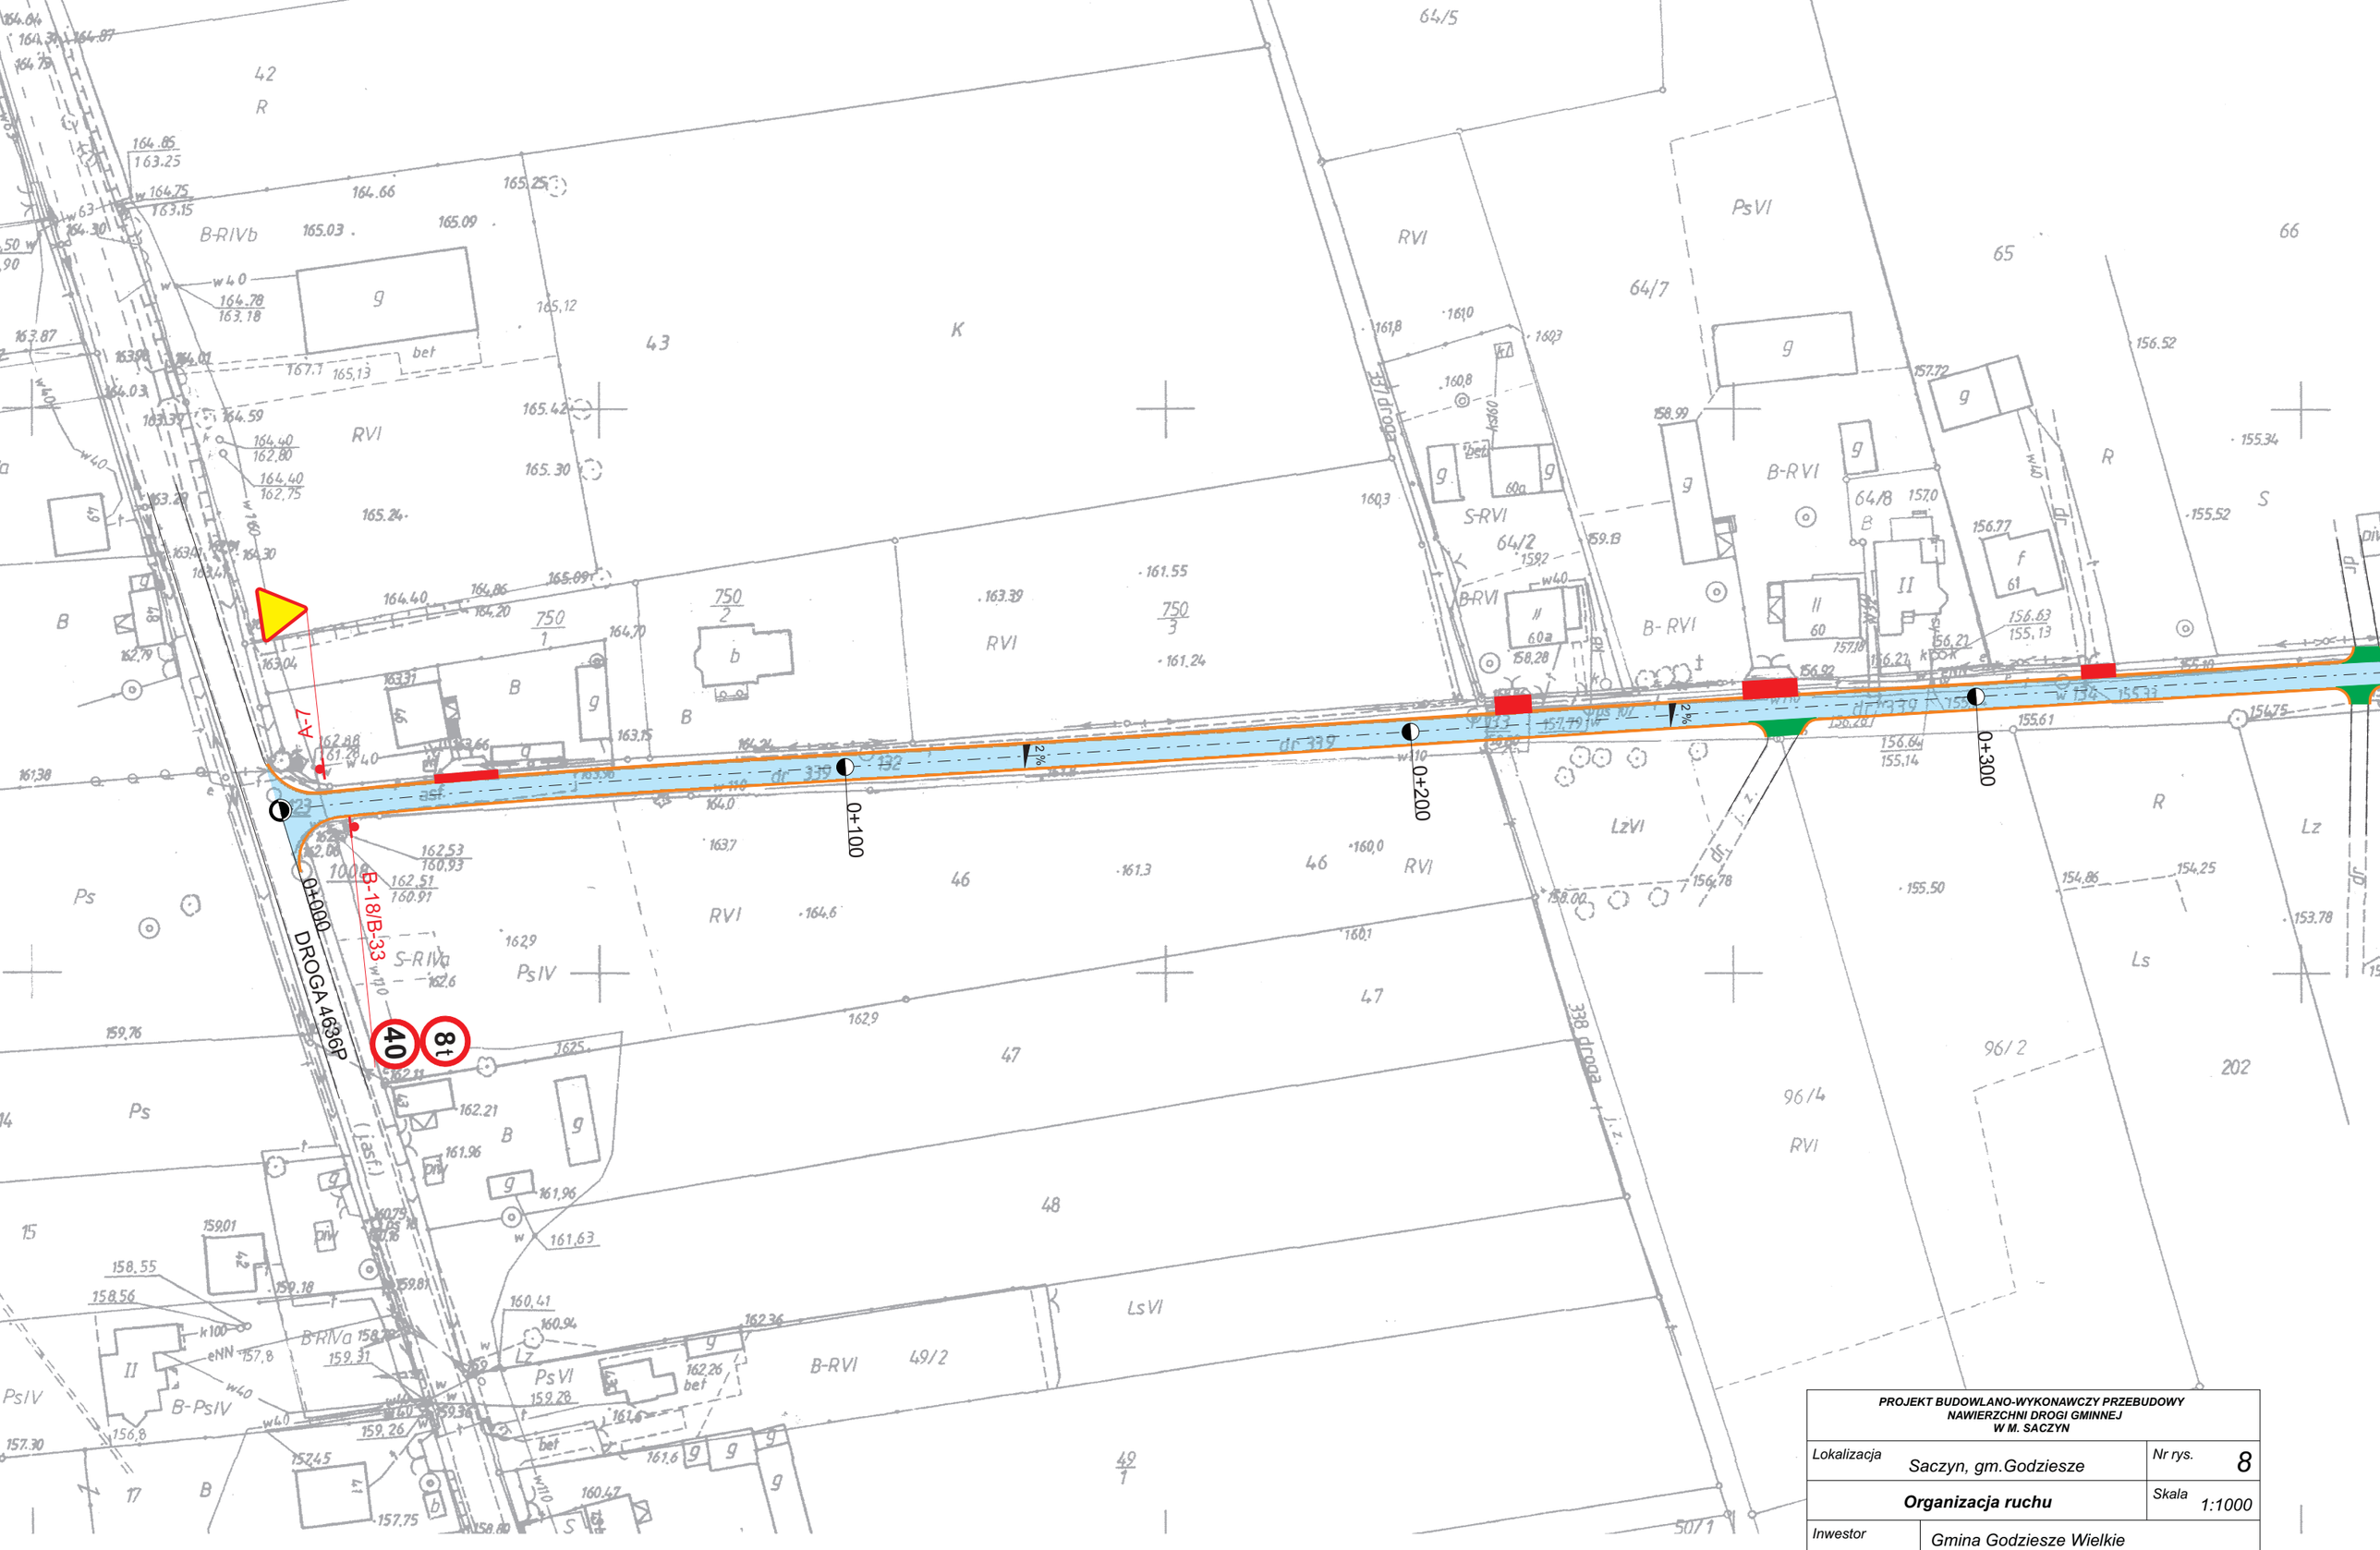

PROJEKT BUDOWLANO-WYKONAWCZY PRZEBUDOWY NAWIERZCHNI DROGI GMINNEJ W M. SACZYN		
Lokalizacja	Saczyn, gm.Godziesze	Nr rys. 8
Organizacja ruchu		Skala 1:1000
Inwestor	Gmina Godziesze Wielkie	
Projektował	inż.Ryszard Grudziński	
Opracował	mgr inż.Wojciech Kowalewski	