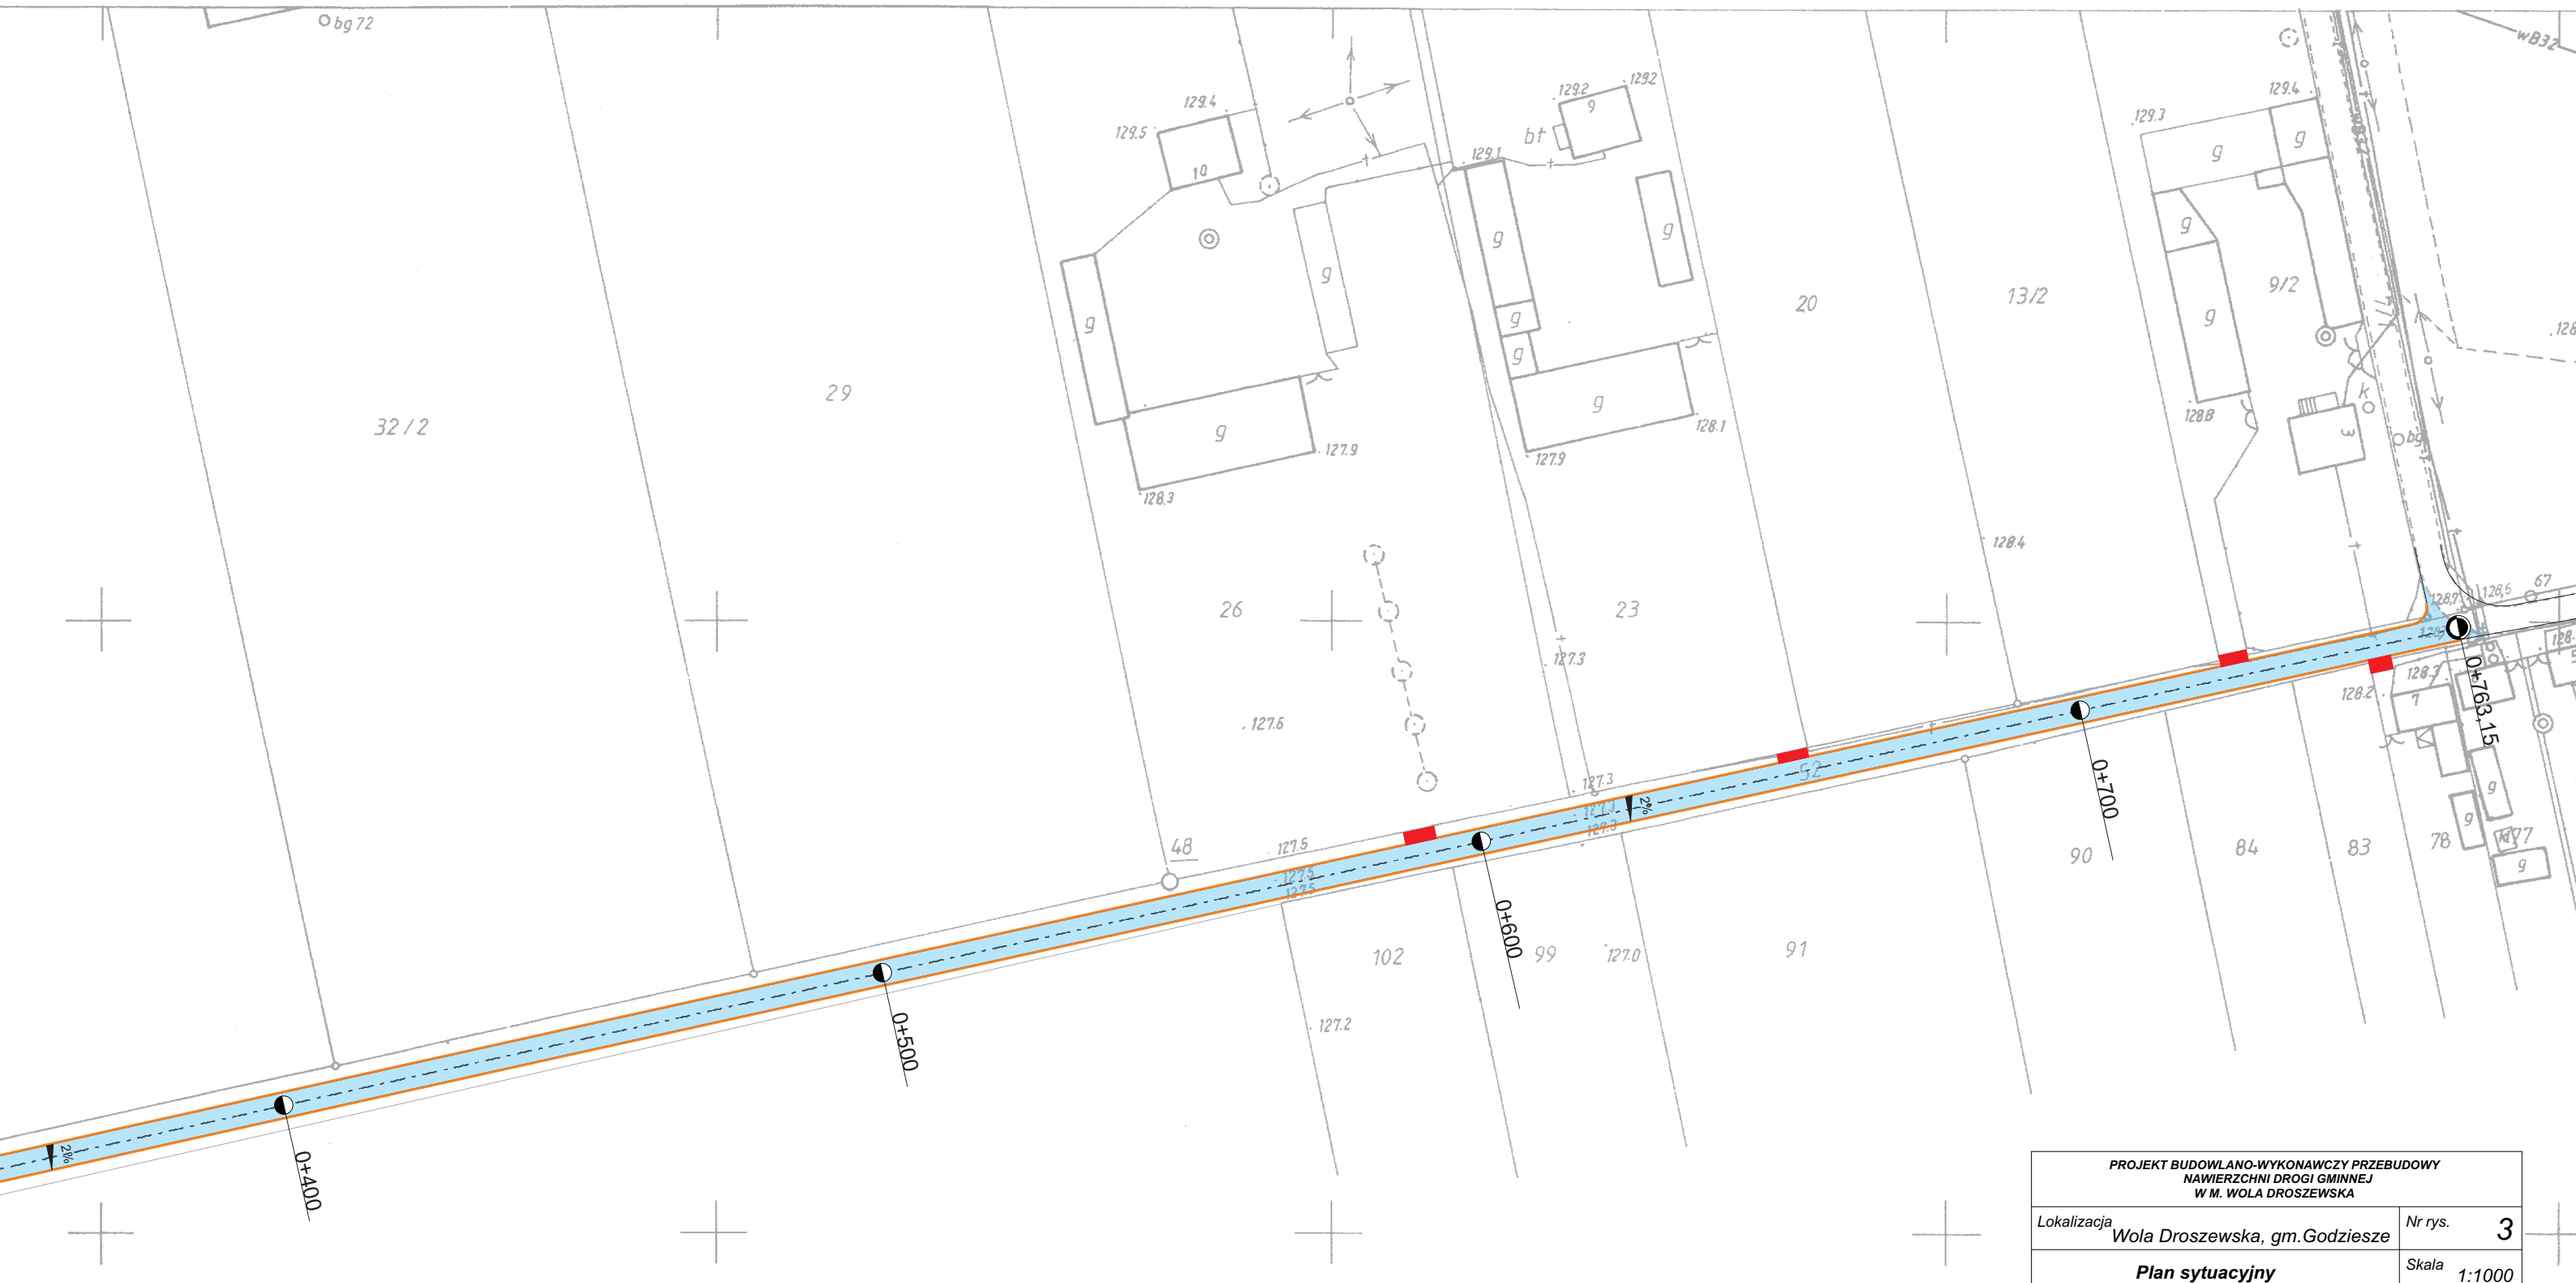

PROJEKT BUDOWLANO-WYKONAWCZY PRZEBUDOWY NAWIERZCHNI DROGI GMINNEJ W M. WOLA DROSZEWSKA		
Lokalizacja Wola Droszewska, gm.Godziesze		Nr rys. 3
Plan sytuacyjny		Skala 1:1000
Inwestor	Gmina Godziesze Wielkie	
Projektował	inż.Ryszard Grudziński	
Opracował	mgr inż.Wojciech Kowalewski	