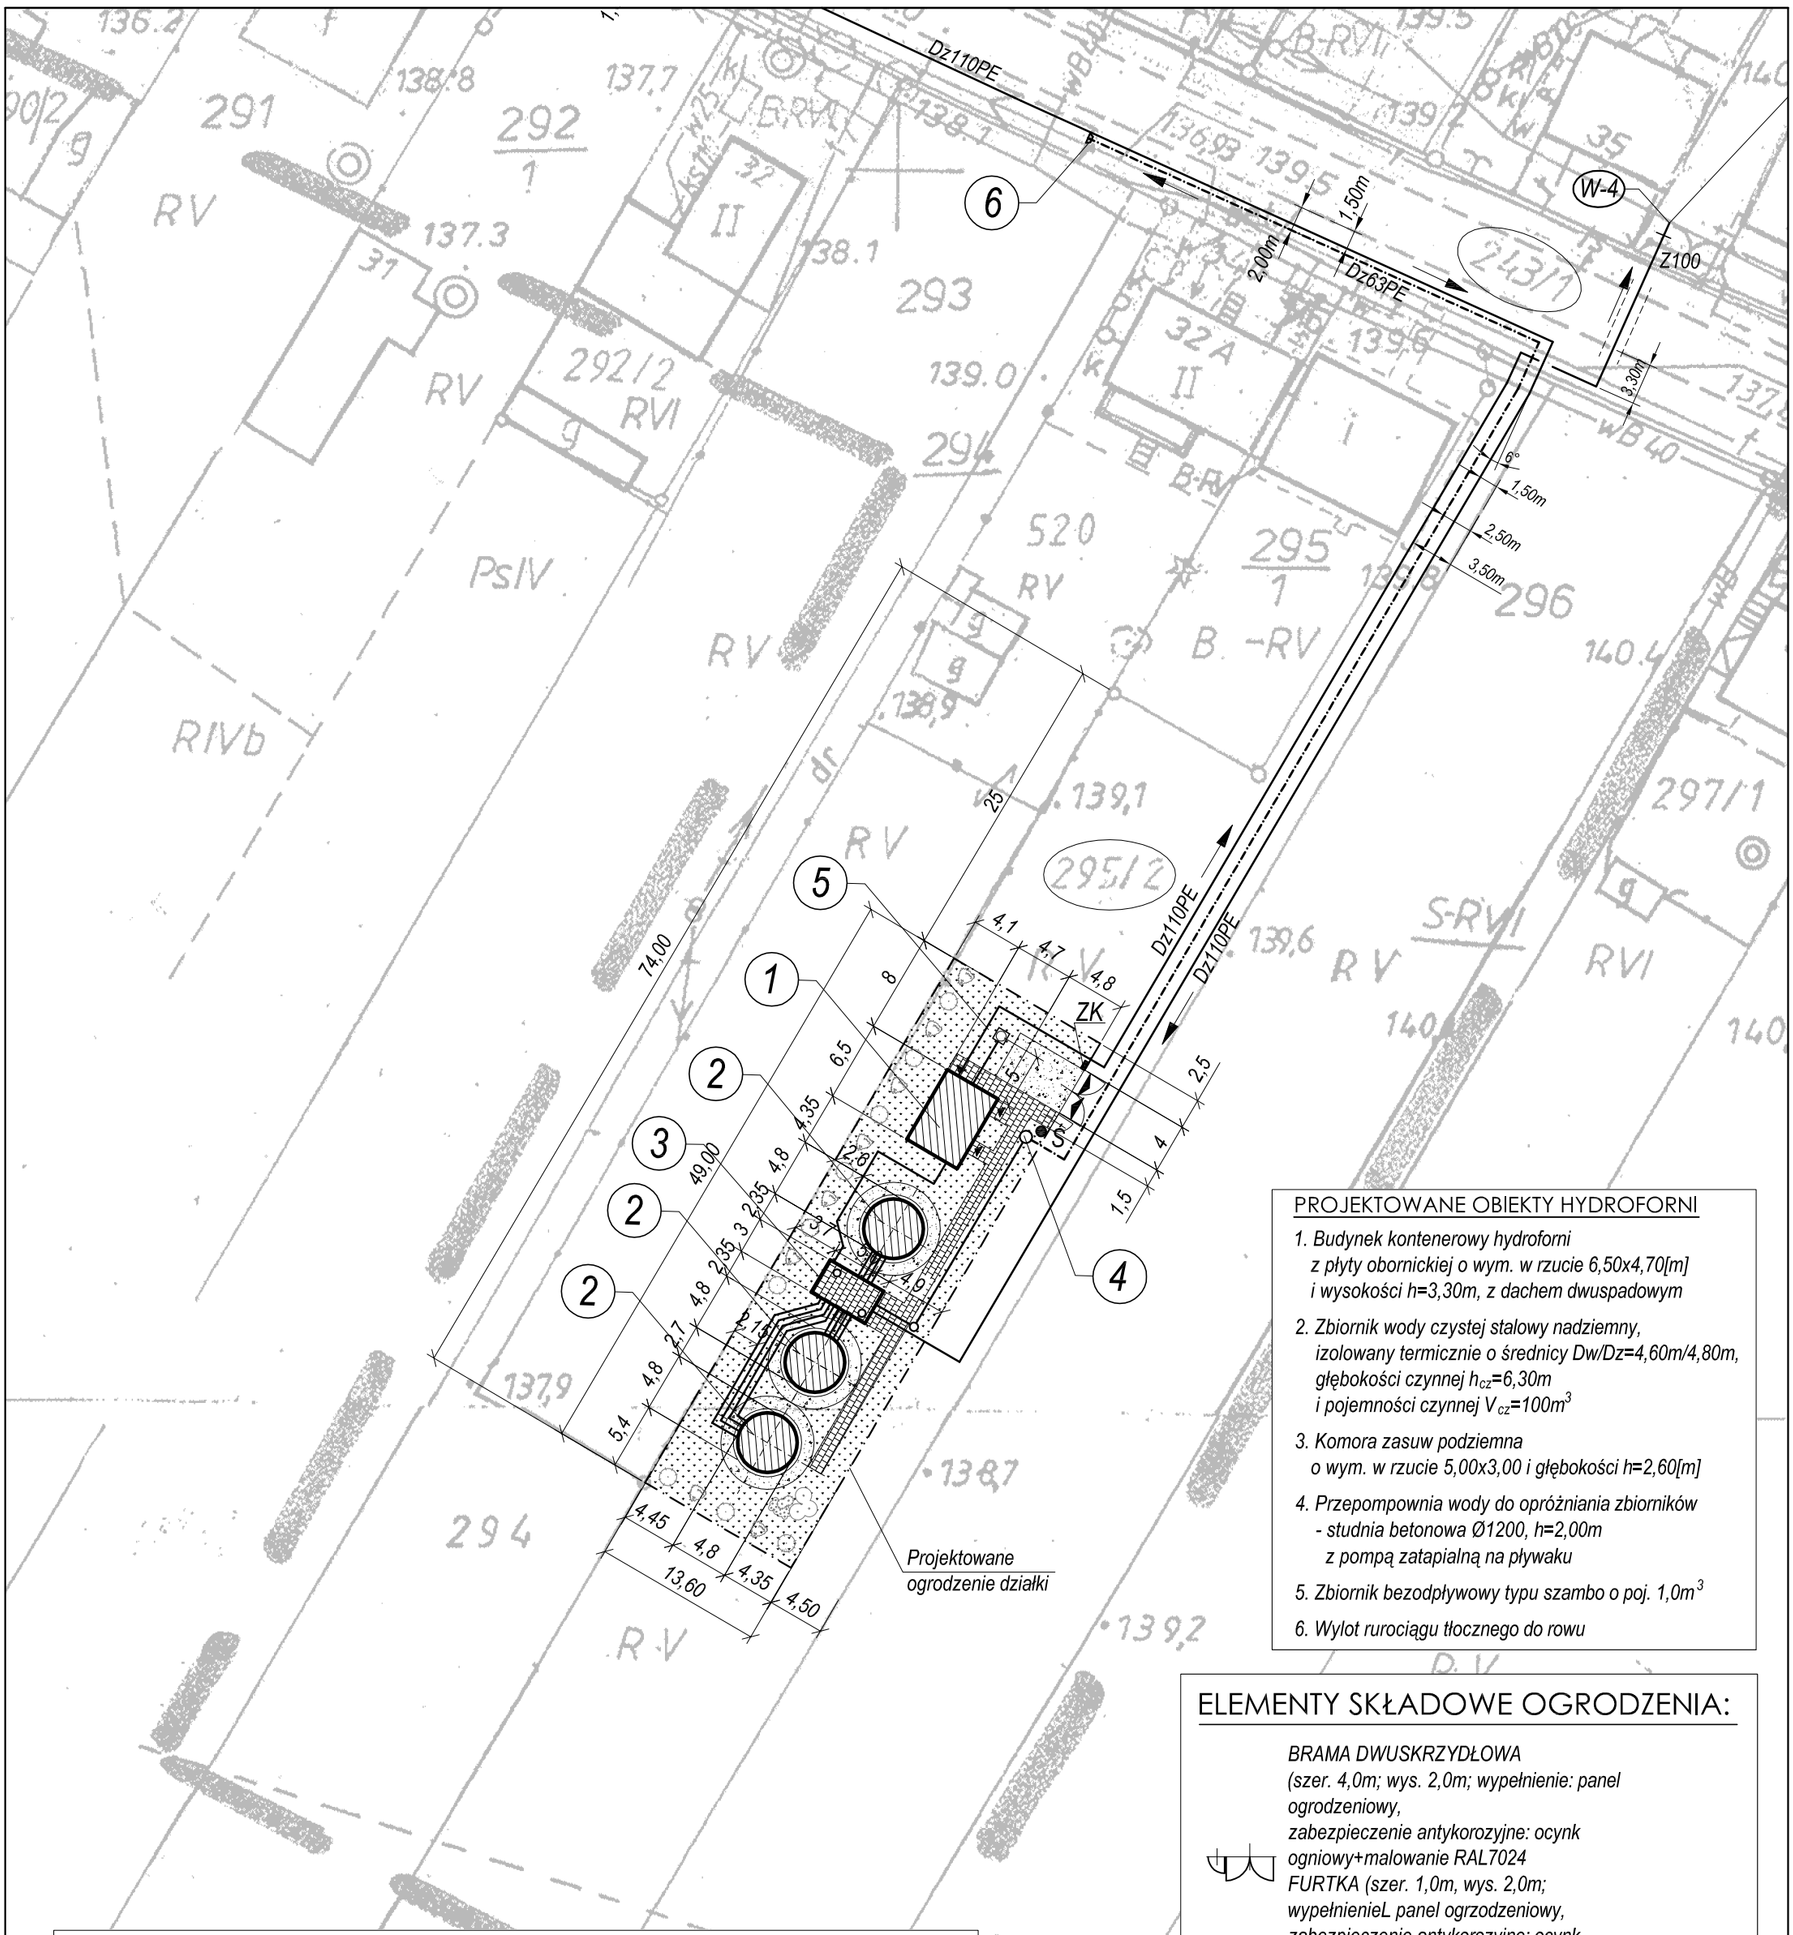

PROJEKTOWANE OBIEKTY HYDROFORNI

1. *Budynek kontenerowy hydroforni z płyty obornickiej o wym. w rzucie 6,50x4,70[m] i wysokości h=3,30m, z dachem dwuspadowym*
2. *Zbiornik wody czystej stalowy nadziemny, izolowany termicznie o średnicy Dw/Dz=4,60m/4,80m, głębokości czynnej h_{cz}=6,30m i pojemności czynnej V_{cz}=100m^3*
3. *Komora zasuw podziemna o wym. w rzucie 5,00x3,00 i głębokości h=2,60[m]*
4. *Przepompownia wody do opróżniania zbiorników - studnia betonowa Ø1200, h=2,00m z pompą zatapialną na pływaku*
5. *Zbiornik bezodpływowy typu szambo o poj. 1,0m^3*
6. *Wylot rurociągu tłocznego do rowu*

ELEMENTY SKŁADOWE OGRODZENIA:

BRAMA DWUSKRZYDŁOWA (szer. 4,0m; wys. 2,0m; wypełnienie: panel ogrodzeniowy, zabezpieczenie antykorozyjne: ocynk ogniowy+malowanie RAL7024
FURTKA (szer. 1,0m, wys. 2,0m; wypełnienieL panel ogrzodzeniowy, zabezpieczenie antykorozyjne: ocynk ogniowy+malowanie RAL7024

OGRODZENIE PANELOWE typ P - L_c=120,20mb na cokole z prefabrykatów: wys. 200mm, szer. 50mm
- *wysokość przęsła: 1,90m*
- *szerokość przęsła: 2,50m*
- *średnica drutów: Ø5mm*

LEGENDA:

- *ZAKRES OPRACOWANIA - LINIA OGRODZENIA STACJI HYDROFOROWEJ*
- *PROJEKTOWANE OBIEKTY STACJI HYDROFOROWEJ*
- *ZIELEŃ NISKA - TRAWNIK*
- *UTWARDZENIE ŻWIREM PŁUKANYM*
- *CHODNIKI - KOSTKA BETONOWA typu Polbruk gr. 6cm*
- *ZIELEŃ OZDOBNA /DRZEWKA IGLASTE I KRZEWY/*
- *WJAZD / WYJAZD*

- *PROJ. WODOCIĄGI Dz110PE*
- *AWARYJNY GRAWITACYJNY SPUST WODY ZE ZBIORNIKÓW PVCØ160*
- *RUROCIĄG TŁOCZNY Dz63PE - CIŚNIENIOWE ODPROWADZENIE WODY ZE ZBIORNIKÓW DO PRZYDROŻNEGO ROWU*
- *PROJ. PRZYŁĄCZE ENERGETYCZNE /wg. odrębnego opracowania/*
- ZK *PROJ. ZŁĄCZE KABLOWE*
- Ś *ŚMIETNIK (KUBEŁ NA ŚMIECI O POJ. 0,5m^3)*

POWIERZCHNIA DZIAŁKI nr 295/2 PRZEZNACZONA POD HYDROFORNIĘ: 666,40m^2

POWIERZCHNIA ZABUDOWY:	*99,84m^2*
POWIERZCHNIA ZIELENI:	*348,36m^2*
POWIERZCHNIA UTWARDZONA:	*233,20m^2*
w tym: utwardzenie żwirem płukanym	*43,20m^2*
chodniki	*190,00m^2*

PRACOWNIA PROJEKTOWA SIECI I INSTALACJI SANITARNYCH			
Branża: konstrukcyjno-budowlana	ul. Marii Koszutskiej 10, 62-800 Kalisz		
Stadium: Projekt budowlany	Obiekt: STACJA HYDROFOROWA W M-ŚCI WOLICA, GMINA GODZIESZE WIELKIE POWIAT KALISKI		
Projektował: mgr inż. Adam Rabczuk, Nr UAN-8386/10/86, WKP/BO/6525/02	Podpis:	Inwestor: GMINA GODZIESZE WIELKIE, ul. 11 Listopada 10, 62-872 Godziesze Wielkie	Data: 02.2012r.
Sprawdził: mgr inż. Robert Krawiec, Nr WKP/0020/OWOK/06, WKP/BO/0506/06	Podpis:	PLAN ZAGOSPODAROWANIA TERENU	Skala: 1:500
			Nr rys. I