


| | |
|--------------|---------|
| Nazwa terenu | Chodnik |
| Nr planu | 5/1 |

| | |
|--------------|-----|
| Jezd. asfalt | 5/1 |
|--------------|-----|

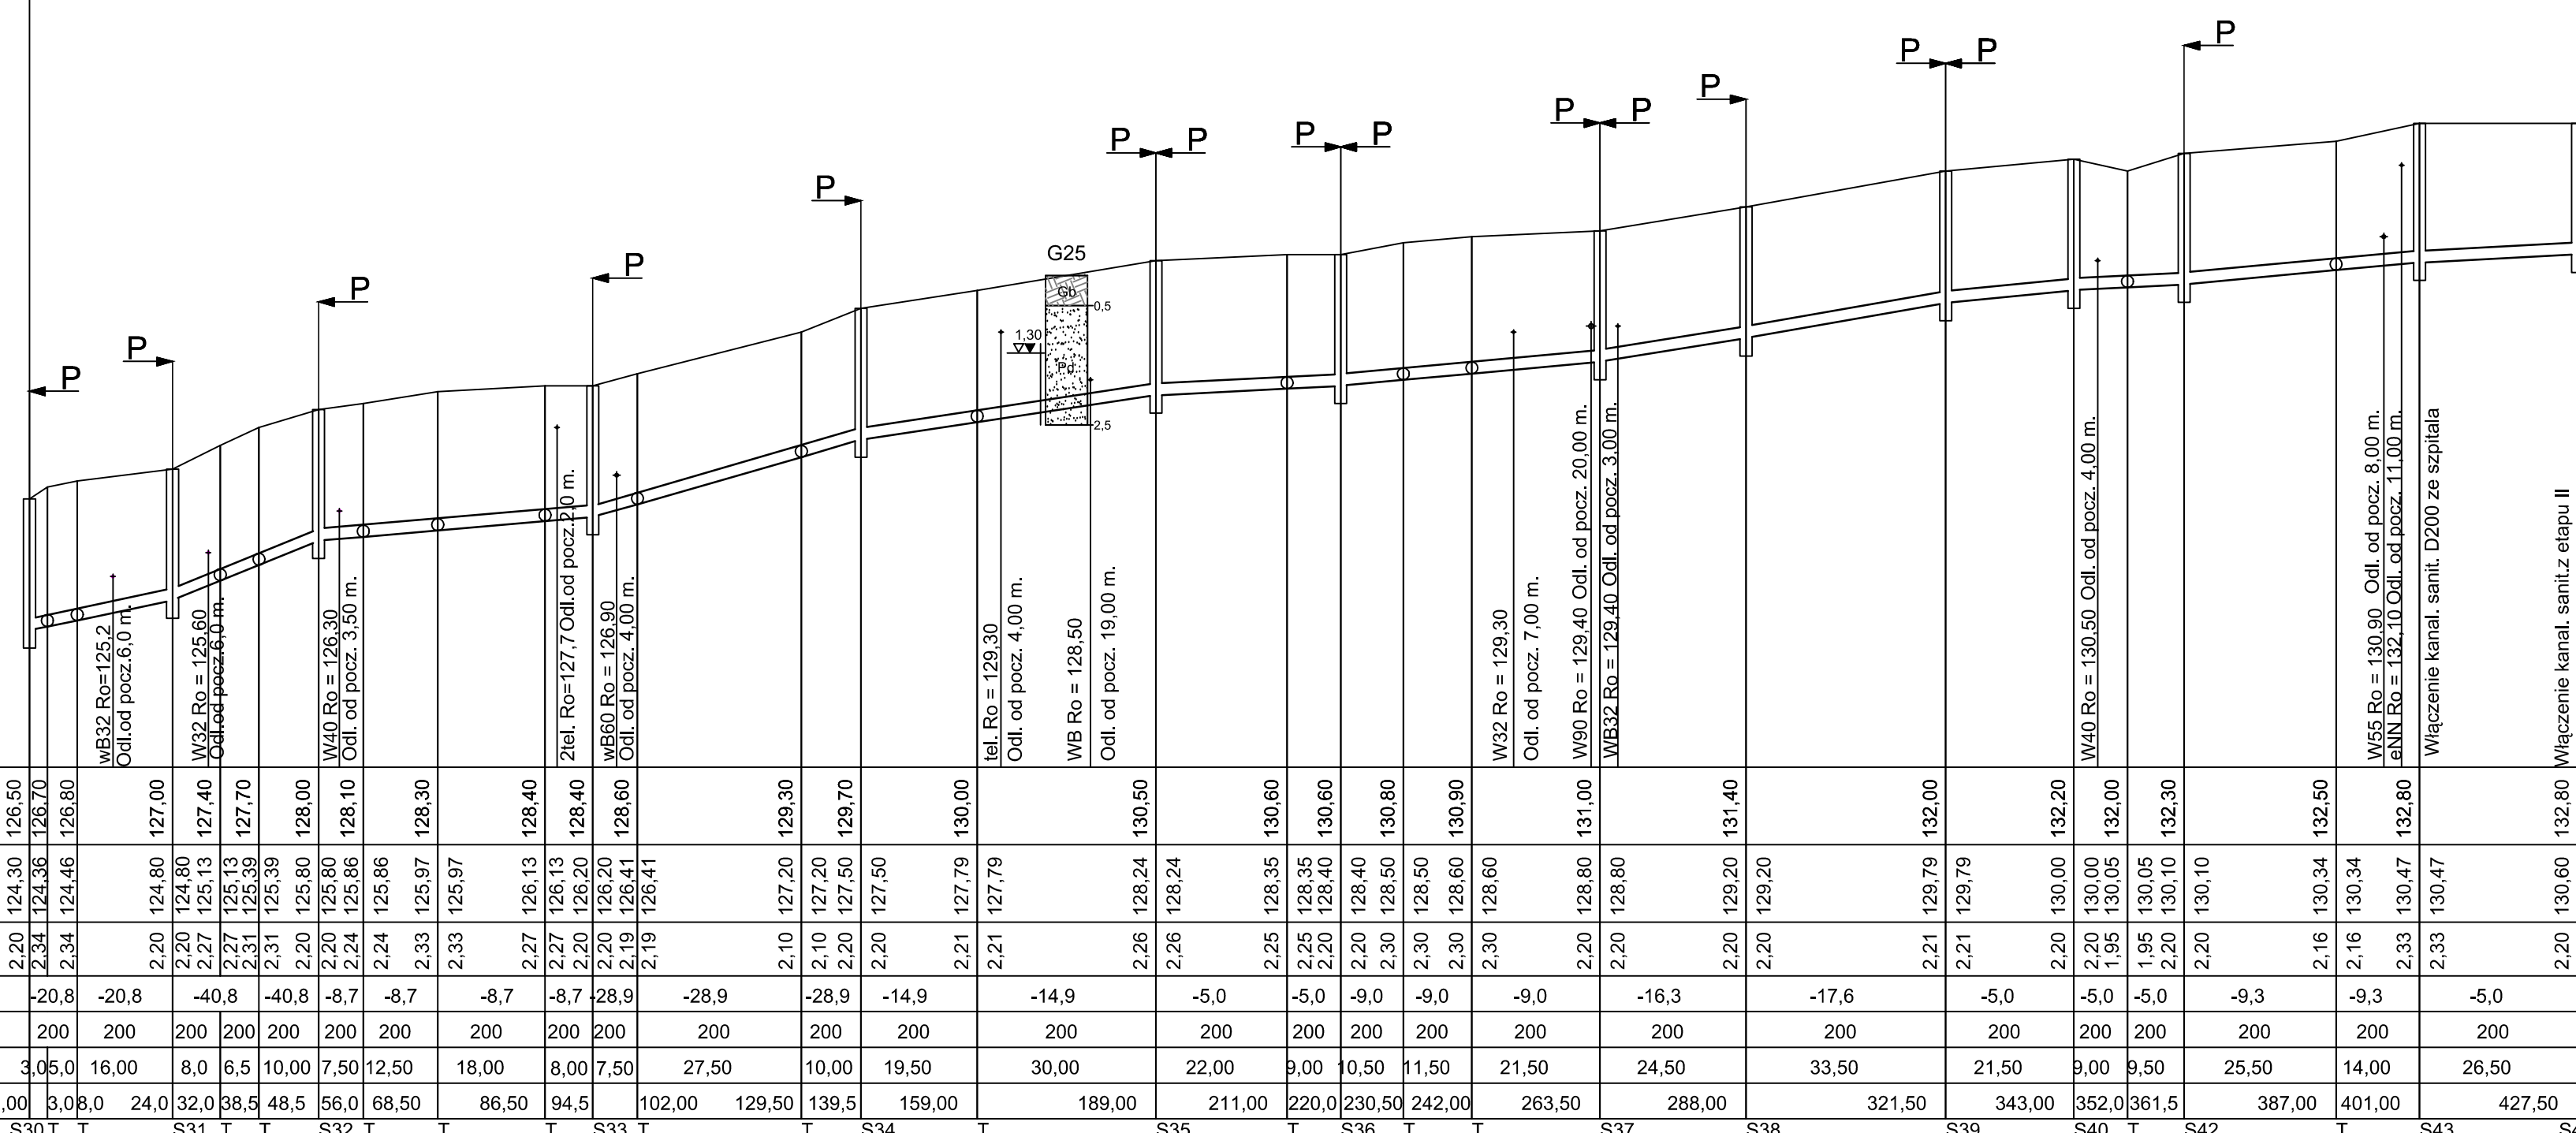

Skala Pionowa 1:100
Skala Pozioma 1:1000
Poziom porówn. 122,00 m.n.p.m.

| | | | | | | | | | | | | | | | | | | | | | | | | | | | | | | | | |
|------------------------------|--------|--------|--------|--------|--------|--------|--------|--------|--------|--------|--------|--------|--------|--------|--------|--------|--------|--------|--------|--------|--------|--------|--------|--------|--------|--------|--------|--------|--------|--------|--------|---------|
| Rzędna terenu [m.n.p.m.] | 126,50 | 126,70 | 126,80 | 127,00 | 127,40 | 127,70 | 128,00 | 128,10 | 128,30 | 128,40 | 128,40 | 128,60 | 130,00 | 130,50 | 130,60 | 130,60 | 130,80 | 130,90 | 131,00 | 131,40 | 132,00 | 132,20 | 132,00 | 132,30 | 132,80 | 132,80 | | | | | | |
| Rzędna dna kanału [m.n.p.m.] | 124,30 | 124,36 | 124,46 | 124,80 | 124,80 | 125,13 | 125,39 | 125,80 | 125,86 | 125,97 | 126,13 | 126,20 | 126,41 | 127,20 | 127,20 | 127,50 | 127,50 | 128,40 | 128,60 | 128,80 | 129,20 | 129,20 | 130,00 | 130,00 | 130,05 | 130,05 | 130,10 | 130,34 | 130,34 | 130,47 | 130,47 | 130,60 |
| Zagłębienie dna kanału [m] | 2,20 | 2,34 | 2,34 | 2,20 | 2,20 | 2,27 | 2,31 | 2,20 | 2,24 | 2,33 | 2,27 | 2,27 | 2,19 | 2,10 | 2,10 | 2,20 | 2,20 | 2,20 | 2,30 | 2,20 | 2,20 | 2,21 | 2,20 | 2,20 | 1,95 | 1,95 | 2,20 | 2,16 | 2,16 | 2,33 | 2,33 | 2,20 |
| Spadek ‰ | -20,8 | -20,8 | -40,8 | -40,8 | -8,7 | -8,7 | -8,7 | -8,7 | -8,7 | -8,7 | -8,7 | -28,9 | -28,9 | -14,9 | -14,9 | -14,9 | -14,9 | -9,0 | -9,0 | -9,0 | -16,3 | -16,3 | -17,6 | -17,6 | -5,0 | -5,0 | -9,3 | -9,3 | -9,3 | -5,0 | -5,0 | |
| Średnica rury [mm] | 200 | 200 | 200 | 200 | 200 | 200 | 200 | 200 | 200 | 200 | 200 | 200 | 200 | 200 | 200 | 200 | 200 | 200 | 200 | 200 | 200 | 200 | 200 | 200 | 200 | 200 | 200 | 200 | 200 | 200 | 200 | |
| Długość odcinka [m] | 3,05 | 16,00 | 8,0 | 6,5 | 10,00 | 7,50 | 12,50 | 18,00 | 8,00 | 7,50 | 27,50 | 10,00 | 19,50 | 30,00 | 22,00 | 9,00 | 10,50 | 11,50 | 21,50 | 24,50 | 33,50 | 21,50 | 9,00 | 9,50 | 25,50 | 14,00 | 26,50 | | | | | |
| Odległość [m] | 0,00 | 3,05 | 16,05 | 24,05 | 32,05 | 38,55 | 48,55 | 56,05 | 68,55 | 86,55 | 94,55 | 102,05 | 129,50 | 139,50 | 159,00 | 189,00 | 211,00 | 220,00 | 230,50 | 242,00 | 263,50 | 288,00 | 321,50 | 343,00 | 352,00 | 361,50 | 387,00 | 401,00 | 427,50 | | | |
| | S30 T | T | S31 T | T | S32 T | T | T | T | S33 T | T | S34 T | T | S35 T | T | S36 T | T | T | S37 T | T | S38 T | T | S39 T | T | S40 T | T | S42 T | T | S43 T | T | S44 T | T | S40 S41 |

| | | |
|------|--------|--------|
| 2,20 | 130,00 | 132,20 |
| 2,16 | 130,04 | 132,20 |
| 2,00 | | |
| 8,0 | | |

PROFIL KANALIZACJI SANITARNEJ 1:100/1000

| | | | |
|---|---|-----------|------------------|
| EKO-SYSTEM KALISZ Józef Grygorciewicz ul. Rumińskiego 3, 62-800 Kalisz tel./fax.: 062/764-22-46, e-mail: ekosystemkalisz@o2.pl | | | |
| Stadium | Projekt wykonawczy - Zadanie 1 | | |
| Nazwa rysunku | Profil | | |
| Inwestycja | Poprawa gospodarki wodno-ściekowej na terenie gminy Godziesze Wielkie Budowa kanalizacji sanitarnej dla części Wolicy i części Borku w Gminie Godziesze Wielkie | | |
| Inwestor | Gmina Godziesze | | |
| Obiekt | jak inwestycja | | |
| Adres obiektu | Gmina Godziesze-Borek, Wolica | | Skala 1:100/1000 |
| Autorzy opracowania | Nr uprawnień | | Podpis |
| Projektant | mgr inż. Józef Grygorciewicz | 644/73 PW | |
| Opracował | mgr Tomasz Grygorciewicz | | |
| Sprawdzający | mgr inż. Jan Lenartowski | | |
| Nr rys.: | | | 8/1 |