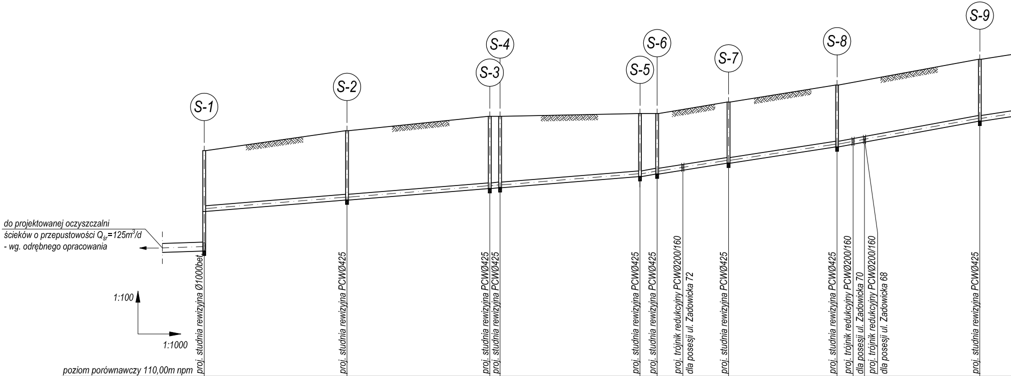
S-1
S-2
S-3
S-4
S-5
S-6
S-7
S-8
S-9
1:100
1:1000
proj. studnia rewizyjna Ø1000bet.
proj. studnia rewizyjna PCWØ425
proj. studnia rewizyjna PCWØ425
proj. studnia rewizyjna PCWØ425
proj. studnia rewizyjna PCWØ425
proj. studnia rewizyjna PCWØ425
proj. trójnik redukcyjny PCWØ200/160
dla posesji ul. Zadowicka 72
proj. studnia rewizyjna PCWØ425
proj. studnia rewizyjna PCWØ425
proj. trójnik redukcyjny PCWØ200/160
dla posesji ul. Zadowicka 70
proj. trójnik redukcyjny PCWØ200/160
dla posesji ul. Zadowicka 68
proj. studnia rewizyjna PCWØ425

do projektowanej oczyszczalni
ścieków o przepustowości $Q_{śr}=125m^3/d$
- wg. odrębnego opracowania

poziom porównawczy 110,00m npm

Rzędna terenu	117,90		118,60		119,10		119,10		119,20		119,20			119,60		120,20				121,10	
Zagłębienie kanału	3,52 2,13		2,43		2,53		2,50		2,21		2,12			2,14		2,17				2,17	
Rzędna kinety	114,38 115,77		116,17		116,57		116,60		116,99		117,08			117,46		118,03				118,93	
Spadek / Długość		0,8% / 50,00		0,8% / 50,00		1,5% / 3,60		1,5% / 49,00		1,5% / 6,00		1,5% / 25,00			1,5% / 38,00		1,8% / 50,00				1,5%
Średnica i materiał				PCWØ200 klasy S											PCWØ200 klasy S						
Odległości	0,00		50,00		100,00		103,60		152,60		158,60		167,60	183,60		221,60		227,20	231,20	271,60	

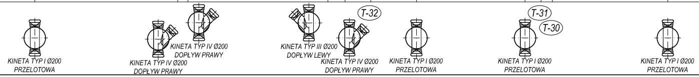
KINETA TYP I Ø200
PRZELOTOWA
KINETA TYP IV Ø200
DOPŁYW PRAWY
KINETA TYP IV Ø200
DOPŁYW PRAWY
KINETA TYP III Ø200
DOPŁYW LEWY
T-32
KINETA TYP IV Ø200
DOPŁYW PRAWY
KINETA TYP I Ø200
PRZELOTOWA
T-31
T-30
KINETA TYP I Ø200
PRZELOTOWA
KINETA TYP I Ø200
PRZELOTOWA

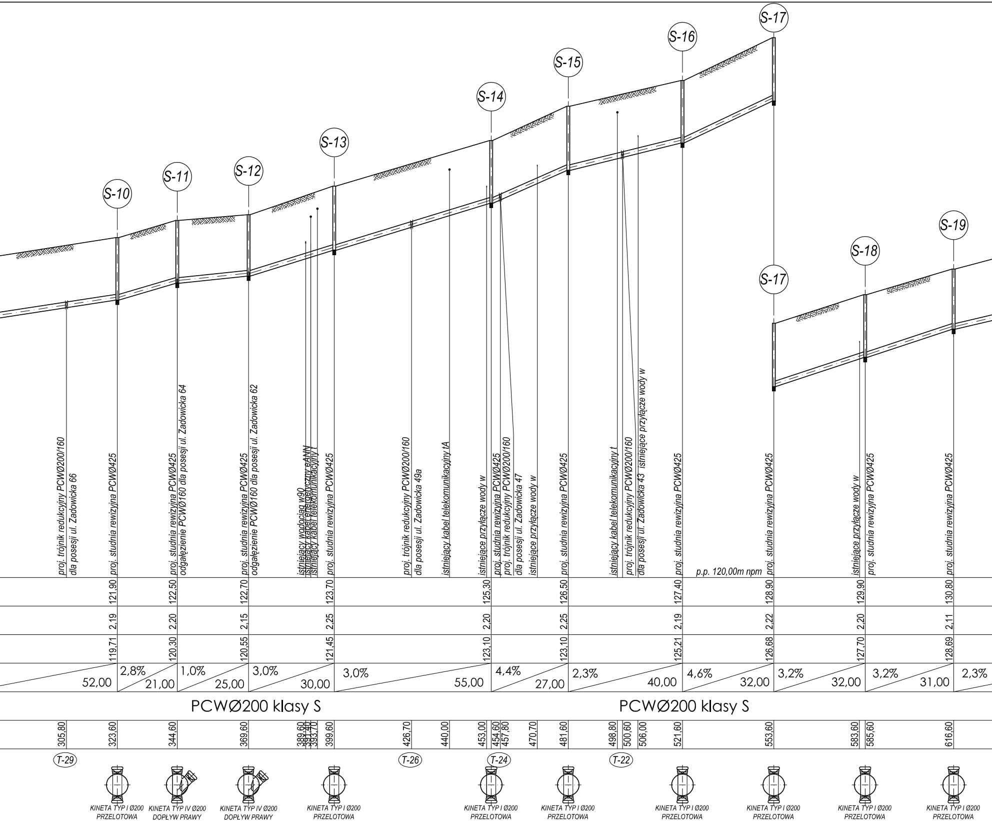
S-10
S-11
S-12
S-13
S-14
S-15
S-16
S-17
S-17
S-18
S-19
proj. trójnik redukcyjny PCWØ200/160 dla posesji ul. Zadowicka 66
proj. studnia rewizyjna PCWØ425
proj. studnia rewizyjna PCWØ425 odgałęzienie PCWØ160 dla posesji ul. Zadowicka 64
proj. studnia rewizyjna PCWØ425 odgałęzienie PCWØ160 dla posesji ul. Zadowicka 62
istniejący wodociąg w90
istniejący kabel energetyczny eANN
istniejący kabel telekomunikacyjny t
proj. studnia rewizyjna PCWØ425
proj. trójnik redukcyjny PCWØ200/160 dla posesji ul. Zadowicka 49a
istniejący kabel telekomunikacyjny tA
istniejące przyłącze wody w
proj. studnia rewizyjna PCWØ425
proj. trójnik redukcyjny PCWØ200/160 dla posesji ul. Zadowicka 47
istniejące przyłącze wody w
proj. studnia rewizyjna PCWØ425
istniejący kabel telekomunikacyjny t
proj. trójnik redukcyjny PCWØ200/160 dla posesji ul. Zadowicka 43
istniejące przyłącze wody w
proj. studnia rewizyjna PCWØ425
p.p. 120,00m npm
proj. studnia rewizyjna PCWØ425
istniejące przyłącze wody w
proj. studnia rewizyjna PCWØ425
proj. studnia rewizyjna PCWØ425
121,90
122,50
122,70
123,70
125,30
126,50
127,40
128,90
129,90
130,80
2,19
2,20
2,15
2,25
2,20
2,25
2,19
2,22
2,20
2,11
119,71
120,30
120,55
121,45
123,10
123,10
125,21
126,68
127,70
128,69
52,00
2,8%
21,00
1,0%
25,00
3,0%
30,00
3,0%
55,00
4,4%
27,00
2,3%
40,00
4,6%
32,00
3,2%
32,00
3,2%
31,00
2,3%
PCWØ200 klasy S
PCWØ200 klasy S
305,80
323,60
344,60
369,60
389,60
391,40
393,70
399,60
426,70
440,00
453,00
454,60
457,80
470,70
481,60
498,80
500,60
506,00
521,60
553,60
583,60
585,60
616,60
T-29
T-26
T-24
T-22
KINETA TYP I Ø200 PRZELOTOWA
KINETA TYP IV Ø200 DOPŁYW PRAWY
KINETA TYP IV Ø200 DOPŁYW PRAWY
KINETA TYP I Ø200 PRZELOTOWA
KINETA TYP I Ø200 PRZELOTOWA
KINETA TYP I Ø200 PRZELOTOWA
KINETA TYP I Ø200 PRZELOTOWA
KINETA TYP I Ø200 PRZELOTOWA
KINETA TYP I Ø200 PRZELOTOWA
KINETA TYP I Ø200 PRZELOTOWA

Kanalizacji sa

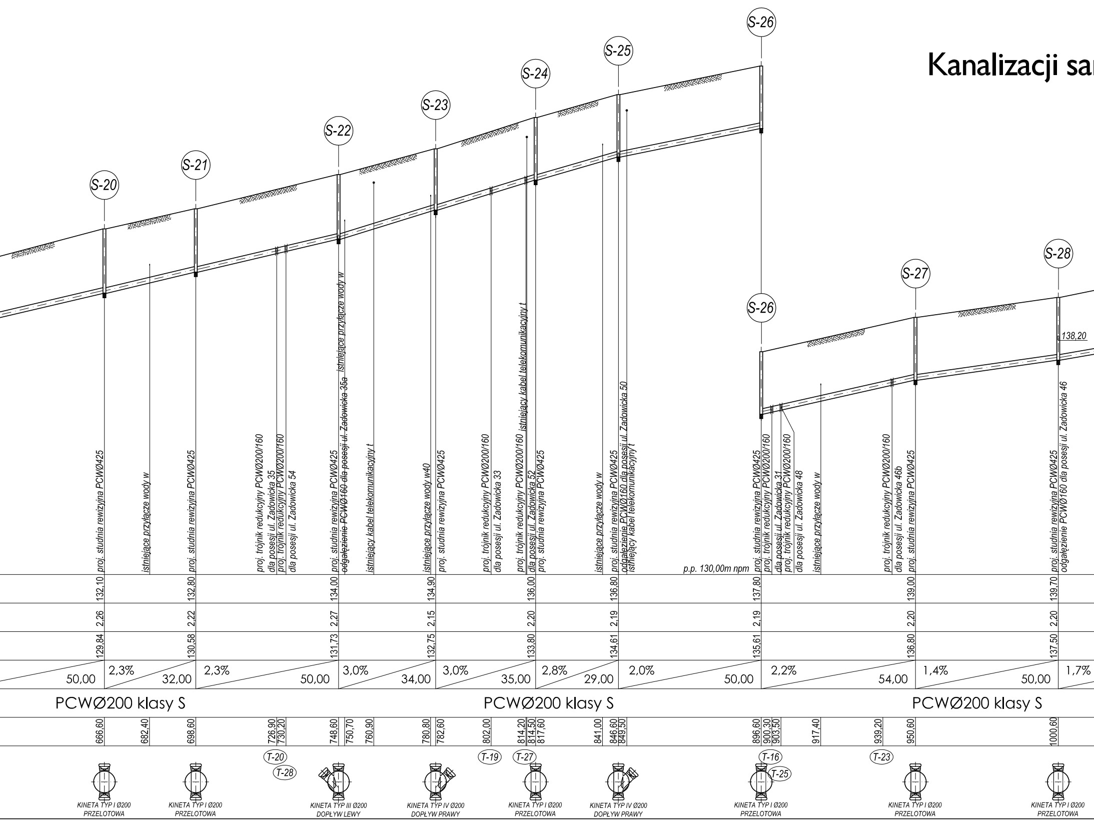
S-20
S-21
S-22
S-23
S-24
S-25
S-26
S-26
S-27
S-28
138,20
proj. studnia rewizyjna PCWØ425
istniejące przyłącze wody w
proj. studnia rewizyjna PCWØ425
proj. trójnik redukcyjny PCWØ200/160 dla posesji ul. Zadowicka 35
proj. trójnik redukcyjny PCWØ200/160 dla posesji ul. Zadowicka 54
proj. studnia rewizyjna PCWØ425
odgałęzienie PCWØ160 dla posesji ul. Zadowicka 35a
istniejące przyłącze wody w
istniejący kabel telekomunikacyjny t
istniejące przyłącze wody w40
proj. studnia rewizyjna PCWØ425
proj. trójnik redukcyjny PCWØ200/160 dla posesji ul. Zadowicka 33
proj. trójnik redukcyjny PCWØ200/160 dla posesji ul. Zadowicka 52
istniejący kabel telekomunikacyjny t
proj. studnia rewizyjna PCWØ425
istniejące przyłącze wody w
proj. studnia rewizyjna PCWØ425
odgałęzienie PCWØ160 dla posesji ul. Zadowicka 50
istniejący kabel telekomunikacyjny t
p.p. 130,00m npm
proj. studnia rewizyjna PCWØ425
proj. trójnik redukcyjny PCWØ200/160 dla posesji ul. Zadowicka 31
proj. trójnik redukcyjny PCWØ200/160 dla posesji ul. Zadowicka 48
istniejące przyłącze wody w
proj. trójnik redukcyjny PCWØ200/160 dla posesji ul. Zadowicka 46b
proj. studnia rewizyjna PCWØ425
proj. studnia rewizyjna PCWØ425
odgałęzienie PCWØ160 dla posesji ul. Zadowicka 46
132,10 | 132,80 | 134,00 | 134,90 | 136,00 | 136,80 | 137,80 | 139,00 | 139,70
2,26 | 2,22 | 2,27 | 2,15 | 2,20 | 2,19 | 2,19 | 2,20 | 2,20
129,84 | 130,58 | 131,73 | 132,75 | 133,80 | 134,61 | 135,61 | 136,80 | 137,50
50,00
2,3% 32,00
2,3% 50,00
3,0% 34,00
3,0% 35,00
2,8% 29,00
2,0% 50,00
2,2% 54,00
1,4% 50,00
1,7%
PCWØ200 klasy S
PCWØ200 klasy S
PCWØ200 klasy S
666,60 | 682,40 | 698,60 | 726,90 | 730,20 | 748,60 | 750,70 | 760,90 | 780,80 | 782,60 | 802,00 | 814,20 | 814,50 | 817,60 | 841,00 | 846,60 | 849,50 | 896,60 | 900,30 | 903,50 | 917,40 | 939,20 | 950,60 | 1000,60
T-20
T-28
T-19
T-27
T-16
T-25
T-23
KINETA TYP I Ø200 PRZELOTOWA
KINETA TYP I Ø200 PRZELOTOWA
KINETA TYP III Ø200 DOPŁYW LEWY
KINETA TYP IV Ø200 DOPŁYW PRAWY
KINETA TYP I Ø200 PRZELOTOWA
KINETA TYP IV Ø200 DOPŁYW PRAWY
KINETA TYP I Ø200 PRZELOTOWA
KINETA TYP I Ø200 PRZELOTOWA
KINETA TYP I Ø200 PRZELOTOWA

PROFIL PODŁUŻNY
nitarnej PCWØ200 w m-ści Godziesze Małe, gmina Godziesze Wielkie
(odcinek od S-1 do S-52)
skala 1:100/1000

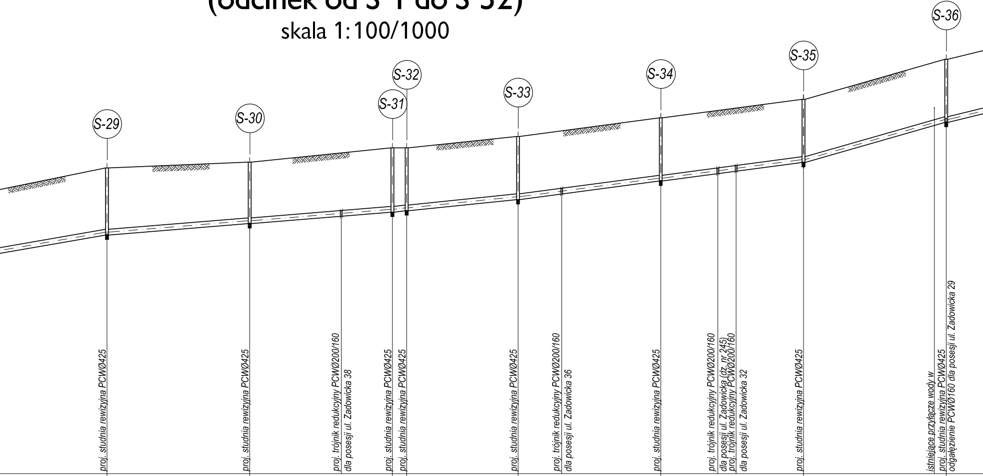
S-29
S-30
S-31
S-32
S-33
S-34
S-35
S-36
proj. studnia rewizyjna PCWØ425
proj. studnia rewizyjna PCWØ425
proj. trójnik redukcyjny PCWØ200/160 dla posesji ul. Zadowicka 38
proj. studnia rewizyjna PCWØ425
proj. studnia rewizyjna PCWØ425
proj. studnia rewizyjna PCWØ425
proj. trójnik redukcyjny PCWØ200/160 dla posesji ul. Zadowicka 36
proj. studnia rewizyjna PCWØ425
proj. trójnik redukcyjny PCWØ200/160 dla posesji ul. Zadowicka (dz. nr 245)
proj. trójnik redukcyjny PCWØ200/160 dla posesji ul. Zadowicka 32
proj. studnia rewizyjna PCWØ425
istniejące przyłącze wody w
proj. studnia rewizyjna PCWØ425
odgałęzienie PCWØ160 dla posesji ul. Zadowicka 29

	S-29	S-30	T-94	S-31	S-32	S-33	T-21	S-34	T-18	T-17	S-35		S-36
	140,70	140,90		141,40	141,40	141,80		142,45			143,10		144,50
	2,35	2,15		2,15	2,20	2,21		2,21			2,21		2,21
	138,35	138,75		139,15	139,20	139,59		140,24			140,89		142,29
	1050,60	1100,60	1129,50	1150,60	1155,60	1194,60	1206,70	1244,60	1261,40	1267,80	1294,60	1340,40	1344,60

50,00 | 0,8% 50,00 | 0,8% 50,00 | 1,0% 5,00 | 1,0% 39,00 | 1,3% 50,00 | 1,3% 50,00 | 2,4% 50,00 | 2,4%

PCWØ200 klasy S

PCWØ200 klasy S

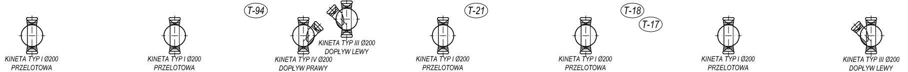
T-94
T-21
T-18
T-17
KINETA TYP I Ø200 PRZELOTOWA
KINETA TYP I Ø200 PRZELOTOWA
KINETA TYP IV Ø200 DOPŁYW PRAWY
KINETA TYP III Ø200 DOPŁYW LEWY
KINETA TYP I Ø200 PRZELOTOWA
KINETA TYP I Ø200 PRZELOTOWA
KINETA TYP I Ø200 PRZELOTOWA
KINETA TYP III Ø200 DOPŁYW LEWY

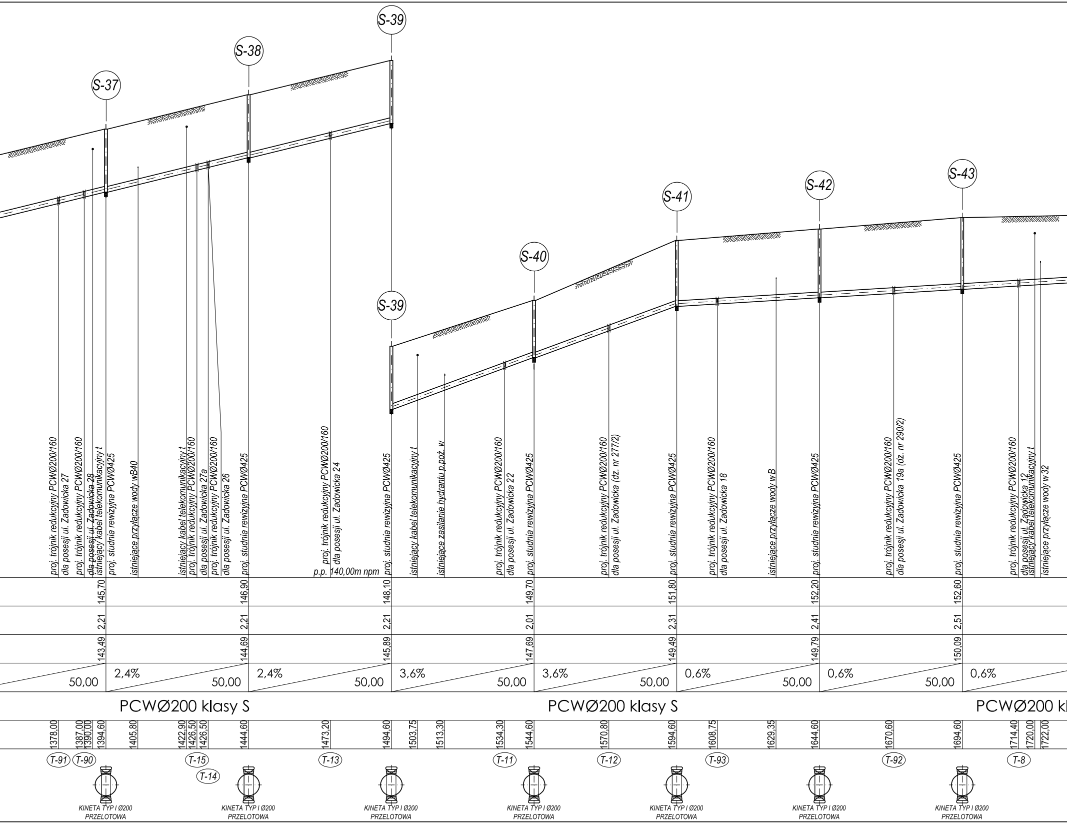
S-37
S-38
S-39
S-39
S-40
S-41
S-42
S-43
proj. trójnik redukcyjny PCWØ200/160 dla posesji ul. Zadowicka 27
proj. trójnik redukcyjny PCWØ200/160 dla posesji ul. Zadowicka 28
istniejący kabel telekomunikacyjny t
proj. studnia rewizyjna PCWØ425
istniejące przyłącze wody wB40
istniejący kabel telekomunikacyjny t
proj. trójnik redukcyjny PCWØ200/160 dla posesji ul. Zadowicka 27a
proj. trójnik redukcyjny PCWØ200/160 dla posesji ul. Zadowicka 26
proj. studnia rewizyjna PCWØ425
proj. trójnik redukcyjny PCWØ200/160 dla posesji ul. Zadowicka 24
p.p. 140,00m npm
proj. studnia rewizyjna PCWØ425
istniejący kabel telekomunikacyjny t
istniejące zasilanie hydrantu p.poż. w
proj. trójnik redukcyjny PCWØ200/160 dla posesji ul. Zadowicka 22
proj. studnia rewizyjna PCWØ425
proj. trójnik redukcyjny PCWØ200/160 dla posesji ul. Zadowicka (dz. nr 277/2)
proj. studnia rewizyjna PCWØ425
proj. trójnik redukcyjny PCWØ200/160 dla posesji ul. Zadowicka 18
istniejące przyłącze wody w B
proj. studnia rewizyjna PCWØ425
proj. trójnik redukcyjny PCWØ200/160 dla posesji ul. Zadowicka 19a (dz. nr 290/2)
proj. studnia rewizyjna PCWØ425
proj. trójnik redukcyjny PCWØ200/160 dla posesji ul. Zadowicka 12
istniejący kabel telekomunikacyjny t
istniejące przyłącze wody w 32
145,70
146,90
148,10
149,70
151,80
152,20
152,60
2,21
2,21
2,21
2,01
2,31
2,41
2,51
143,49
144,69
145,89
147,69
149,49
149,79
150,09
50,00
2,4%
50,00
2,4%
50,00
3,6%
50,00
3,6%
50,00
0,6%
50,00
0,6%
50,00
0,6%
PCWØ200 klasy S
PCWØ200 klasy S
PCWØ200 kl
1378,00
1387,00
1390,00
1394,60
1405,80
1422,90
1426,50
1426,50
1444,60
1473,20
1494,60
1503,75
1513,30
1534,30
1544,60
1570,80
1594,60
1608,75
1629,35
1644,60
1670,60
1694,60
1714,40
1720,00
1722,00
T-91
T-90
T-15
T-14
T-13
T-11
T-12
T-93
T-92
T-8
KINETA TYP I Ø200 PRZELOTOWA
KINETA TYP I Ø200 PRZELOTOWA
KINETA TYP I Ø200 PRZELOTOWA
KINETA TYP I Ø200 PRZELOTOWA
KINETA TYP I Ø200 PRZELOTOWA
KINETA TYP I Ø200 PRZELOTOWA
KINETA TYP I Ø200 PRZELOTOWA

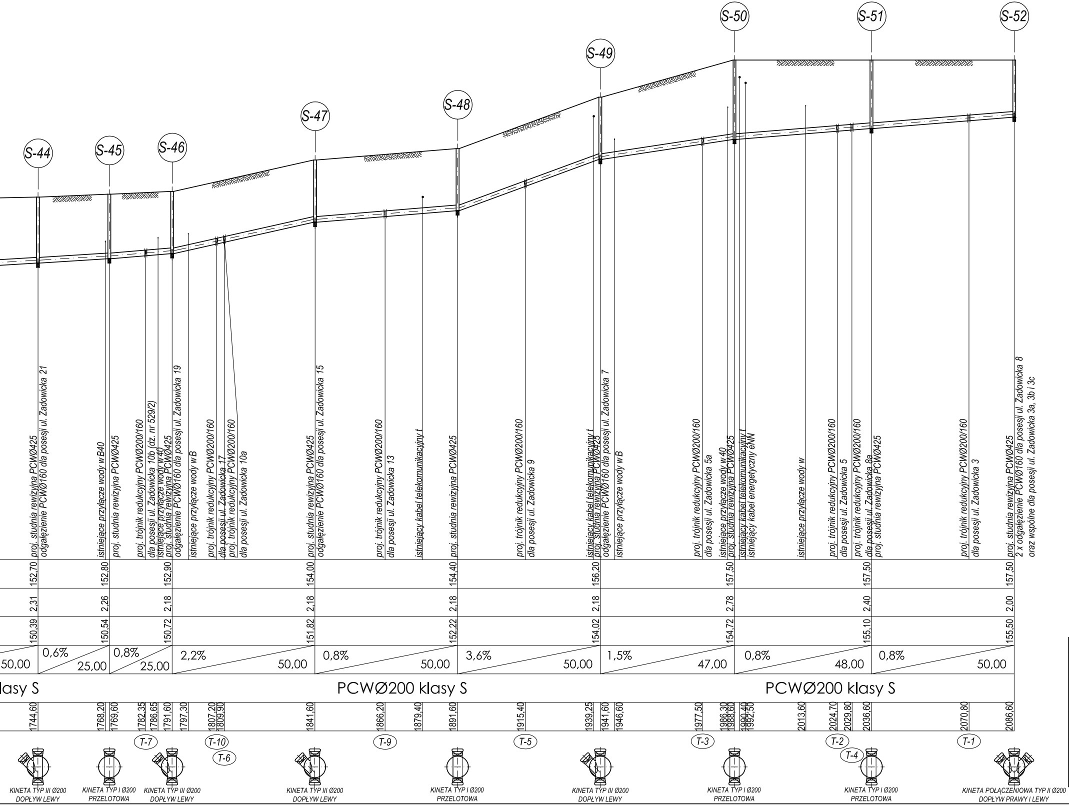
S-44
S-45
S-46
S-47
S-48
S-49
S-50
S-51
S-52
proj. studnia rewizyjna PCWØ425
odgałęzienie PCWØ160 dla posesji ul. Zadowicka 21
istniejące przyłącze wody wB40
proj. studnia rewizyjna PCWØ425
proj. trójnik redukcyjny PCWØ200/160
dla posesji ul. Zadowicka 10b (dz. nr 529/2)
istniejące przyłącze wody w40
proj. studnia rewizyjna PCWØ425
odgałęzienie PCWØ160 dla posesji ul. Zadowicka 19
istniejące przyłącze wody wB
proj. trójnik redukcyjny PCWØ200/160
dla posesji ul. Zadowicka 17
proj. trójnik redukcyjny PCWØ200/160
dla posesji ul. Zadowicka 10a
proj. studnia rewizyjna PCWØ425
odgałęzienie PCWØ160 dla posesji ul. Zadowicka 15
proj. trójnik redukcyjny PCWØ200/160
dla posesji ul. Zadowicka 13
istniejący kabel telekomunikacyjny t
proj. studnia rewizyjna PCWØ425
proj. trójnik redukcyjny PCWØ200/160
dla posesji ul. Zadowicka 9
istniejący kabel telekomunikacyjny t
proj. studnia rewizyjna PCWØ425
odgałęzienie PCWØ160 dla posesji ul. Zadowicka 7
istniejące przyłącze wody wB
proj. trójnik redukcyjny PCWØ200/160
dla posesji ul. Zadowicka 5a
istniejące przyłącze wody w40
proj. studnia rewizyjna PCWØ425
istniejący kabel telekomunikacyjny t
istniejący kabel energetyczny eNN
istniejące przyłącze wody w
proj. trójnik redukcyjny PCWØ200/160
dla posesji ul. Zadowicka 5
proj. trójnik redukcyjny PCWØ200/160
dla posesji ul. Zadowicka 8a
proj. studnia rewizyjna PCWØ425
proj. trójnik redukcyjny PCWØ200/160
dla posesji ul. Zadowicka 3
proj. studnia rewizyjna PCWØ425
2 x odgałęzienie PCWØ160 dla posesji ul. Zadowicka 8
oraz wspólne dla posesji ul. Zadowicka 3a, 3b i 3c
152,70
152,80
152,90
154,00
154,40
156,20
157,50
157,50
157,50
2,31
2,26
2,18
2,18
2,18
2,18
2,78
2,40
2,00
150,39
150,54
150,72
151,82
152,22
154,02
154,72
155,10
155,50
50,00
0,6%
25,00
0,8%
25,00
2,2%
50,00
0,8%
50,00
3,6%
50,00
1,5%
47,00
0,8%
48,00
0,8%
50,00
lasy S
PCWØ200 klasy S
PCWØ200 klasy S
1744,60
1768,20
1769,60
1782,35
1786,65
1791,60
1797,30
1807,20
1809,90
1841,60
1866,20
1879,40
1891,60
1915,40
1939,25
1941,60
1946,60
1977,50
1986,30
1988,60
1990,40
1992,50
2013,60
2024,70
2029,80
2036,60
2070,80
2086,60
T-7
T-10
T-6
T-9
T-5
T-3
T-2
T-4
T-1
KINETA TYP III Ø200
DOPŁYW LEWY
KINETA TYP I Ø200
PRZELOTOWA
KINETA TYP III Ø200
DOPŁYW LEWY
KINETA TYP III Ø200
DOPŁYW LEWY
KINETA TYP I Ø200
PRZELOTOWA
KINETA TYP III Ø200
DOPŁYW LEWY
KINETA TYP I Ø200
PRZELOTOWA
KINETA TYP I Ø200
PRZELOTOWA
KINETA POŁĄCZENIOWA TYP II Ø200
DOPŁYW PRAWY I LEWY

PRACOWNIA PROJEKTOWA
SIECI I INSTALACJI SANITARNYCH
ul. Marii Koszutskiej 10
62-800 Kalisz

Branża: Instalacje sanitarne			
Stadium: Projekt budowlany	Obiekt: SIEĆ KANALIZACJI SANITARNEJ W M-ŚCI GODZIESZE MAŁE GMINA GODZIESZE WIELKIE, POWIAT KALISKI		
Opracował: mgr inż. A. Lisiecki Nr BN-10.9/40/82; WKP/IS/2838/01	Podpis:	Inwestor: Gmina Godziesze Wielkie ul. 11 Listopada 10 62-872 Godziesze Wielkie	Data: 05.2011r.
Projektował: mgr inż. S. Lisiecki Nr 7131-7132/172/PW/2002; WKP/IS/00101/03	Podpis:	PROFIL PODŁUŻNY KANALIZACJI SANITARNEJ PCWØ200 (odcinek od S-1 do S-52)	Skala: 1:100/1000
Sprawdził: mgr inż. M. Lisiecka WKP/0091/PWOS/05, WKP/IS/0407/05	Podpis:		Nr rys. **13**