


**SCHEMAT SKŁADANIA RYSUNKÓW
SIEĆ KANALIZACJI SANITARNEJ W M-ŚCI GODZIESZE MAŁE
GMINA GODZIESZE WIELKIE**

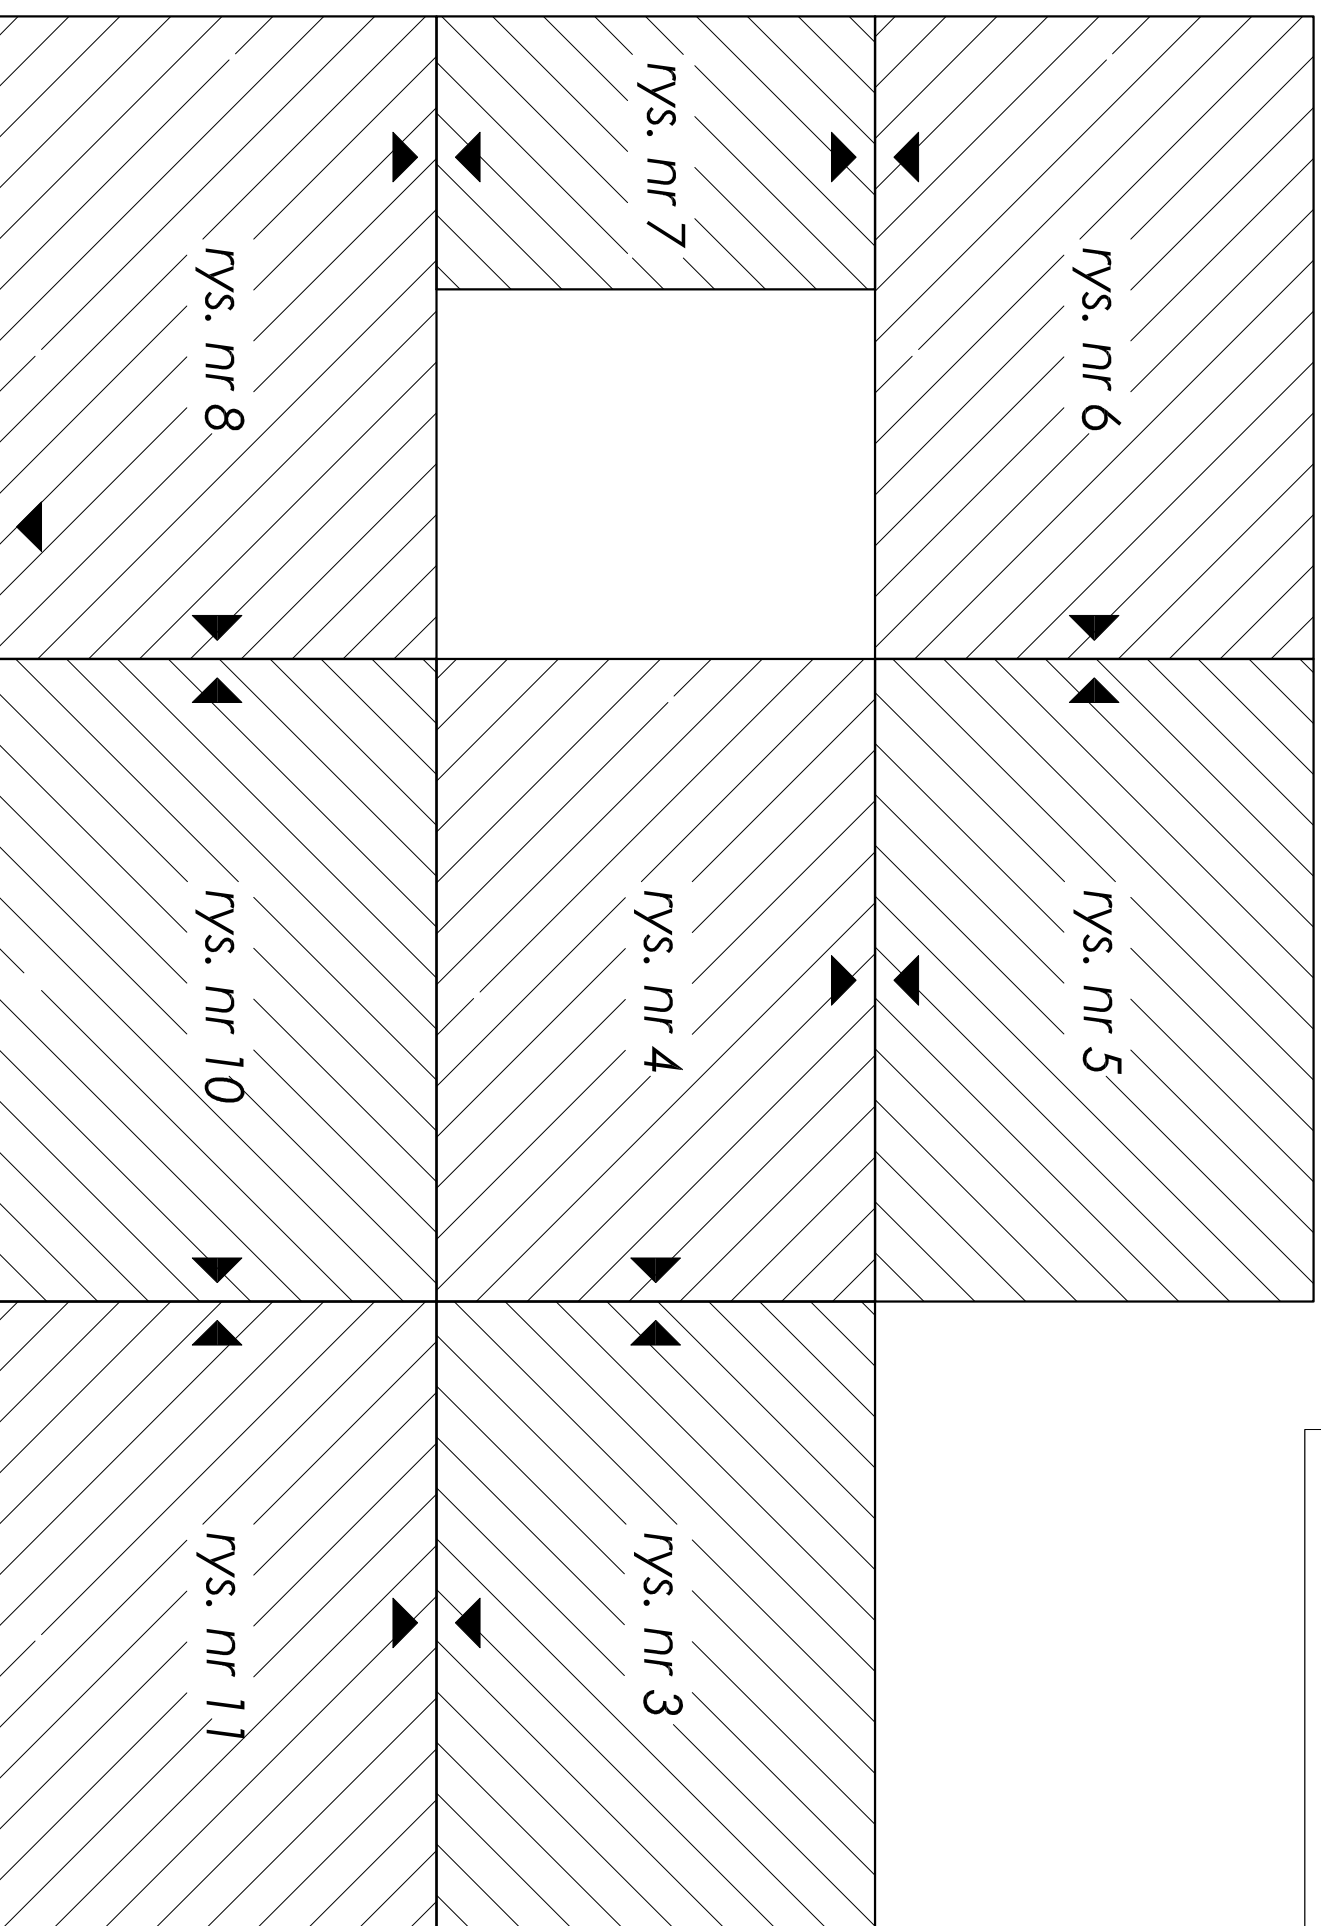

PRACOWNIA PROJEKTOWA SIECI INSTALACJI SANITARNEJ			
Branża: Instalacje sanitarne		ul. Młoci Koszubińskiej 10 62-800 Kalisz	
Stadium: Projekt budowlany		Opiek: SIEĆ KANALIZACJI SANITARNEJ W M-ŚCI GODZIESZE MAŁE, GMINA GODZIESZE WIELKIE POWIAT KALISKI	
Opracował: mgr inż. A. Lisiecki Nr BN-10.944/082; WK/P/15/2838/01	Podpis:	Investor: GMINA GODZIESZE WIELKIE ul. 11 Listopada 10 62-872 Godziesze Wielkie	Data: 05.2011r.
Projektował: mgr inż. S. Lisiecki Nr 713-17/132/17/PW/2002; WK/P/15/001/01/03	Podpis:	SCHEMAT SKŁADANIA RYSUNKÓW SIEĆ KANALIZACJI SANITARNEJ PCW/03/15/200	Skala:
Sprawił: mgr inż. M. Lisiecka WK/P/08/15/PW/05/05; WK/P/15/004/07/05	Podpis:		Nr rys. 2