


Studzienka inspekcyjna $\varnothing 425$ z rurą teleskopową i włazem żeliwnym klasy D400

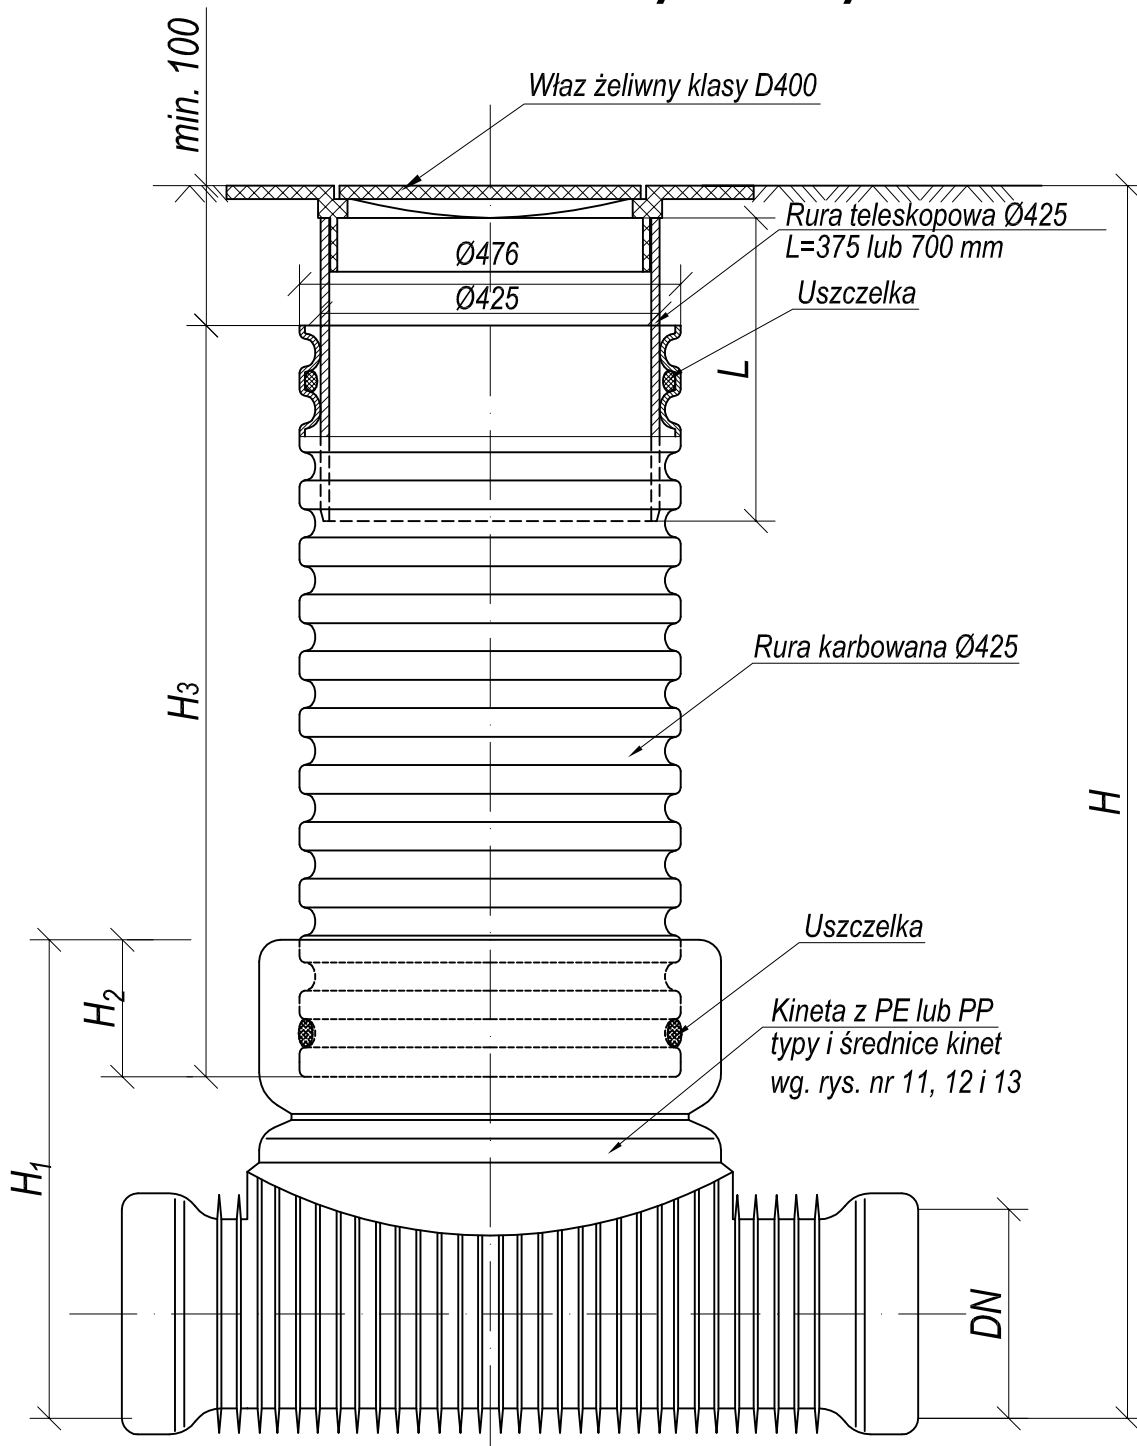

PRACOWNIA PROJEKTOWA			
Branża: Instalacje sanitarne	SIECI I INSTALACJI SANITARNYCH		
Stadium: Projekt budowlany	ul. Marii Koszutkiej 10 62-800 Kalisz		
Opracował: mgr inż. A. Lisecki Nr BN-10.9/40/82; WKP/IS/2838/01	Podpis:	Investor: Gmina Godziesze Wielkie ul. 11 Listopada 10 62-872 Godziesze Wielkie	Data: 05.2011r.
Projektował: mgr inż. S. Lisecki Nr 7131-7132/172/PW/2002; WKP/IS/00101/03	Podpis:	Studzienka inspekcyjna PCW $\varnothing 425$ z rurą teleskopową i włazem żeliwnym klasy D400	Skala: -----
Sprawdził: mgr inż. M. Lisecka WKP/0091/PWOS/05, WKP/IS/0407/05	Podpis:		Nr rys. 15