PCWØ160 L=3,50m

PCWØ200 L=38,00m i=0,5%

T-87

PCWØ160 L=3,50m

4,00m

1,00m

1,50m

S-83a 120,80 / 119,07

B-RVI

B-RVI

76

76 A II

833

832/2

832/4

831

830

1118

RVI

RVI

RVI

RVI

RVI

ŁV

ŁV

dr 990

w 100

g

81

PRACOWNIA PROJEKTOWA SIECI I INSTALACJI SANITARNYCH ul. Marii Koszutskiej 10 62-800 Kalisz			
Branża: Instalacje sanitarne	Obiekt: SIEĆ KANALIZACJI SANITARNEJ W M-ŚCI GODZIESZE MAŁE GMINA GODZIESZE WIELKIE, POWIAT KALISKI		
Stadium: Projekt budowlany			
Opracował: mgr inż. A. Lisiecki Nr BN-10.9/40/82; WKP/IS/2838/01	Podpis:	Inwestor: Gmina Godziesze Wielkie ul. 11 Listopada 10 62-872 Godziesze Wielkie	Data: 05.2011r.
Projektował: mgr inż. S. Lisiecki Nr 7131-7132/172/PW/2002; WKP/IS/00101/03	Podpis:	PLAN ZAGOSPODAROWANIA TERENU SIEĆ KANALIZACJI SANITARNEJ PCWØ200 Z ODGAŁĘZIENIAMI PCWØ160 DO POSESJI	Skala: 1:1000
Sprawdził: mgr inż. M. Lisiecka WKP/0091/PWOS/05, WKP/IS/0407/05	Podpis:		Nr rys. 9

Usługi geodezyjne
Stanisław Wojciechowski
ul. Radwana 10, tel. (0-62) 757 56 52
62-800 KALISZ
Nr Up. MGiPiB 14286
NIP 618-105 23-10, REGON 25653750

Geodeta Uprawniony
Stanisław Wojciechowski
ul. Radwana 10
62-800 KALISZ
Nr Up. MGiPiB 14286

Znaki geodezyjne urządzenia zabezpieczające te znaki oraz budowle triangulacyjne podlegają ochronie

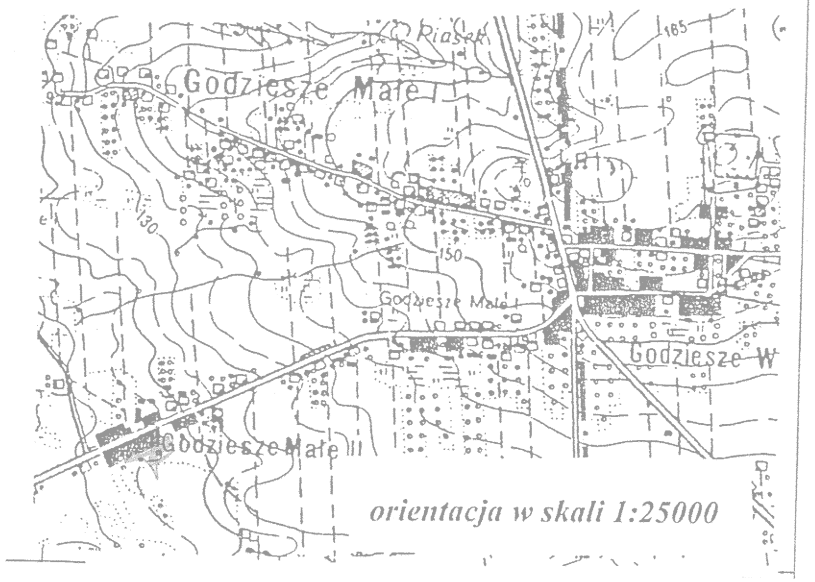

orientacja w skali 1:25000

STAROSTA KALISKI
Powiatowy Ośrodek Dokumentacji Geodezyjnej i Kartograficznej
W obszarze oznaczonym linią ..... dokonano aktualizacji treści mapy zasadniczej. Dokumenty z pomiaru uzupełniającego przyjęto do zasobu powiatowego ... i zaewidencjonowano pod ...
NINIEJSZA MAPA SŁUŻY DO CELÓW PROJEKTOWYCH
Projektowane ... spełnia wymagane pozwolenia ... inwestycyjne i ... przez jednostki uprawnione ... prac geodezyjnych.
Kalisz, dn. 2010 -02- 03
Z-ca STAROSTY
KIEROWNIK
POWIATOWEGO OŚRODKA DOKUMENTACJI GEODEZYJNEJ I KARTOGRAFICZNEJ

2010 -02- 03
GK.6624-29/2009

MAPA SYTUACYJNO-WYSOKOŚCIOWA
Skala 1:1000

województwo:	*wielkopolskie*
powiat:	*kaliski*
gmina:	*GODZIESZE WIELKIE*
obręb:	*GODZIESZE MAŁE*
sekcja:	*444.144.043*