


15/9

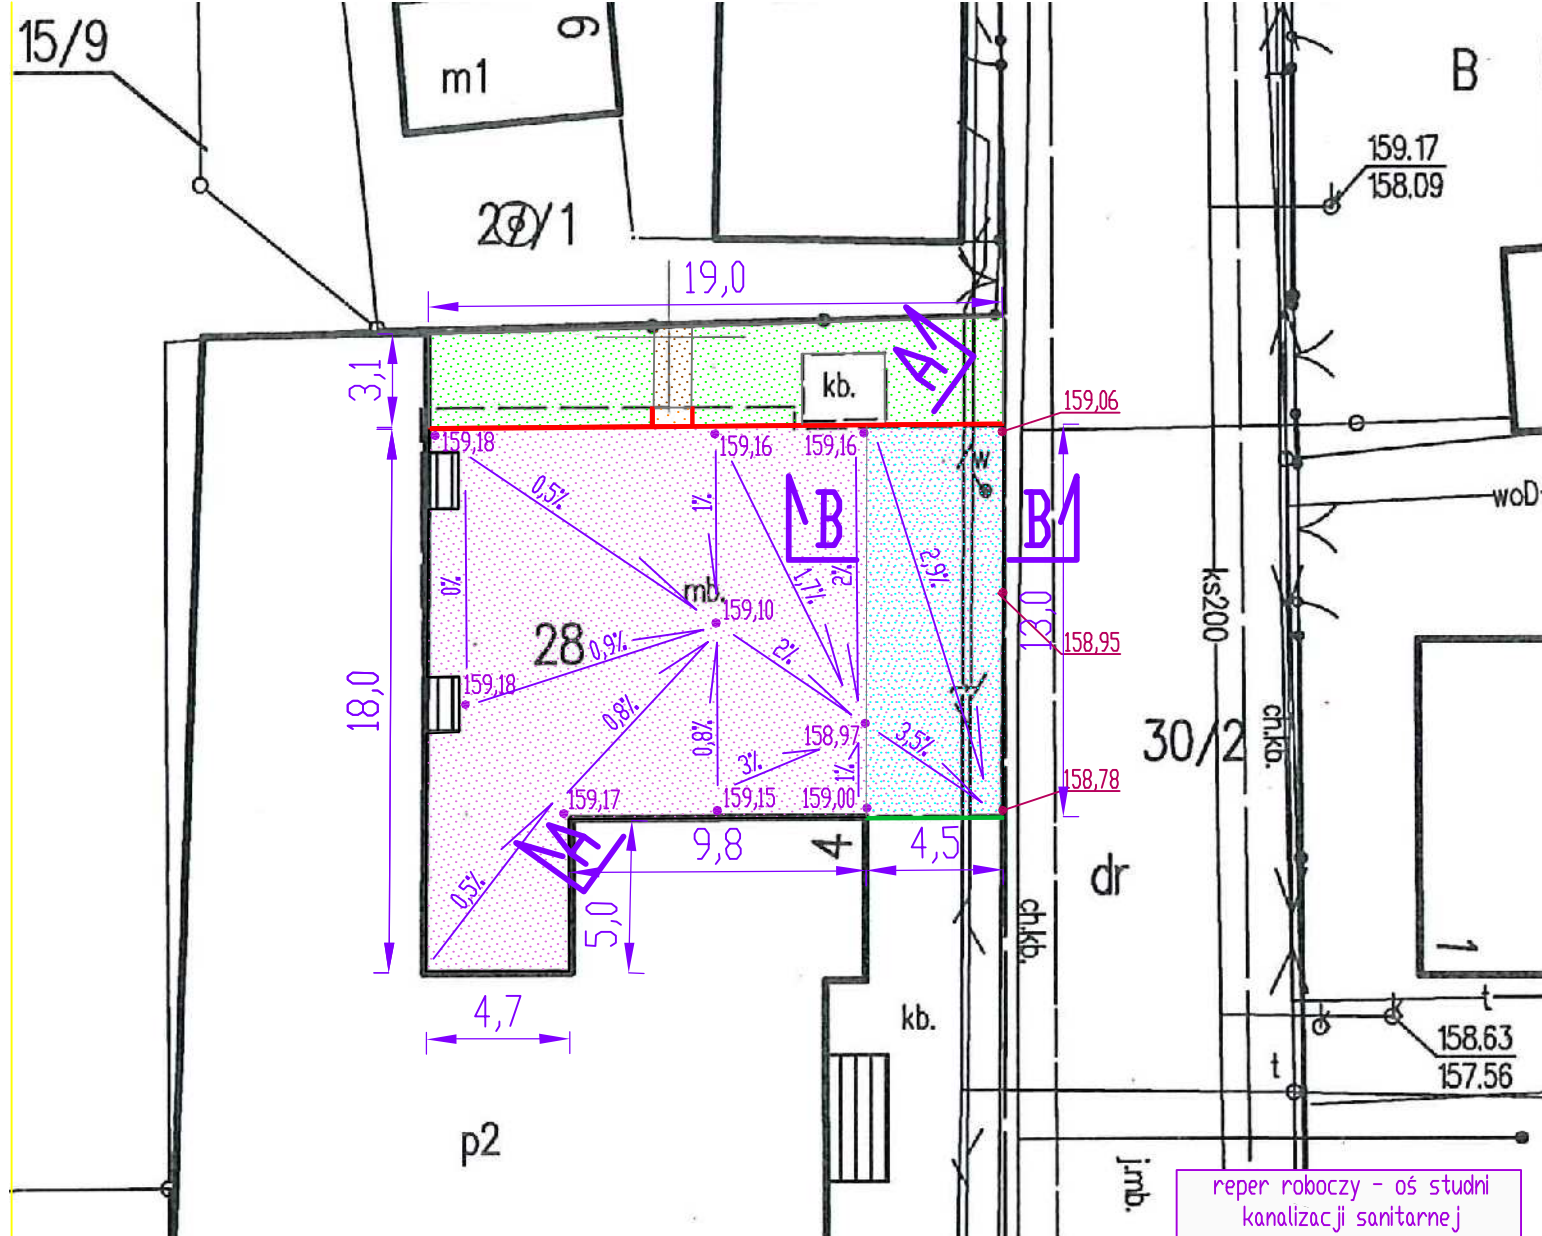

LEGENDA

- nawierzchnia z kostki bruk., beton gr. 6 cm układana na istn. nawierzchni z masy min.-asfalt.
- nawierzchnia z kostki bruk., beton gr. 6 cm w miejscu pełnej wymiany konstrukcji
- dojście do chodnika przy maszcie z kostki bruk., beton. gr. 6 cm
- istniejąca nawierzchnia chodnika przy maszcie
- teren biologicznie czynny - trawa
- krawężnik betonowy 15x30 wystający 8 cm
- krawężnik betonowy 15x30 wystający od 2 do 12 cm
- istniejące rzędne terenu
- projektowane rzędne terenu
- projektowane kierunki i wartości spadków nawierzchni

reper roboczy - oś studni kanalizacji sanitarnej
 rzędna pokrywy studni - 158,39

PRZEBUDOWA PLACU NA DZIAŁCE
 DZ. NR 28 W GODZIESZACH WIELKICH.

PLAN SYTUACYJNY

Lokalizacja	m. Godziesze Wielkie, dz. nr 28.	
Skala	1:250	Nr rys. 1
Inwestor	Gmina Godziesze Wielkie ul.11 Listopada 10, 62-872 Godziesze Wielkie	styczeń 2023r.
Projektował:	inż. Karol Galant upr. bud. nr WKP/0310/Z000/11	
Sprawdził:	mgr inż. Jan Tomankiewicz upr. bud. nr BN-10.9/78/81	

g1

158.39/
157.40