


NAZWA TERENU

Droga o jezdni asfaltowej - działka nr 243/1

NR PLANU

5/II

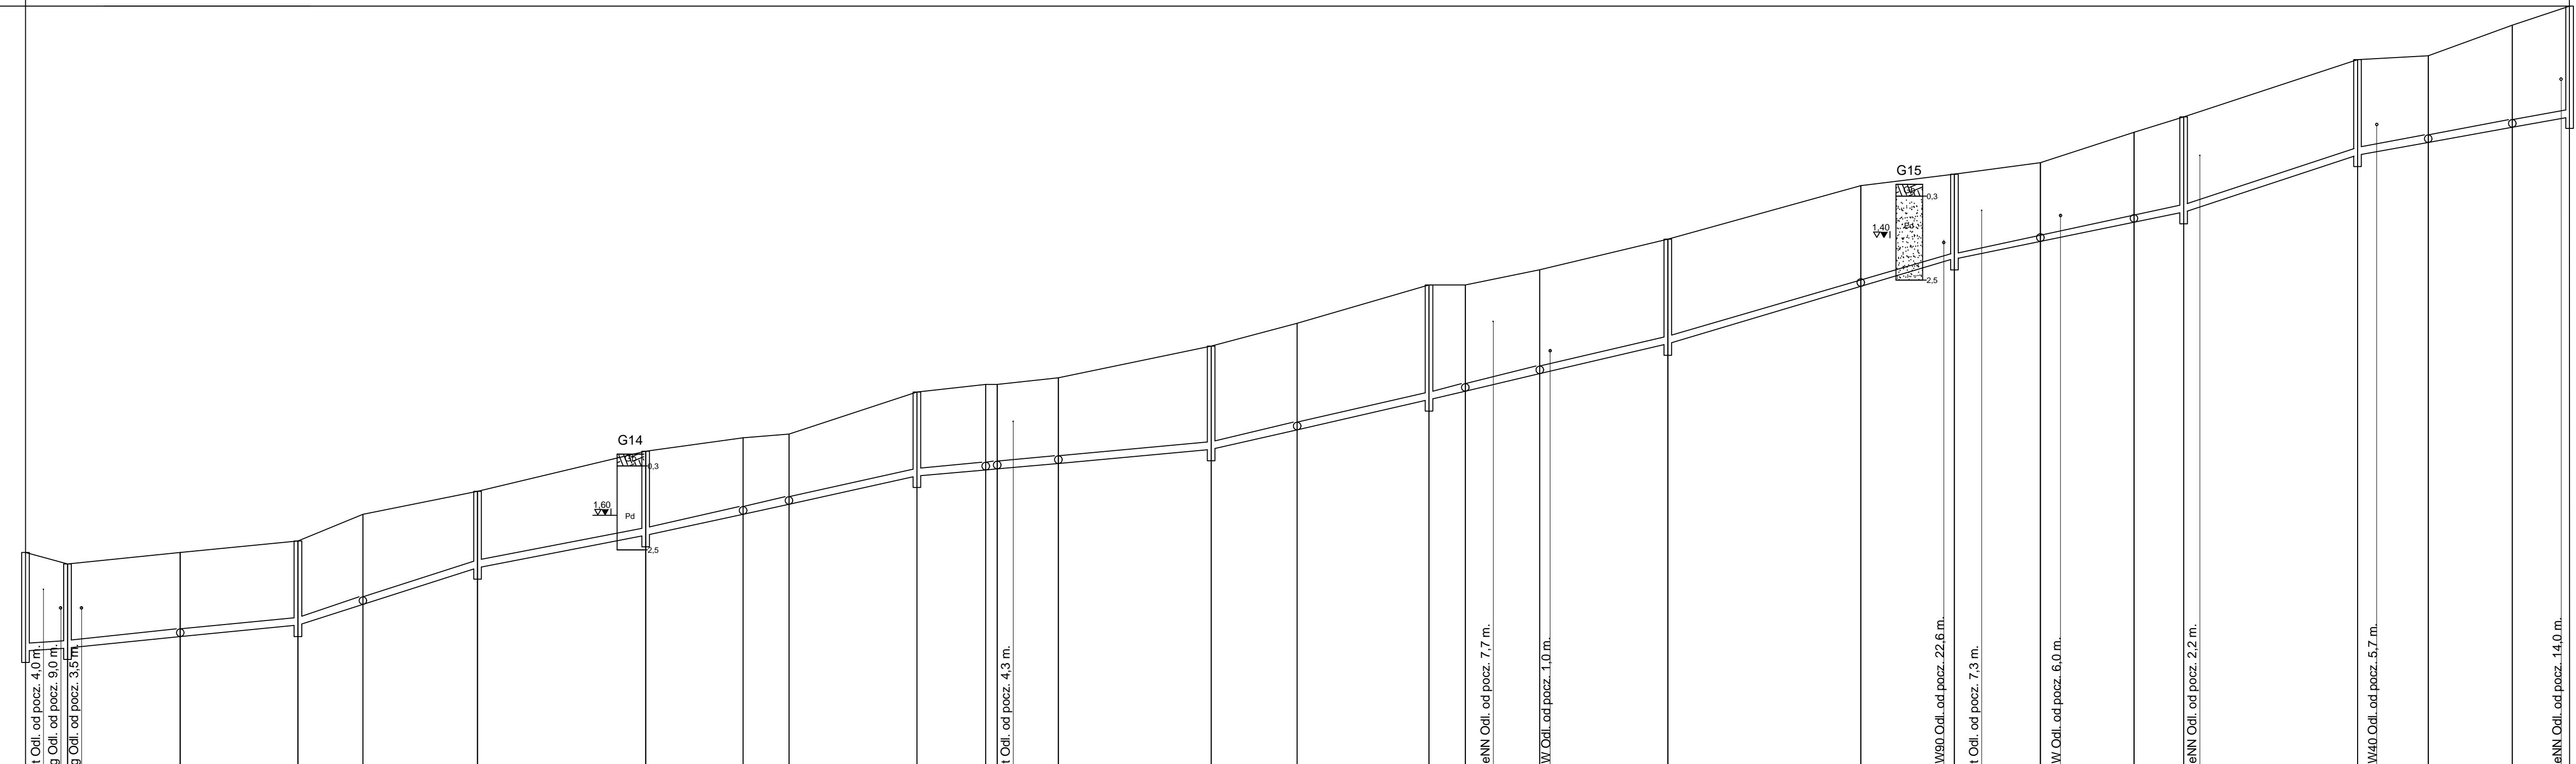

Skala Pionowa 1:100
Skala Pozioma 1:1000
Poziom porówn. 113,00 m.n.p.m.

Rzędna terenu [m.n.p.m.]	118,60	118,30	118,60	118,90	119,60	120,20	121,25	121,60	121,70	122,80	123,00	123,17	124,00	124,60	125,60	125,60	126,00	126,80	128,20	128,50	128,80	129,60	130,00	131,50	131,60	132,40	132,90		
Rzędna dna kanału [m.n.p.m.]	116,02	116,10	116,40	116,70	117,24	118,20	119,05	119,60	119,86	120,60	120,76	120,93	121,30	121,81	122,60	122,82	123,28	124,06	125,57	126,30	126,80	127,29	127,50	129,00	129,33	129,73	129,73	130,00	
Zagłębienie dna kanału [m]	2,58	2,20	2,20	2,20	2,36	2,00	2,20	2,00	1,84	2,20	2,24	2,24	2,70	2,79	3,00	2,78	2,72	2,74	2,63	2,20	2,00	2,31	2,50	2,50	2,27	2,67	2,67	2,90	
Spadek [%]	-7,3	-10,0	10,0	-32,0	-32,0	-19,3	-21,8	-21,8	-21,8	-9,0	-9,0	-9,0	-22,5	-22,5	-23,4	-23,4	-23,4	-23,4	-29,9	-29,9	-20,0	-20,0	-20,0	-33,0	-18,0	-18,0	-18,0	-18,0	
Średnica rury [mm]	200	200	200	200	200	200	200	200	200	200	200	200	200	200	200	200	200	200	200	200	200	200	200	200	200	200	200	200	200
Długość odcinka [m]	11,00	29,50	30,80	17,00	30,00	44,00	25,50	12,00	33,50	18,00	3,00	16,00	40,00	22,50	34,50	9,50	19,50	33,50	50,50	24,50	22,50	24,50	13,00	45,50	18,50	22,00	15,00	200	
Odległość [m]	0,00	11,00	40,50	71,30	88,30	118,30	162,30	187,80	199,80	233,30	236,30	252,30	270,30	310,30	332,80	367,30	386,80	429,80	480,30	504,80	527,30	551,80	564,80	610,30	628,80	650,80	665,80	665,80	

PROFIL KANALIZACJI
SANITARNEJ 1:100/1000

EKO-SYSTEM KALISZ JÓZEF GRYGORCIEWICZ w Kaliszu ul. Rumińskiego 3 tel./fax.: 062/764-22-46, e-mail: ekosystemkalisz@o2.pl			
Stadium	Projekt budowlany Etap II		
Nazwa rysunku	Plan sytuacyjny		
Investycja	Budowa kanalizacji sanitarnej dla wsi Borek, Wolica, Zydów		
Investor	Gmina Godziesze		
Obiekt	jak inwestycja		
Adres obiektu	Gmina Godziesze-Borek, Wolica, Zydów		
Kat. opracowania	Nr uprawnień	Podpis	
Projektant	mgr inż. Józef Grygorciewicz	18/II	
Opracował	mgr inż. Tomasz Grygorciewicz	18/II	
Sprawdzający	mgr inż. Jan Lenartowski	18/II	
Nr rys.:			05.2016