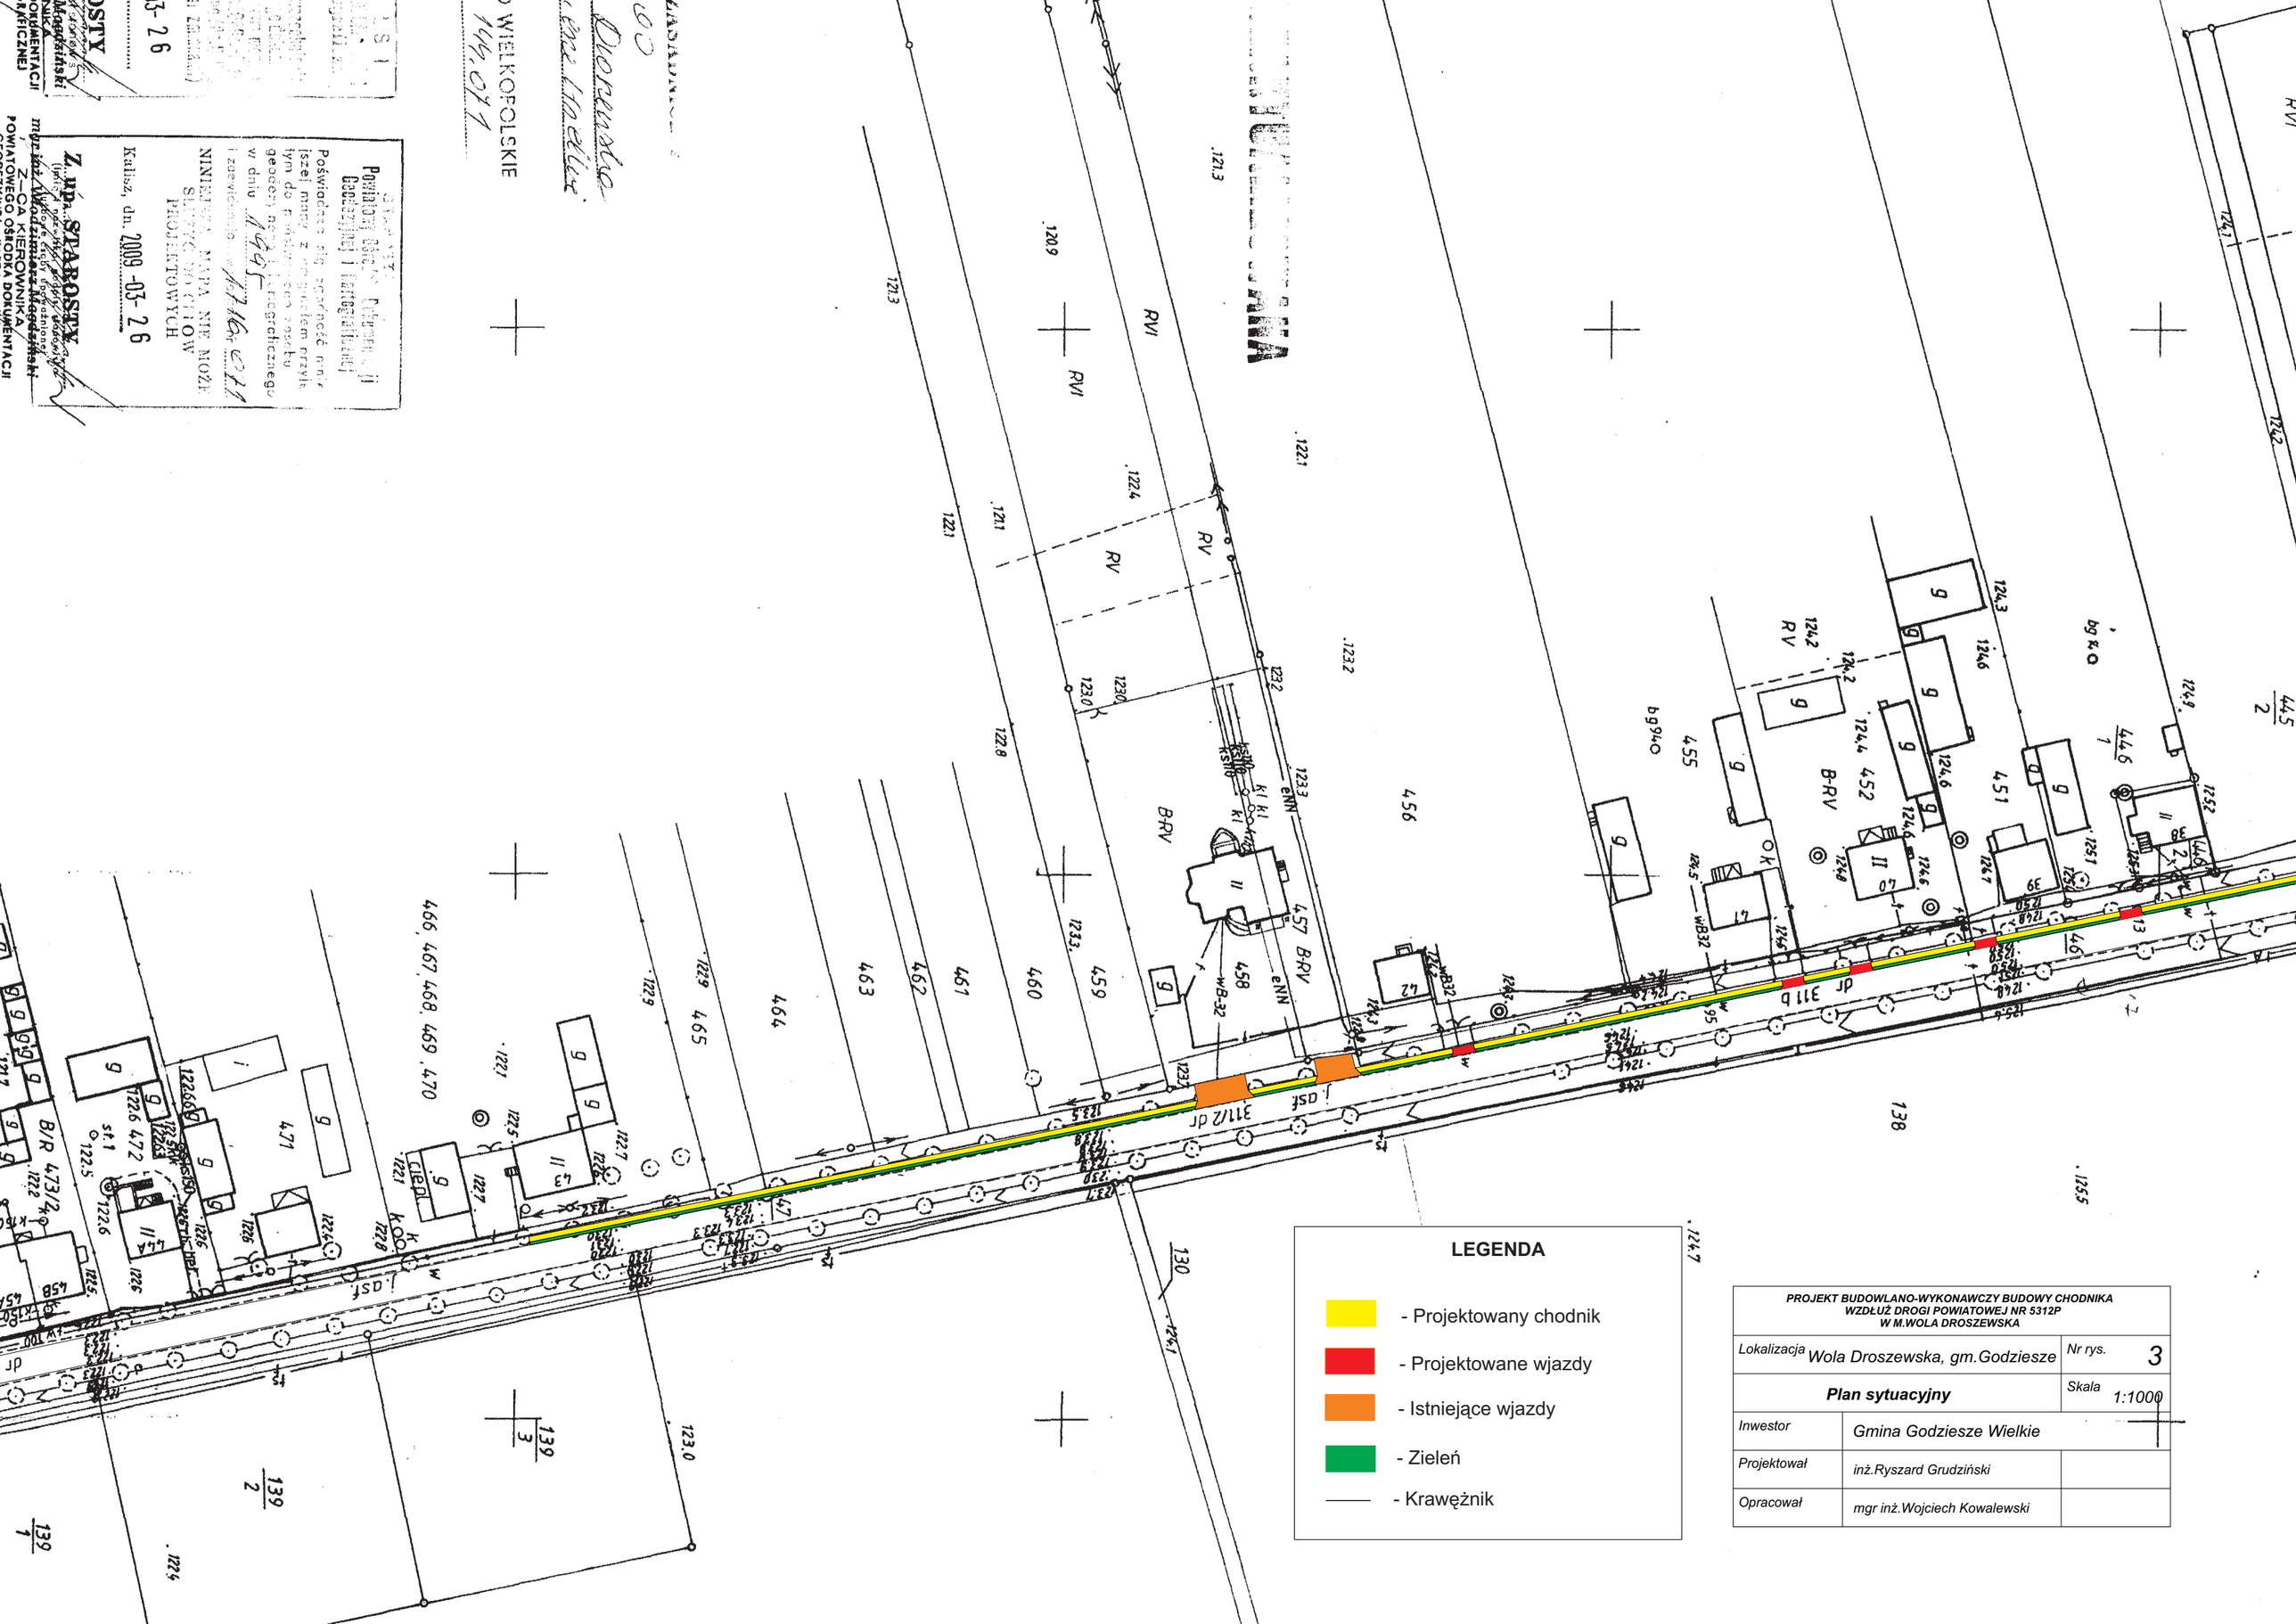


| PROJEKT BUDOWLANO-WYKONAWCZY BUDOWY CHODNIKA WZDŁUŻ DROGI POWIATOWEJ NR 5312P W M.WOLA DROSZEWSKA | | |
|---|---|---|
| Lokalizacja Wola Droszewska, gm.Godziesze | | Nr rys. 3 |
| **Plan sytuacyjny** | | Skala 1:1000 |
| Inwestor | Gmina Godziesze Wielkie | |
| Projektował | inż.Ryszard Grudziński | |
| Opracował | mgr inż.Wojciech Kowalewski | |

POWIATOWY OŚRODEK DOKUMENTACJI GEODEZYJNEJ I KARTOGRAFICZNEJ




NINIEJSZA MAPA NIE MOŻE SŁUŻYĆ CELOM PROJEKTOWYCH

Kalisz, dn. 2009-03-26

Z. up. STAROSTY
mgr inż. Włodzimierz Magdziński
Z—CA KIEROWNIKA POWIATOWEGO OŚRODKA DOKUMENTACJI