


wykaz i przekroje
elementów więźby dachowej

KROKWIE	8x16
KLESZCZE	7x14
MURŁATY	14x14

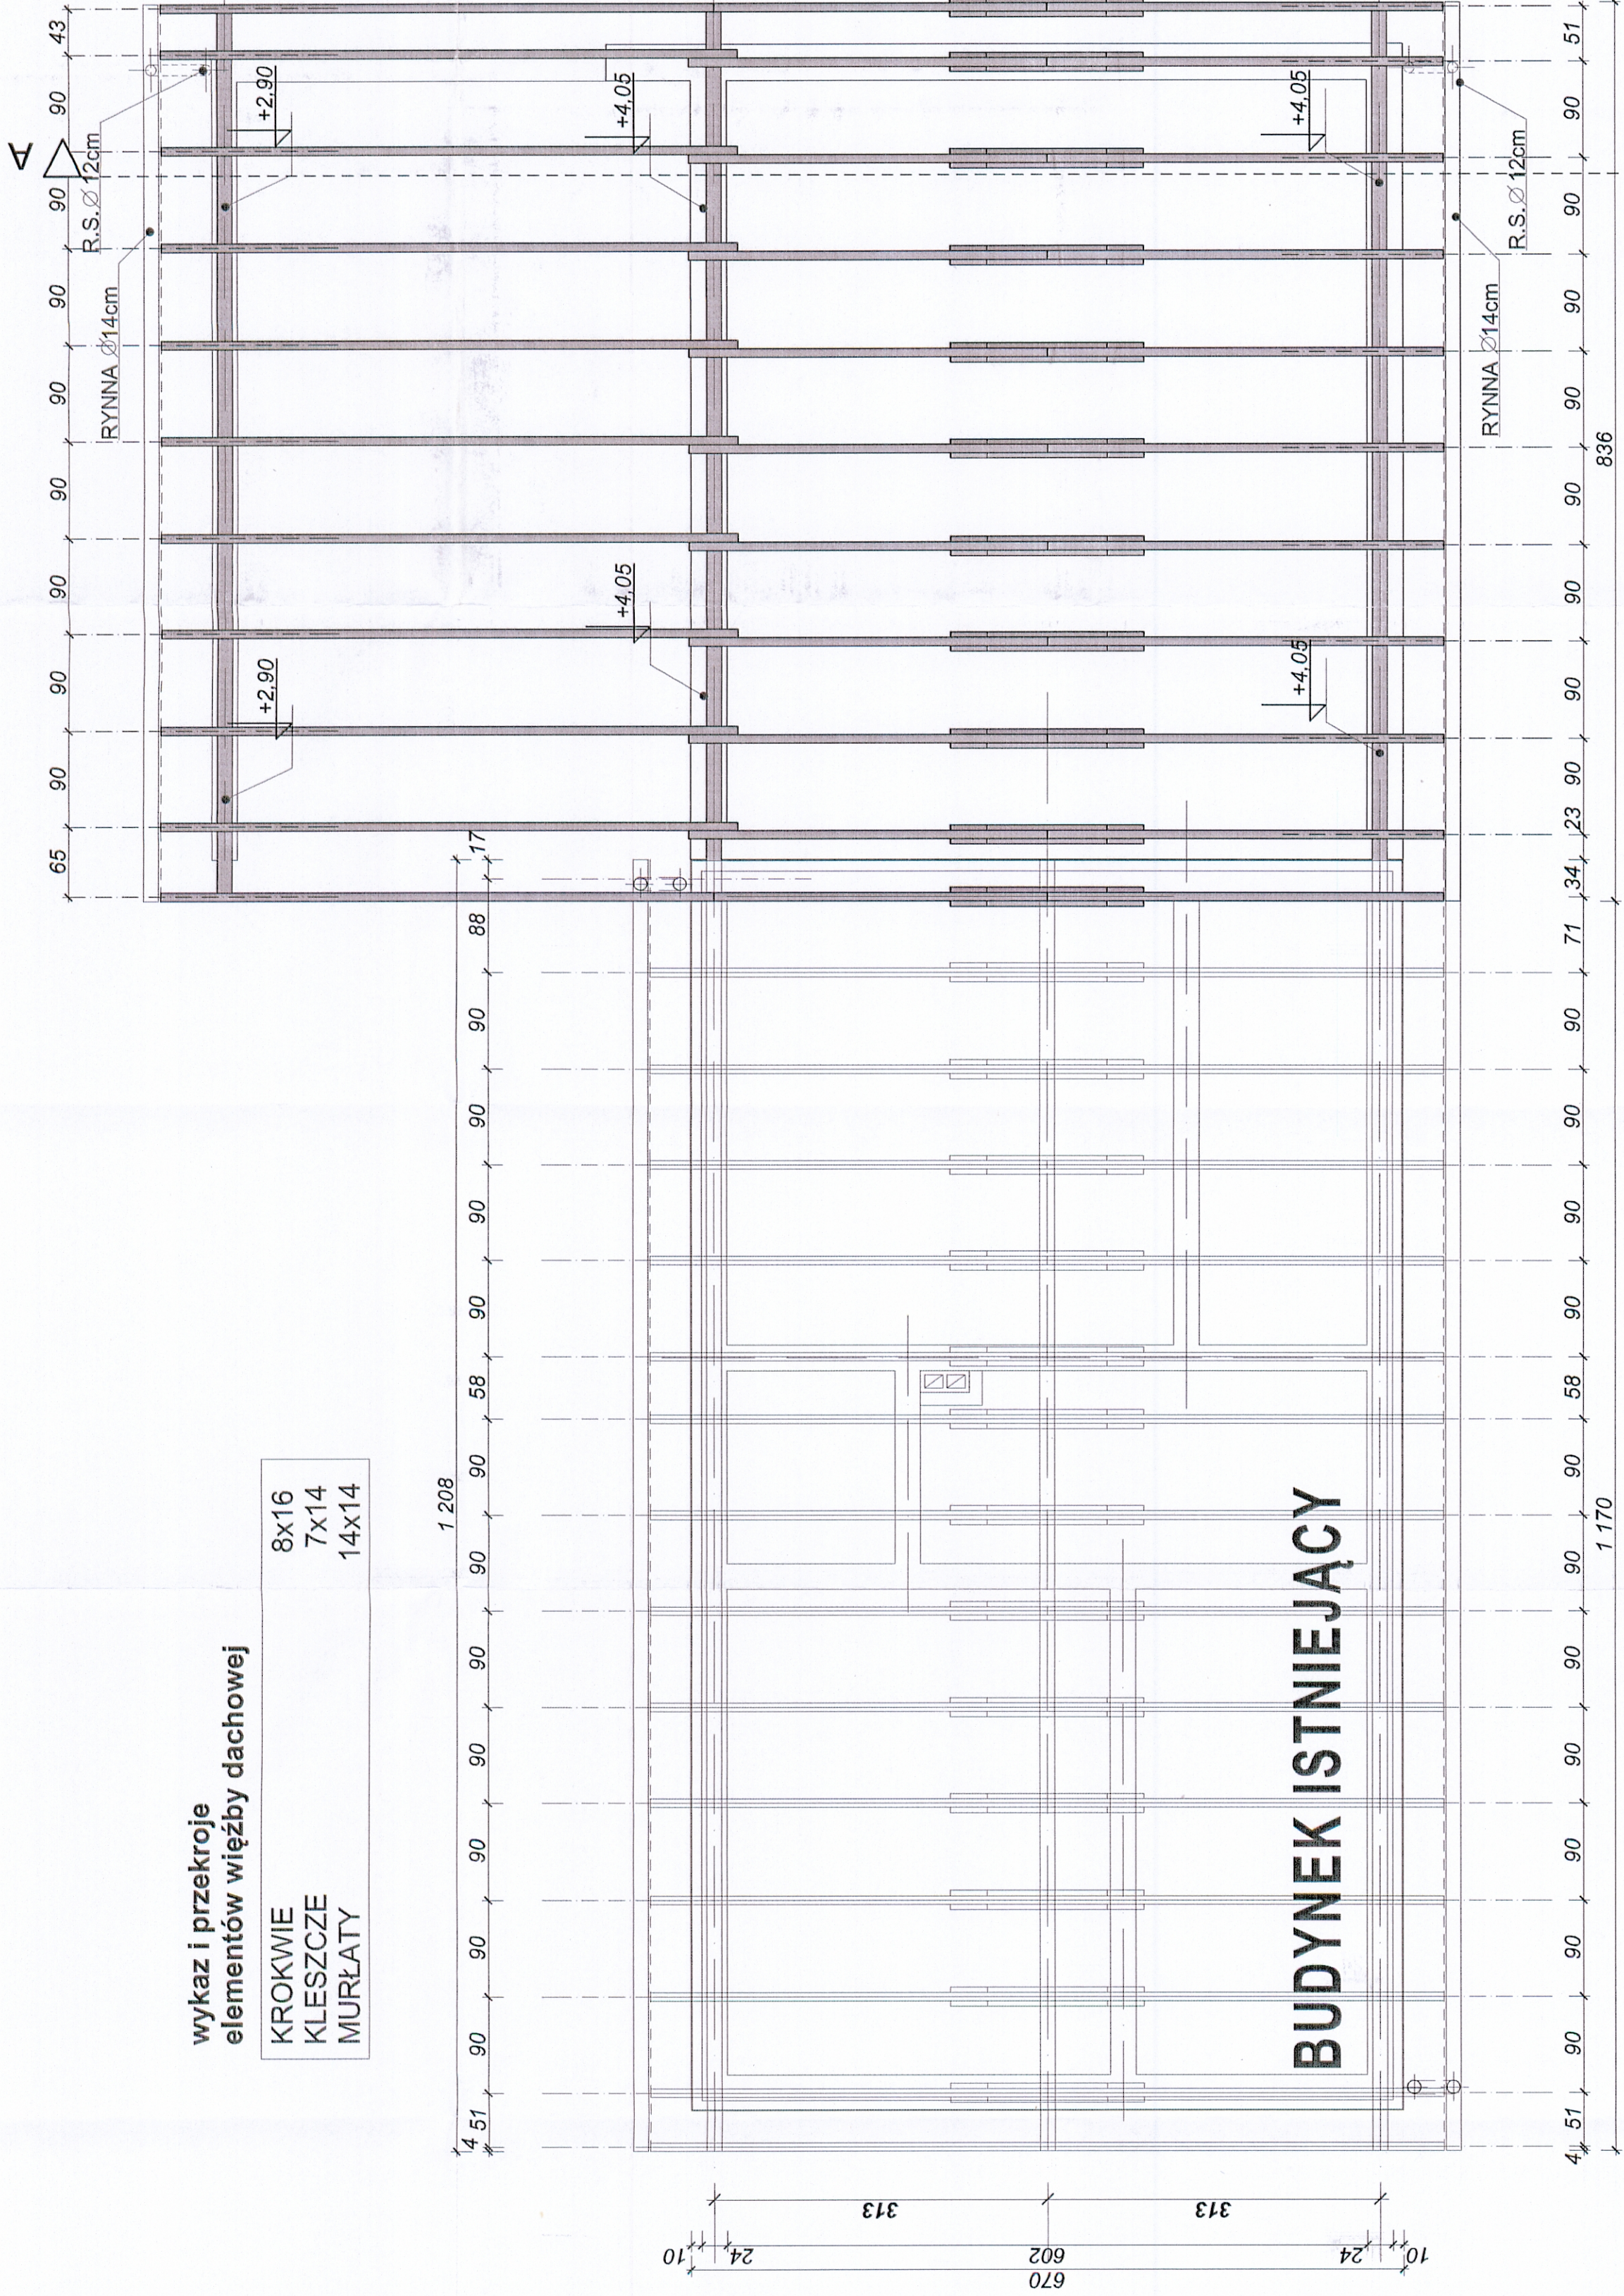

STAROSTWO POWIATOWE
w Kaliszu
Plac im. Wolności 5
62-800 KALISZ

mgr inż. arch. Przemysław Wierzbicki
Krajoznawstwo i projektowanie w specjalności
architektonicznej, Nr. uprawnień: NIP 7242-3093
wpisany pod numerem NIP 7242-3093 na liście członków
Wielkopolskiej Izby Architektów
uprawnienia do wykonywania projektów budowlanych
zabudowa i przebudowa budynków
62-800 Kalisz, ul. Szkolna 65

mgr inż. arch. Przemysław Wierzbicki
uprawniony projektant i kierownik biura
w specjalności: Konstrukcyjno-budowlana
NIP 7242-3093

PRACOWNIA PROJEKTOWA SIECI INSALACJI SANITARNYCH Konstrukcyjno-budowlana ul. Marii Koszusińskiej 10 62-800 Kalisz		MODERNIZACJA ROZBUDOWA OCZYSZCZALNI ŚCIEKÓW W MIEJSCOWOŚCI GODZIESZE MAŁE	
Projektant: mgr inż. M. Szrednicki NIP 67417591, AKR/BS/AR/301 Uprawnienia do projektowania w specjalności konstrukcyjno-budowlanej	
Sprawdził: mgr inż. arch. S. Kolanus upr. bud. nr BR-51.004/09, LO-065 specjalność: architektura	
Gmina Godziesze Wielkie ul. 11 Listopada 10 62-872 Godziesze Małe		Gmina Godziesze Wielkie ul. 11 Listopada 10 62-872 Godziesze Małe	
Data: 08.2017r.		Data: 08.2017r.	
Skala: 1:50		Skala: 1:50	
ROZBUDOWA BUDYNKU SOCJALNO - TECHNICZNEGO		ROZBUDOWA BUDYNKU SOCJALNO - TECHNICZNEGO	
Nr rys. 18b		Nr rys. 18b	