





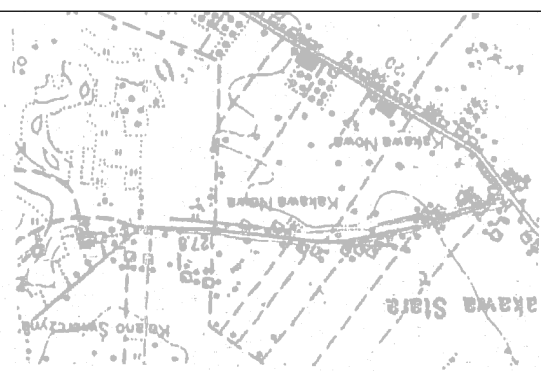



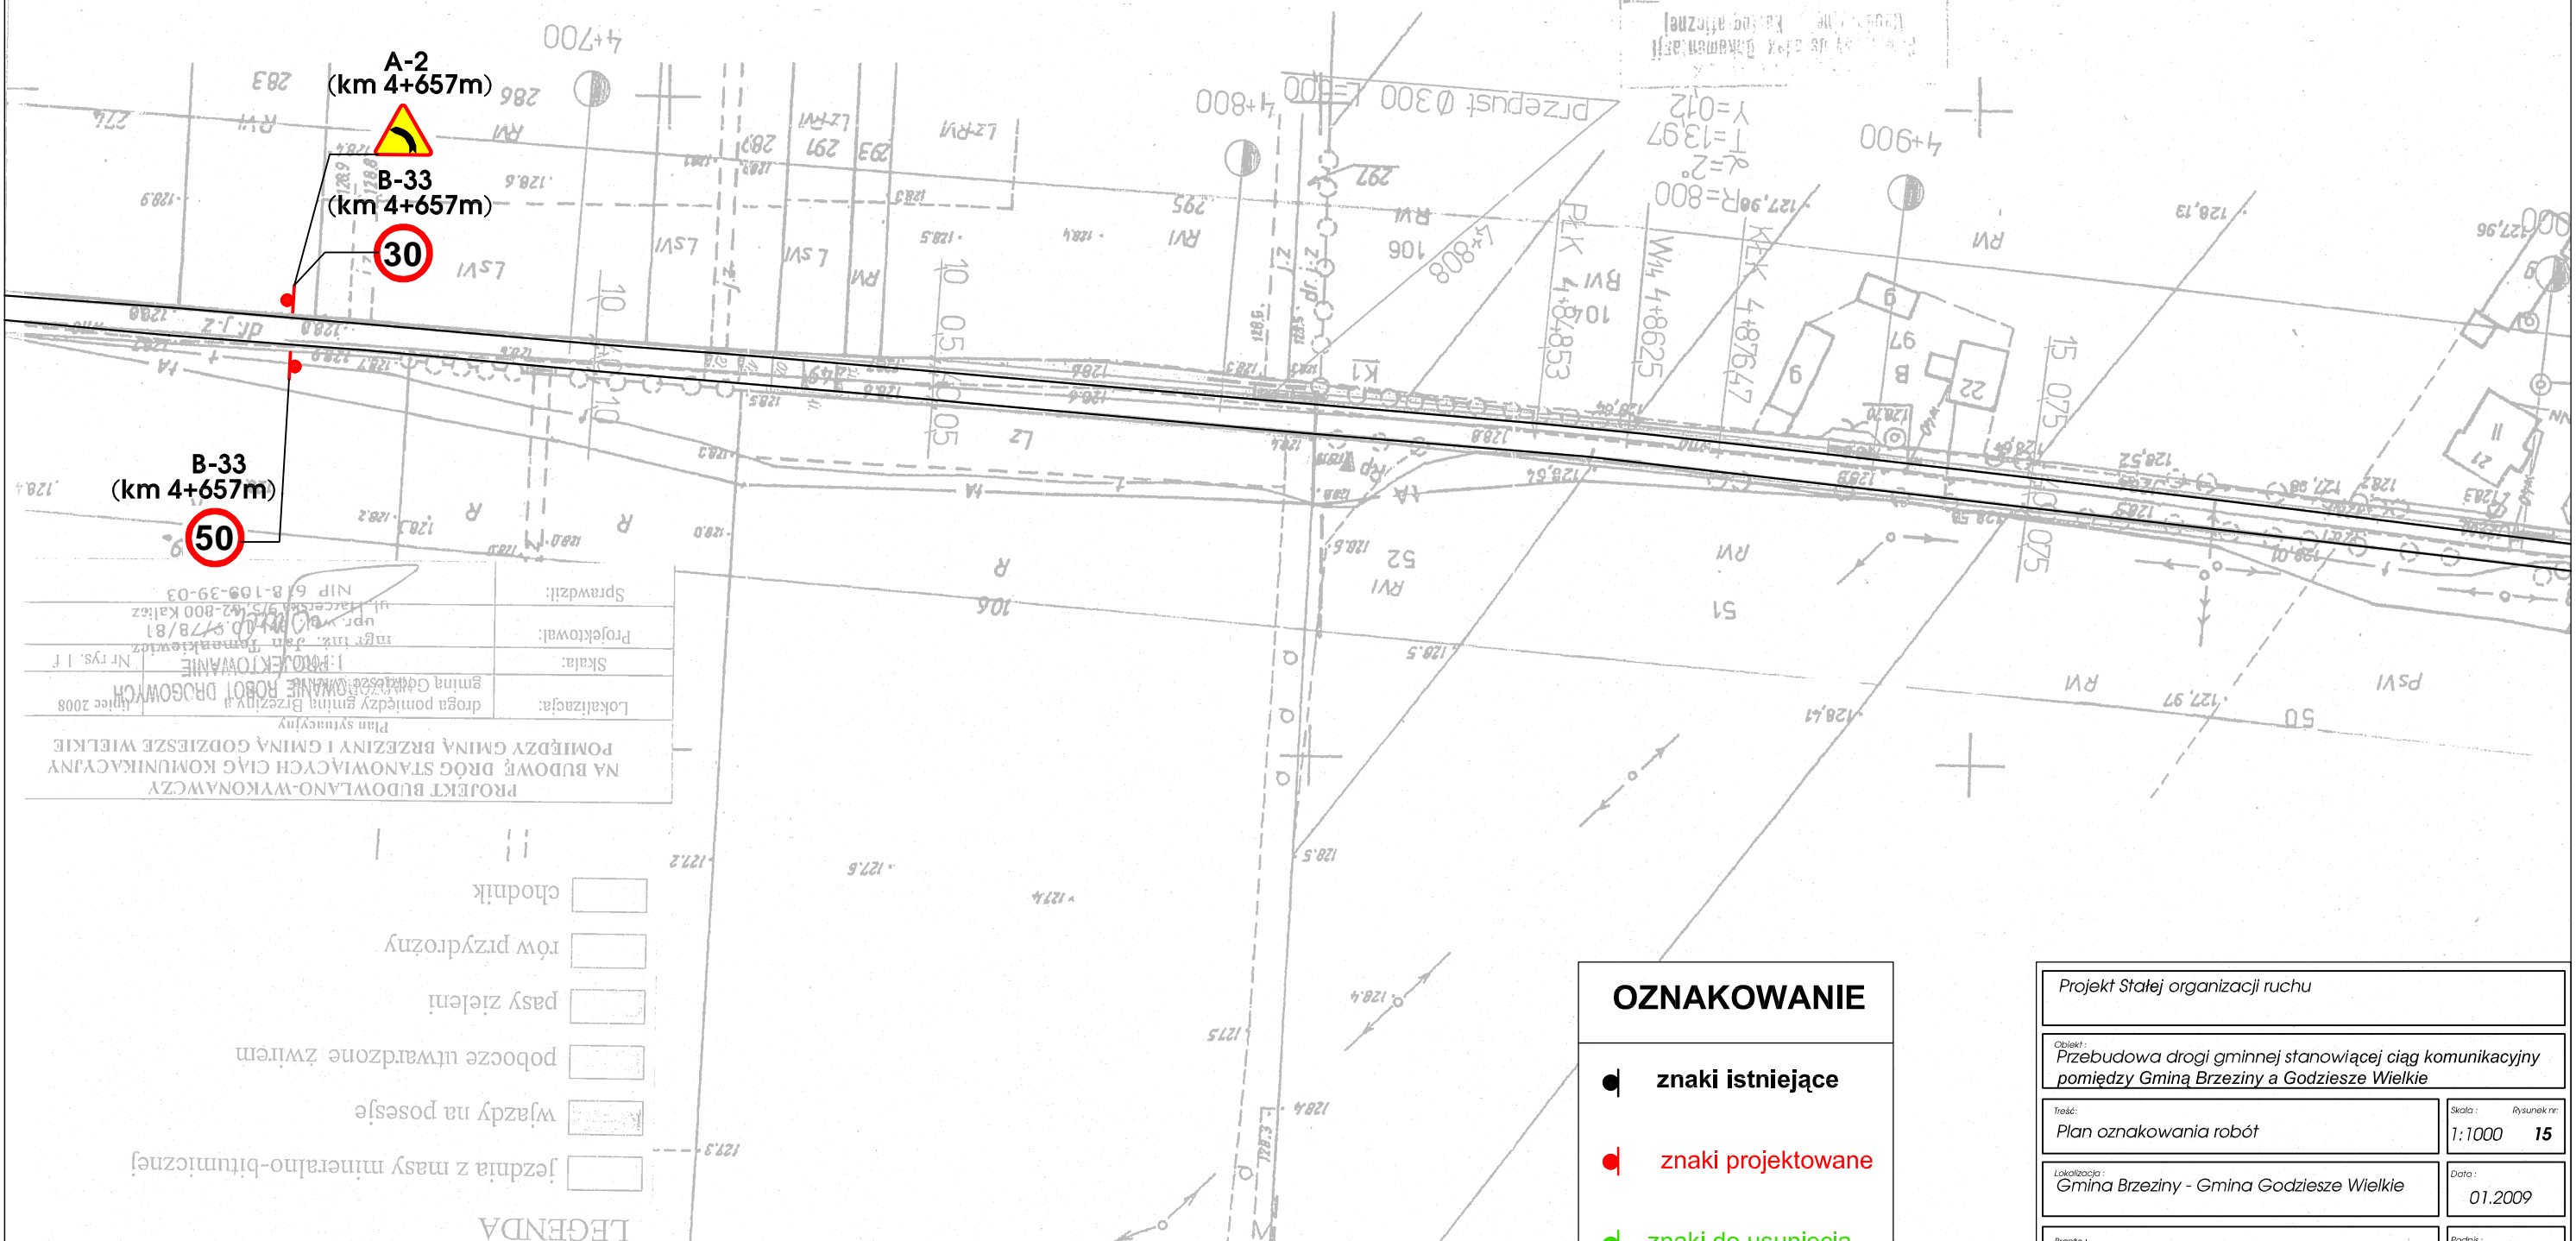

OZNAKOWANIE

- znaki istniejące
- znaki projektowane
- znaki do usunięcia

Projekt Budowlano-Wykonawczy na budowę drogi stanowiącej ciąg komunikacyjny pomiędzy Gminą Brzeziny i Gminą Godziesze Wielkie Plan sytuacyjny	
Lokalizacja: droga pomiędzy gminą Brzeziny i Gminą Godziesze Wielkie	Skala: 1:1000
Wykonano w: 2008 r.	

LEGENDA

	jezdnia z masy mineralno-bitumicznej
	wjazdy na posesje
	chodnik

Projekt Stałej organizacji ruchu	
Opis: Przebudowa drogi gminnej stanowiącej ciąg komunikacyjny pomiędzy Gminą Brzeziny a Godziesze Wielkie	
Treść: Plan oznakowania robót	Skala: 1:1000 Rysunek nr: 15
Lokalizacja: Gmina Brzeziny - Gmina Godziesze Wielkie	Data: 01.2009
Opracował: [blank]	