


**Załącznik
do uchwały nr V/26/2011
Rady Gminy Godziesze Wielkie
z dnia 18 lutego 2011 roku**

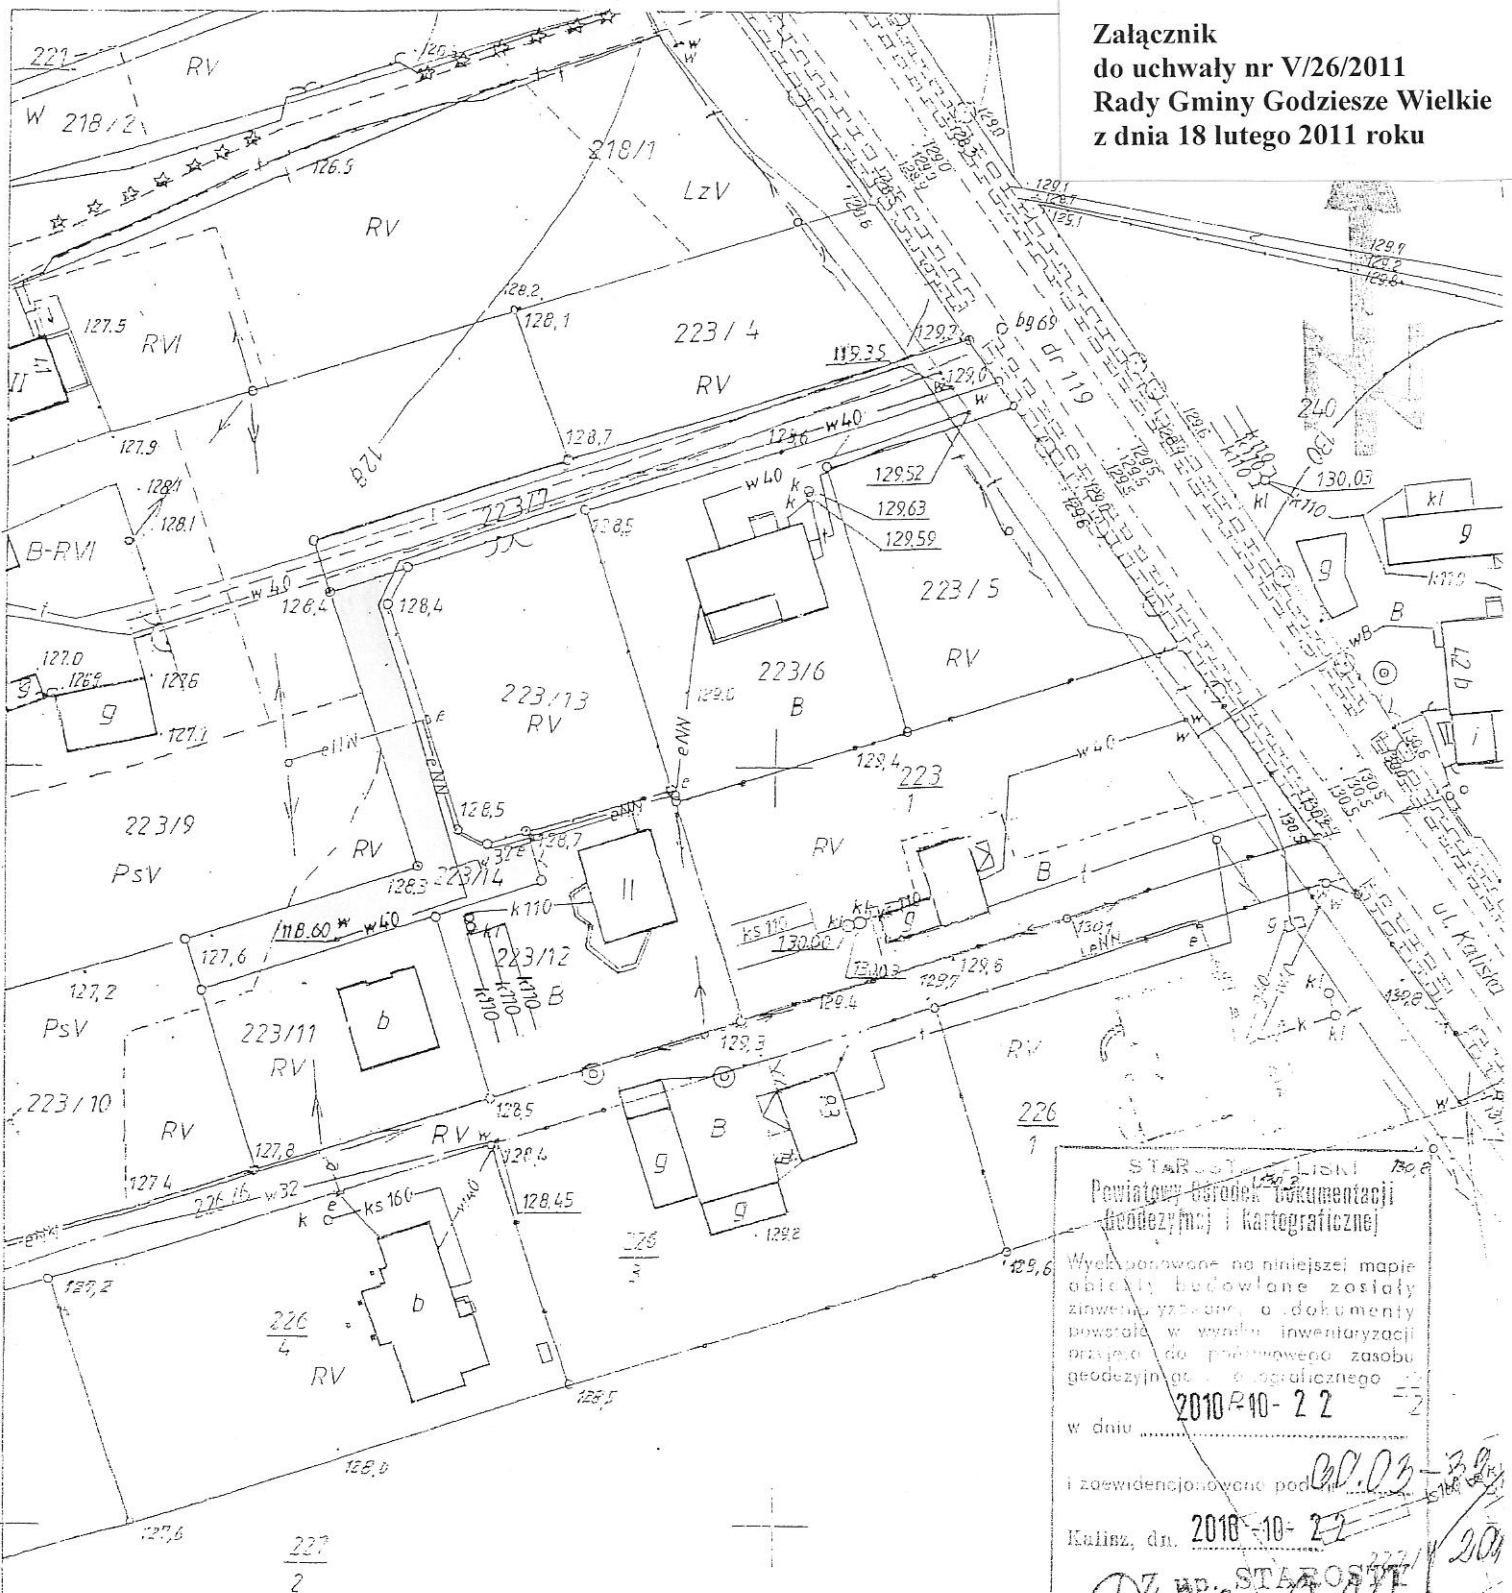

STAROSTA KALISZ
Powiatowy Ośrodek Dokumentacji
Geodezyjnej i Kartograficznej

Wykonesowane na niniejszej mapie
objęty budowlany zostały
zrównane z danymi o dokumentacji
powstałe w wyniku inwentaryzacji
przebieg do państwowego zasobu
geodezyjno-kartograficznego

2010-10-22

w dniu

i zawidencjonowane pod *00.03*

Kalisz, dn. 2010-10-22

Z up. STAROSTY
[Signature]

POWIATOWEGO OŚRODKA DOKUMENTACJI
GEODEZYJNEJ I KARTOGRAFICZNEJ

**RADA GMINY
Godziesze Wielkie**

MAPA SYTUACYJNO-WYSOKOŚCIOWA

Skala 1:1000
z inwentaryzacją budynku mieszkalnego
Woj. wielkopolskie
Powiat kaliski
Gmina Godziesze Wielkie
Obręb Borek
Działka nr 223/12 o pow. 0,1000ha
KW 73041
Seksja 444.142.041



PRZEWODNICZĄCY
Rady Gminy
Ryszard Jarych

Biuro Geodezyjne i Kartograficzne
mgr inż. Jerzy Poniatoński
Uprawn. GUGiK Nr 1091
ul. M. Koronickiej 6-12/81, tel. 76-44-903
62-800 KALISZ
NIP 616-103-21-41, REGON 250318398
125/2010
mgr inż. Jerzy Poniatoński
GEODETA
Uprawnienie GUGiK Nr 1091
ul. M. Koronickiej 6-12/81, tel. 76-44-903
62-800 KALISZ
NIP 616-103-21-41, REGON 250318398