


Skala pionowa 1:50
Skala pozioma 1:500

PP=135,00

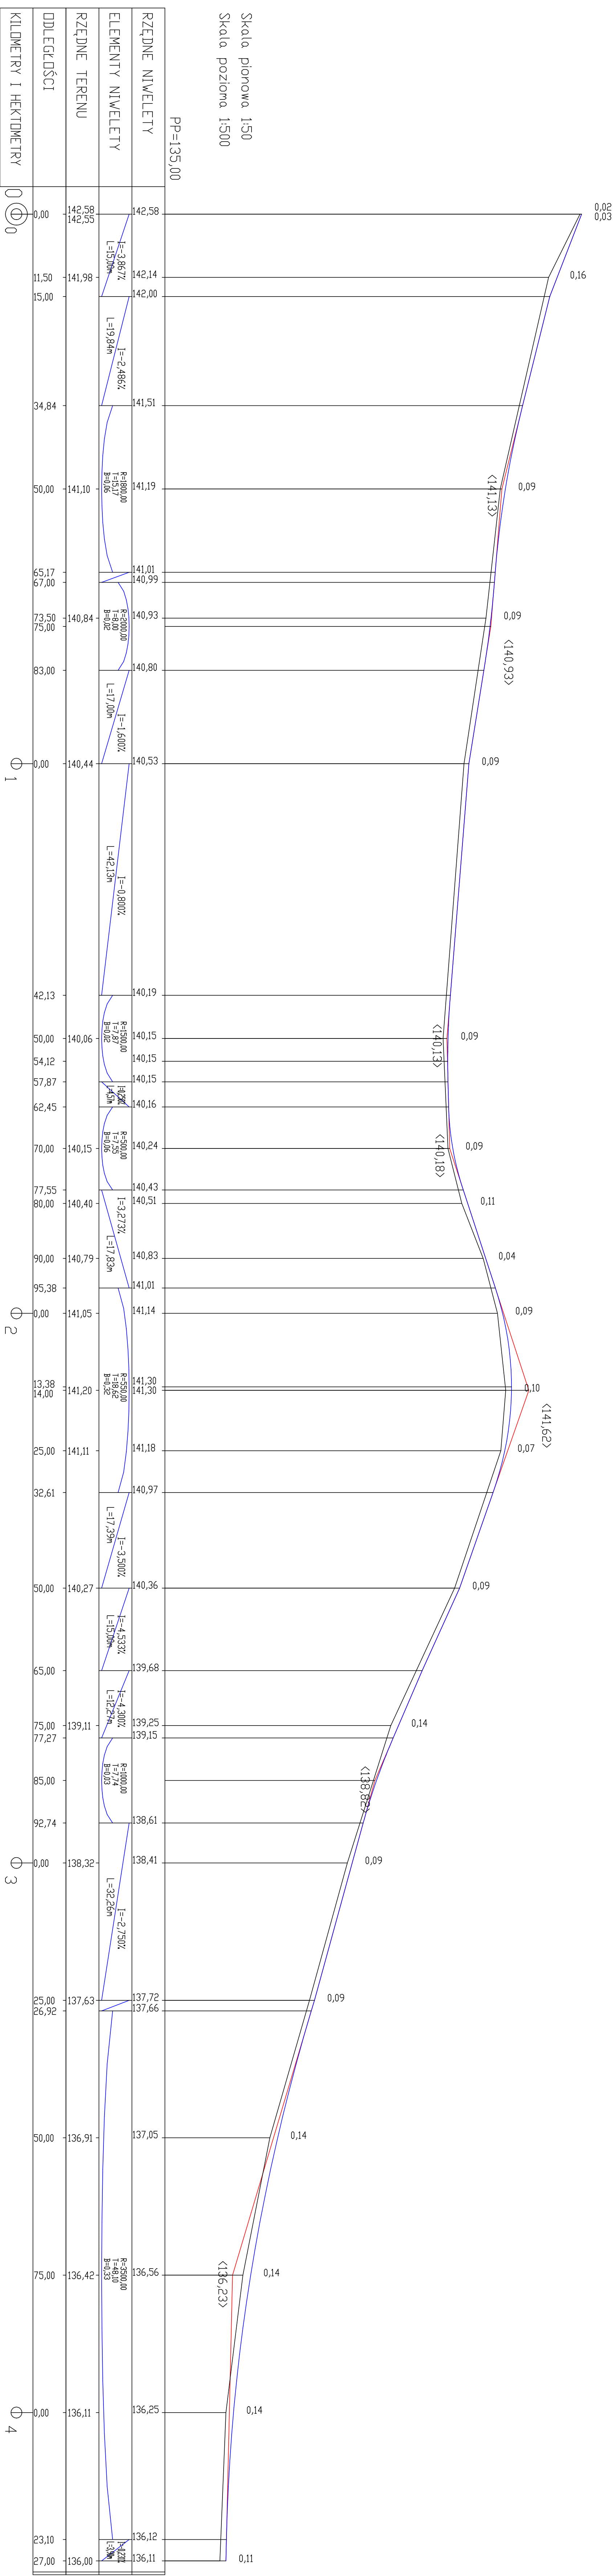

Obiekt	Przebudowa drogi gminnej nr 675947P	Skala	1:50
Temat rysunku	Godziszewo Małe, ul. Zadowicka	Skala	1:500
Profil podłużny		branża	drogowa
Investor	Gmina Godziszewo Wielkie	data	07.2014
Projektował	mgr inż. Andrzej Lecki	nr rys.	
Opracował	inż. Szymon Szydlowski		