


STAROSTA KALISKI
POWIATOWY OŚRODEK DOKUMENTACJI
GEODEZYJNEJ I KARTOGRAFICZNEJ
641
Reprodukcja technicznie poprawna kopii dokumentu
Kalisz, dnia 2010-07-30


STAROSTA KALISKI
POWIATOWY OŚRODEK DOKUMENTACJI
GEODEZYJNEJ I KARTOGRAFICZNEJ
642
Reprodukcja technicznie poprawna kopii dokumentu
Kalisz, dnia 2010-07-30

KOPIA MAPY ZASADNICZEJ
NIEAKTUALIZOWANEJ
SKALA 1: 1000
OBREB *Godzisz Małe*
GMINA *Godzisz Wielkie*
POWIAT KALISKI
WOJEWÓDZTWO WIELKOPOLSKIE
SEKCJA *444, 144, 041*

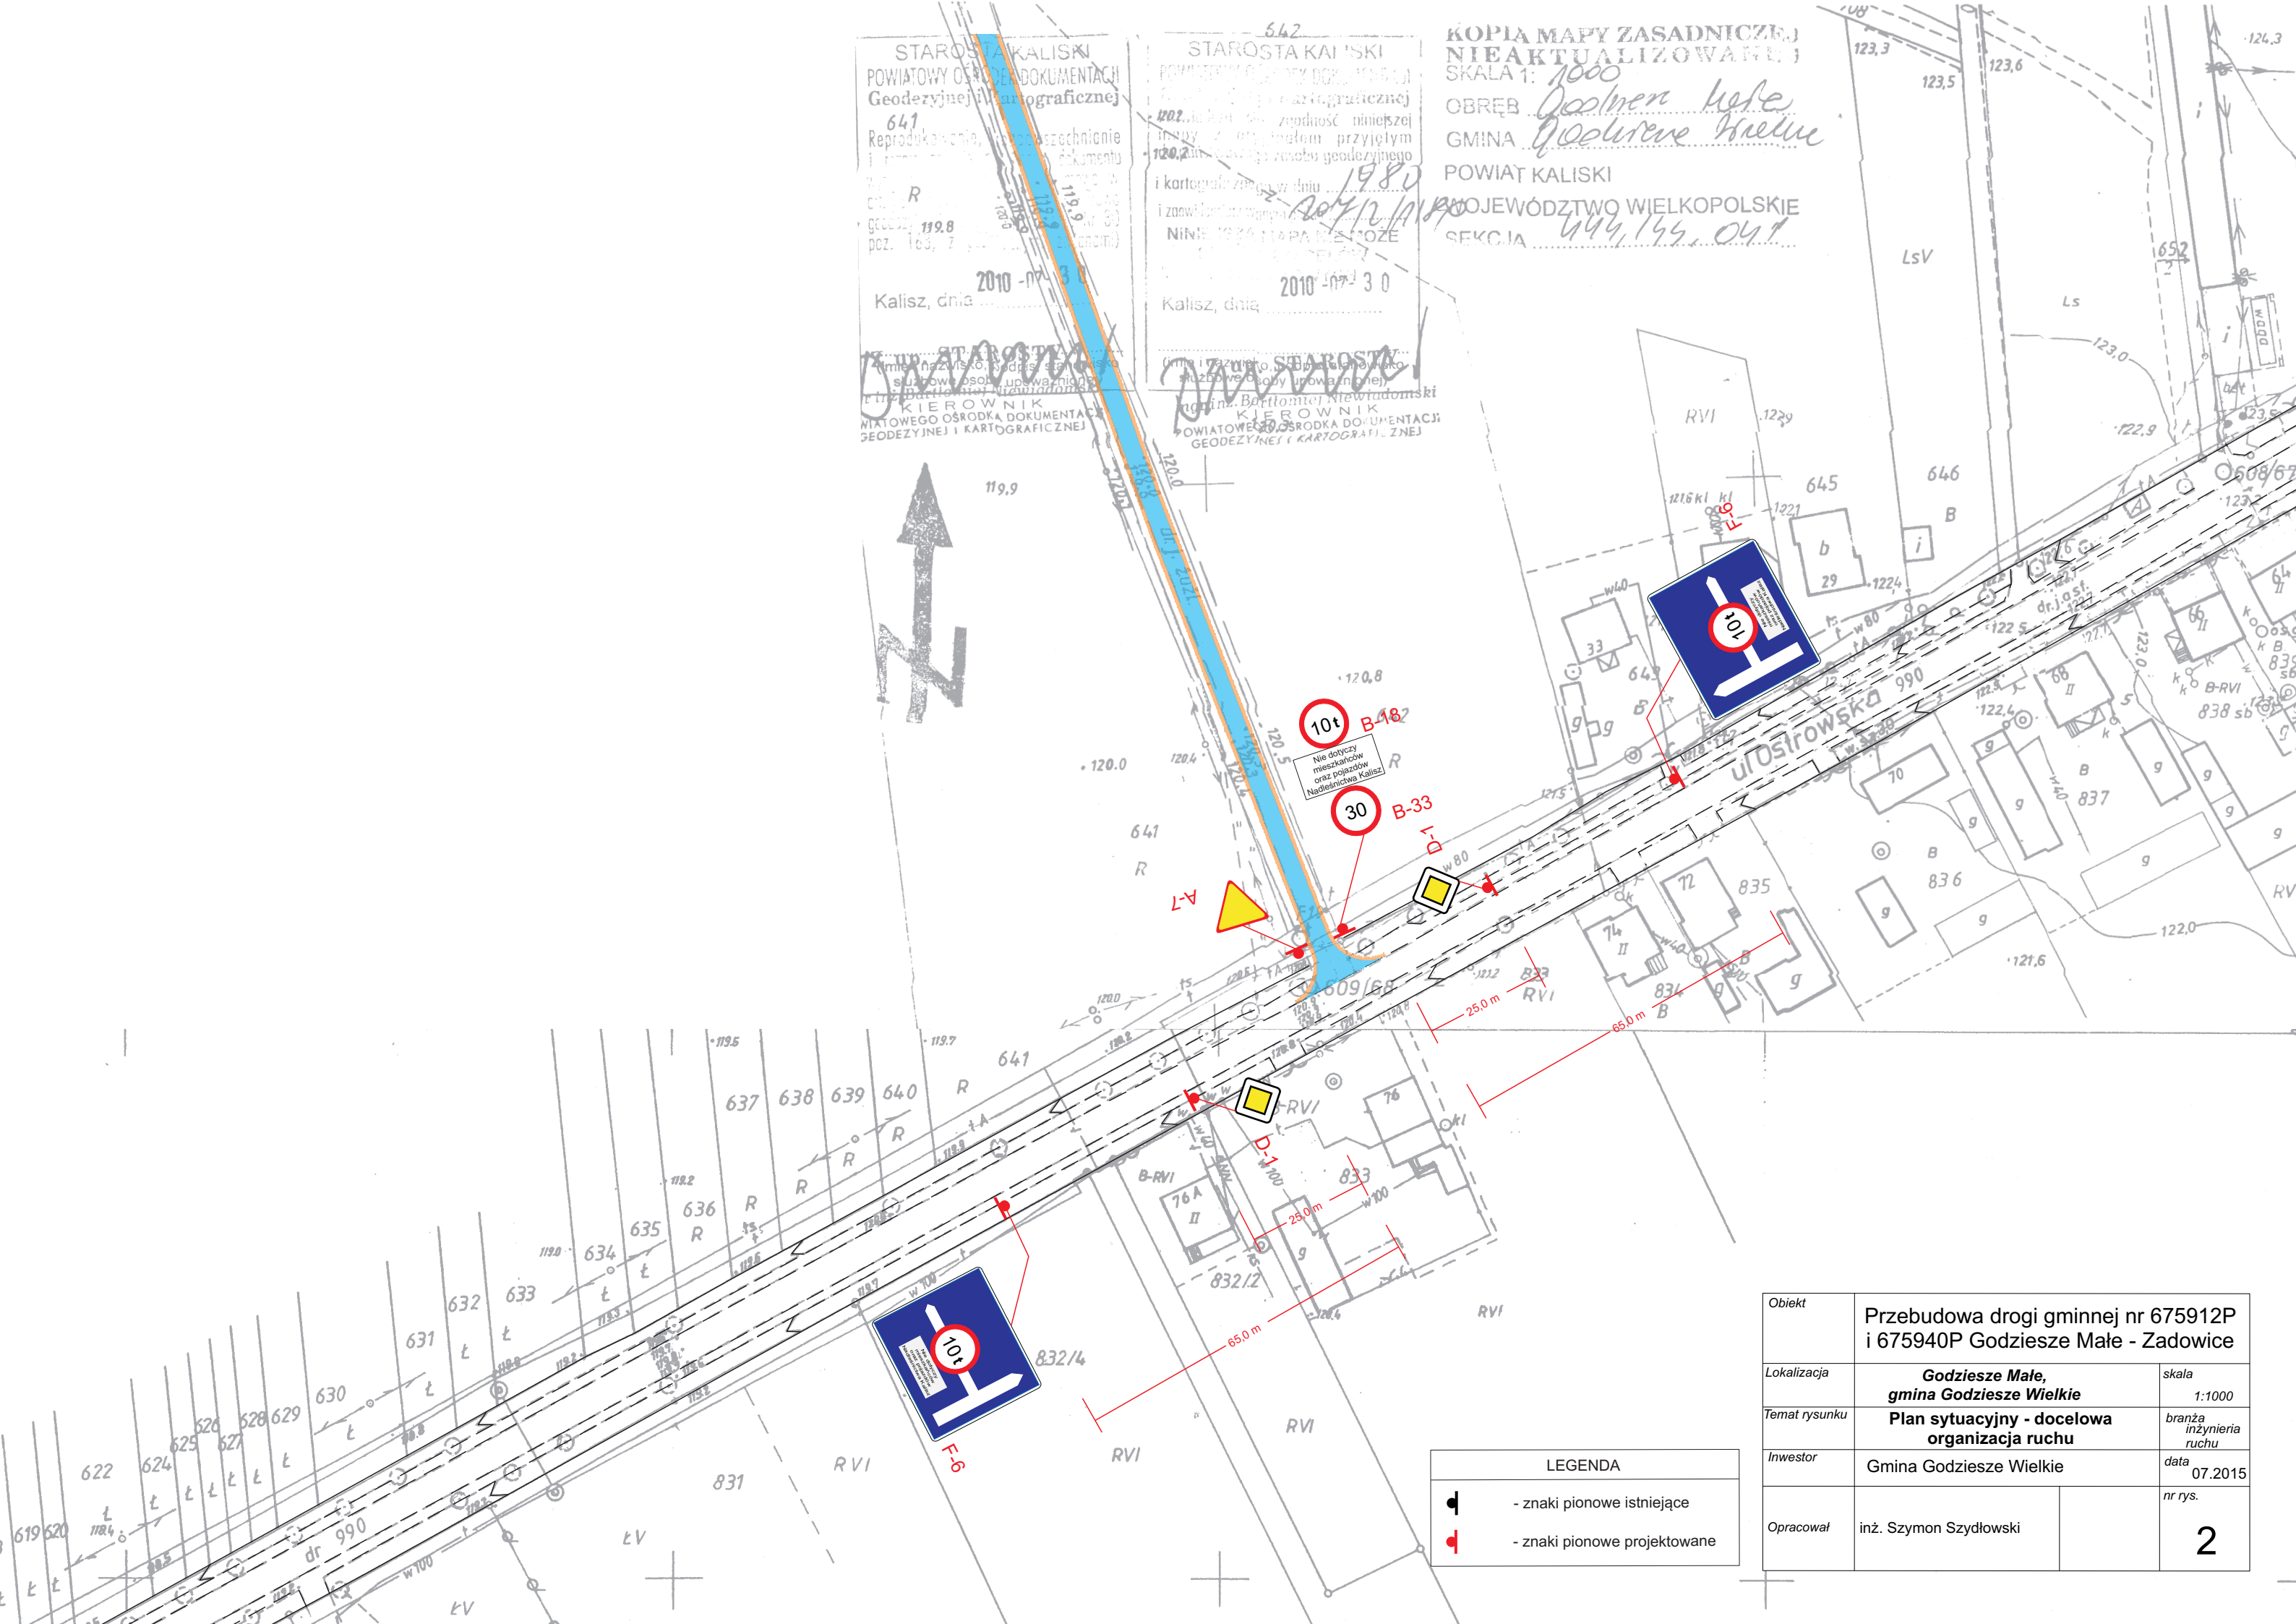

10t B-48
Nie dotyczy mieszkańców oraz pojazdów Nadleśnictwa Kalisz

30 B-33

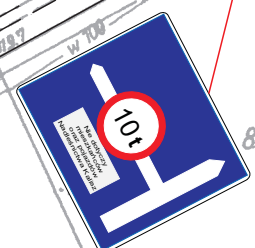

LEGENDA	
	- znaki pionowe istniejące
	- znaki pionowe projektowane

Objekt	Przebudowa drogi gminnej nr 675912P i 675940P Godzisz Małe - Zadowice	
Lokalizacja	Godzisz Małe, gmina Godzisz Wielkie	skala 1:1000
Temat rysunku	Plan sytuacyjny - docelowa organizacja ruchu	branża inżynieria ruchu
Inwestor	Gmina Godzisz Wielkie	data 07.2015
Opracował	inż. Szymon Szydłowski	nr rys. 2