


Godziszewo Wielkie	300704_2	Godziszewo Wielkie
Godziszewo Wielkie	0005	Godziszewo Wielkie
1:500	444.142.254	1965 strona 4
1965 strona 4	1965 strona 4	Konstancja 60
mapę wykonano bez uszczerbku	mapę wykonano bez uszczerbku	szkice i plany
29.06.2015	29.06.2015	

Y dokument został opracowany
y dokument został opracowany
y dokument został opracowany

STAROSTA KALISKI

03 SIE. 2015

z up. Starosty
z up. Starosty
z up. Starosty

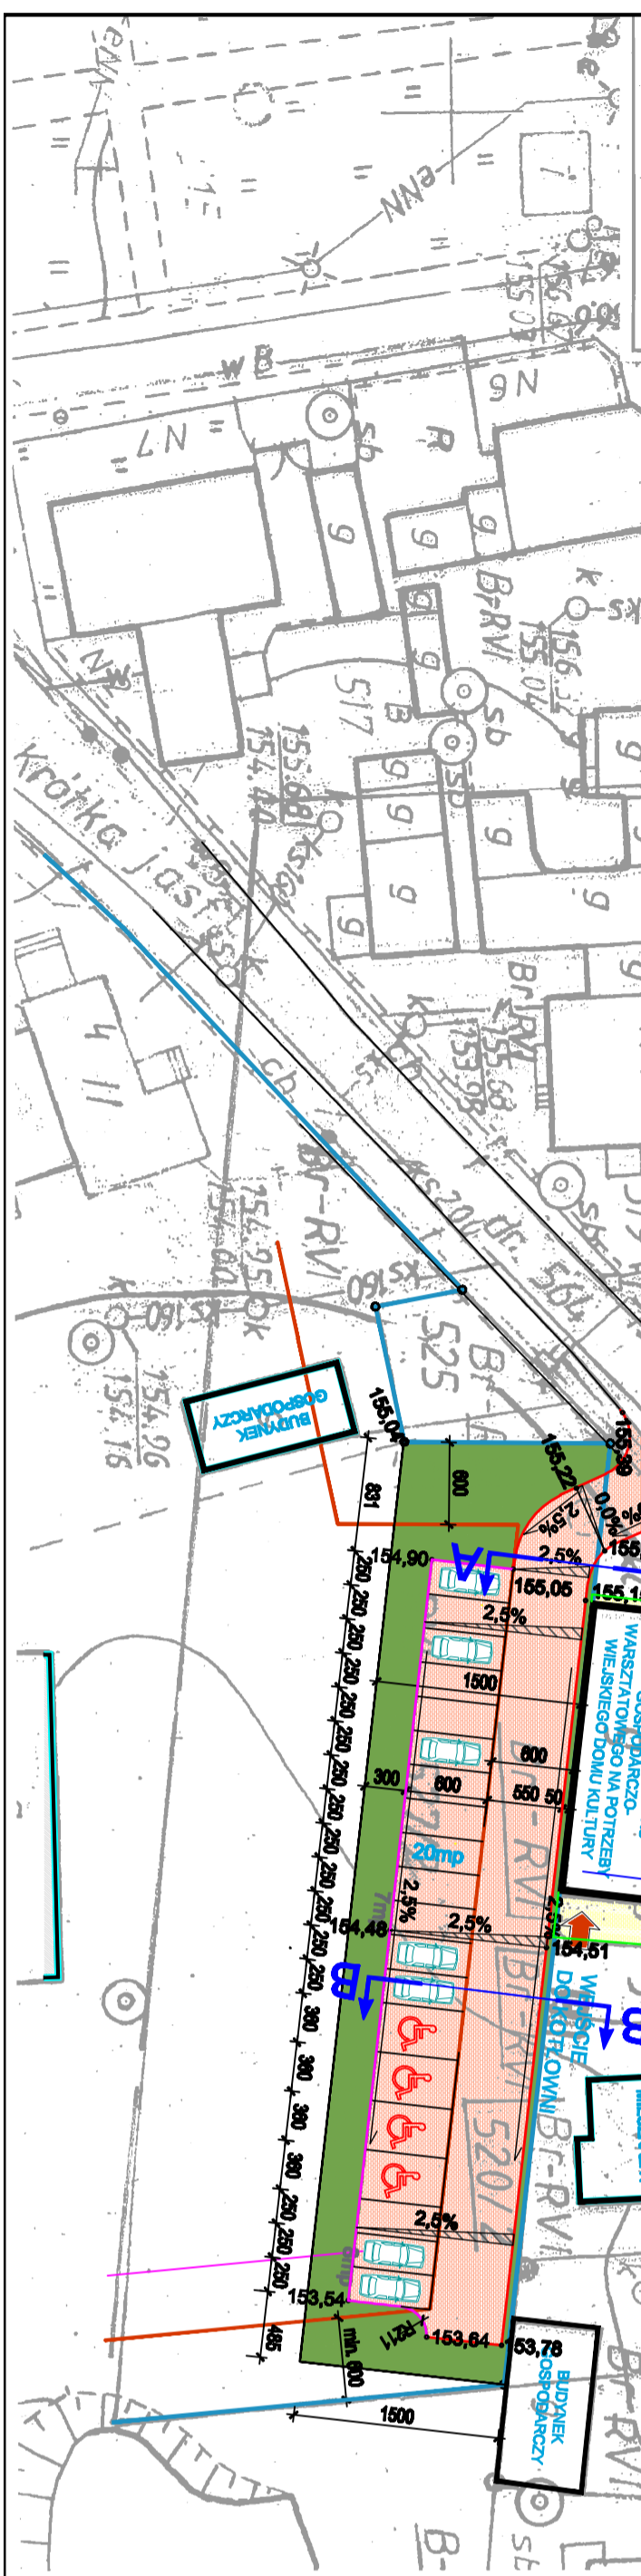

Legenda:

- krawężnik betonowy najazdowy 15x22
- wysięgiy 4x4cm
- opornik betonowy 12x25
- spadki poprzeczne
- miejsca wykonania przekrojów poprzecznych
- 2% B1 B2
- 11,8 wymiary
- R2 promienie łuków
- jezdnia oraz parking z bet. kostki brukowej
- chodnik z bet. kostki brukowej
- zielen

PLAN SYTUACYJNY

skala: 1:500

Godziszewo Wielkie
PROJEKT BUDOWLANY
DROGOWA
GRUDZIEŃ 2015

Nazwa obiektu:
Przebudowa i rozbudowa budynku gospodarczego ze
zmianą sposobu użytkowania na "Budynek Tradycji
Gminy Godziszewo Wielkie" z infrastrukturą
towarzystwającą i budowa parkingu samochodowego dla
20 miejsc postojowych

Adres obiektu:
62-472 Godziszewo Wielkie, Godziszewo Wielkie
dz. nr 520/4, 527/2 obręb ewid. 0005 Godziszewo Wielkie
jednostka ewid. 300704_2

Projektant:
mgr inż. Krzysztof Nawrocki

ASP-96
