


MAPA DO CEŁÓW PROJEKTOWYCH		Poświadczam, że niniejszy dokument został opracowany w wyniku prac geodezyjnych i kartograficznych, których rezultaty zawiera operat techniczny wpisany do ewidencji materiałów państwowego zasobu geodezyjnego i kartograficznego	
Oznaczenie kancelaryjne zgłoszenia pracy geodezyjnej	GK.6640.2929.2018	Organ prowadzący państwowy zasób geodezyjny i kartograficzny	STAROSTA KALISKI
Nazwa miejscowości	Stobno Sódme	Identyfikator ewidencyjny materiału zasobu - operatu technicznego	P.3007 2018.3592
Identyfikator i nazwa jednostki ewidencyjnej	300704_2 Godziesze Wielkie	Data wpisania operatu technicznego do ewidencji materiałów zasobu	21. GRU. 2018
Identyfikator i nazwa obrębu ewidencyjnego	0016-Stobno VI VII	Imię, nazwisko i podpis osoby reprezentującej organ	z up. Starosty mgr inż. Bartłomiej Mielwański KIEROWNIK ODDZIAŁU PAŃSTWOWY OŚRODEK DOKUMENTACJI GEODEZYJNEJ I KARTOGRAFICZNEJ
Skala mapy	1:500	Znaki geodezyjne urzędzenia zabezpieczające te znaki oraz budowę triangulacji podlegają ochronie	
Sekcja mapy zasadniczej	6.161.22.17.1.2 6.161.22.17.1.4		
Nazwa układu współrzędnych prostokątnych płaskich	2000 strefa 6		
Nazwa układu wysokości	Kronstadt 86		
Oznaczenie granic obszaru, który był przedmiotem aktualizacji	-----		
Informacje o służebnościach gruntowych mających wpływ na zagospodarowanie gruntów, zlokalizowanych w granicach projektowanej inwestycji	Mapę wykonano bez ustalenia służebności		
Data opracowania mapy	19. 12. 2018		
Usługi Geodezyjne Ilona Pejaś ul. Ks. W. Bilińskiego 97, 62-850 Lisków REGON 368651318 tel. 606 370 231			
imię i nazwisko lub nazwa podmiotu	podpis osoby reprezentującej podmiot Geodeja		
Marek Pejaś, nr upr. 16788	mgr inż. Marek Pejaś Uprow. GUGiK nr 14788		
imię i nazwisko geodety uprawnionego	nr uprawnień i podpis geodety		

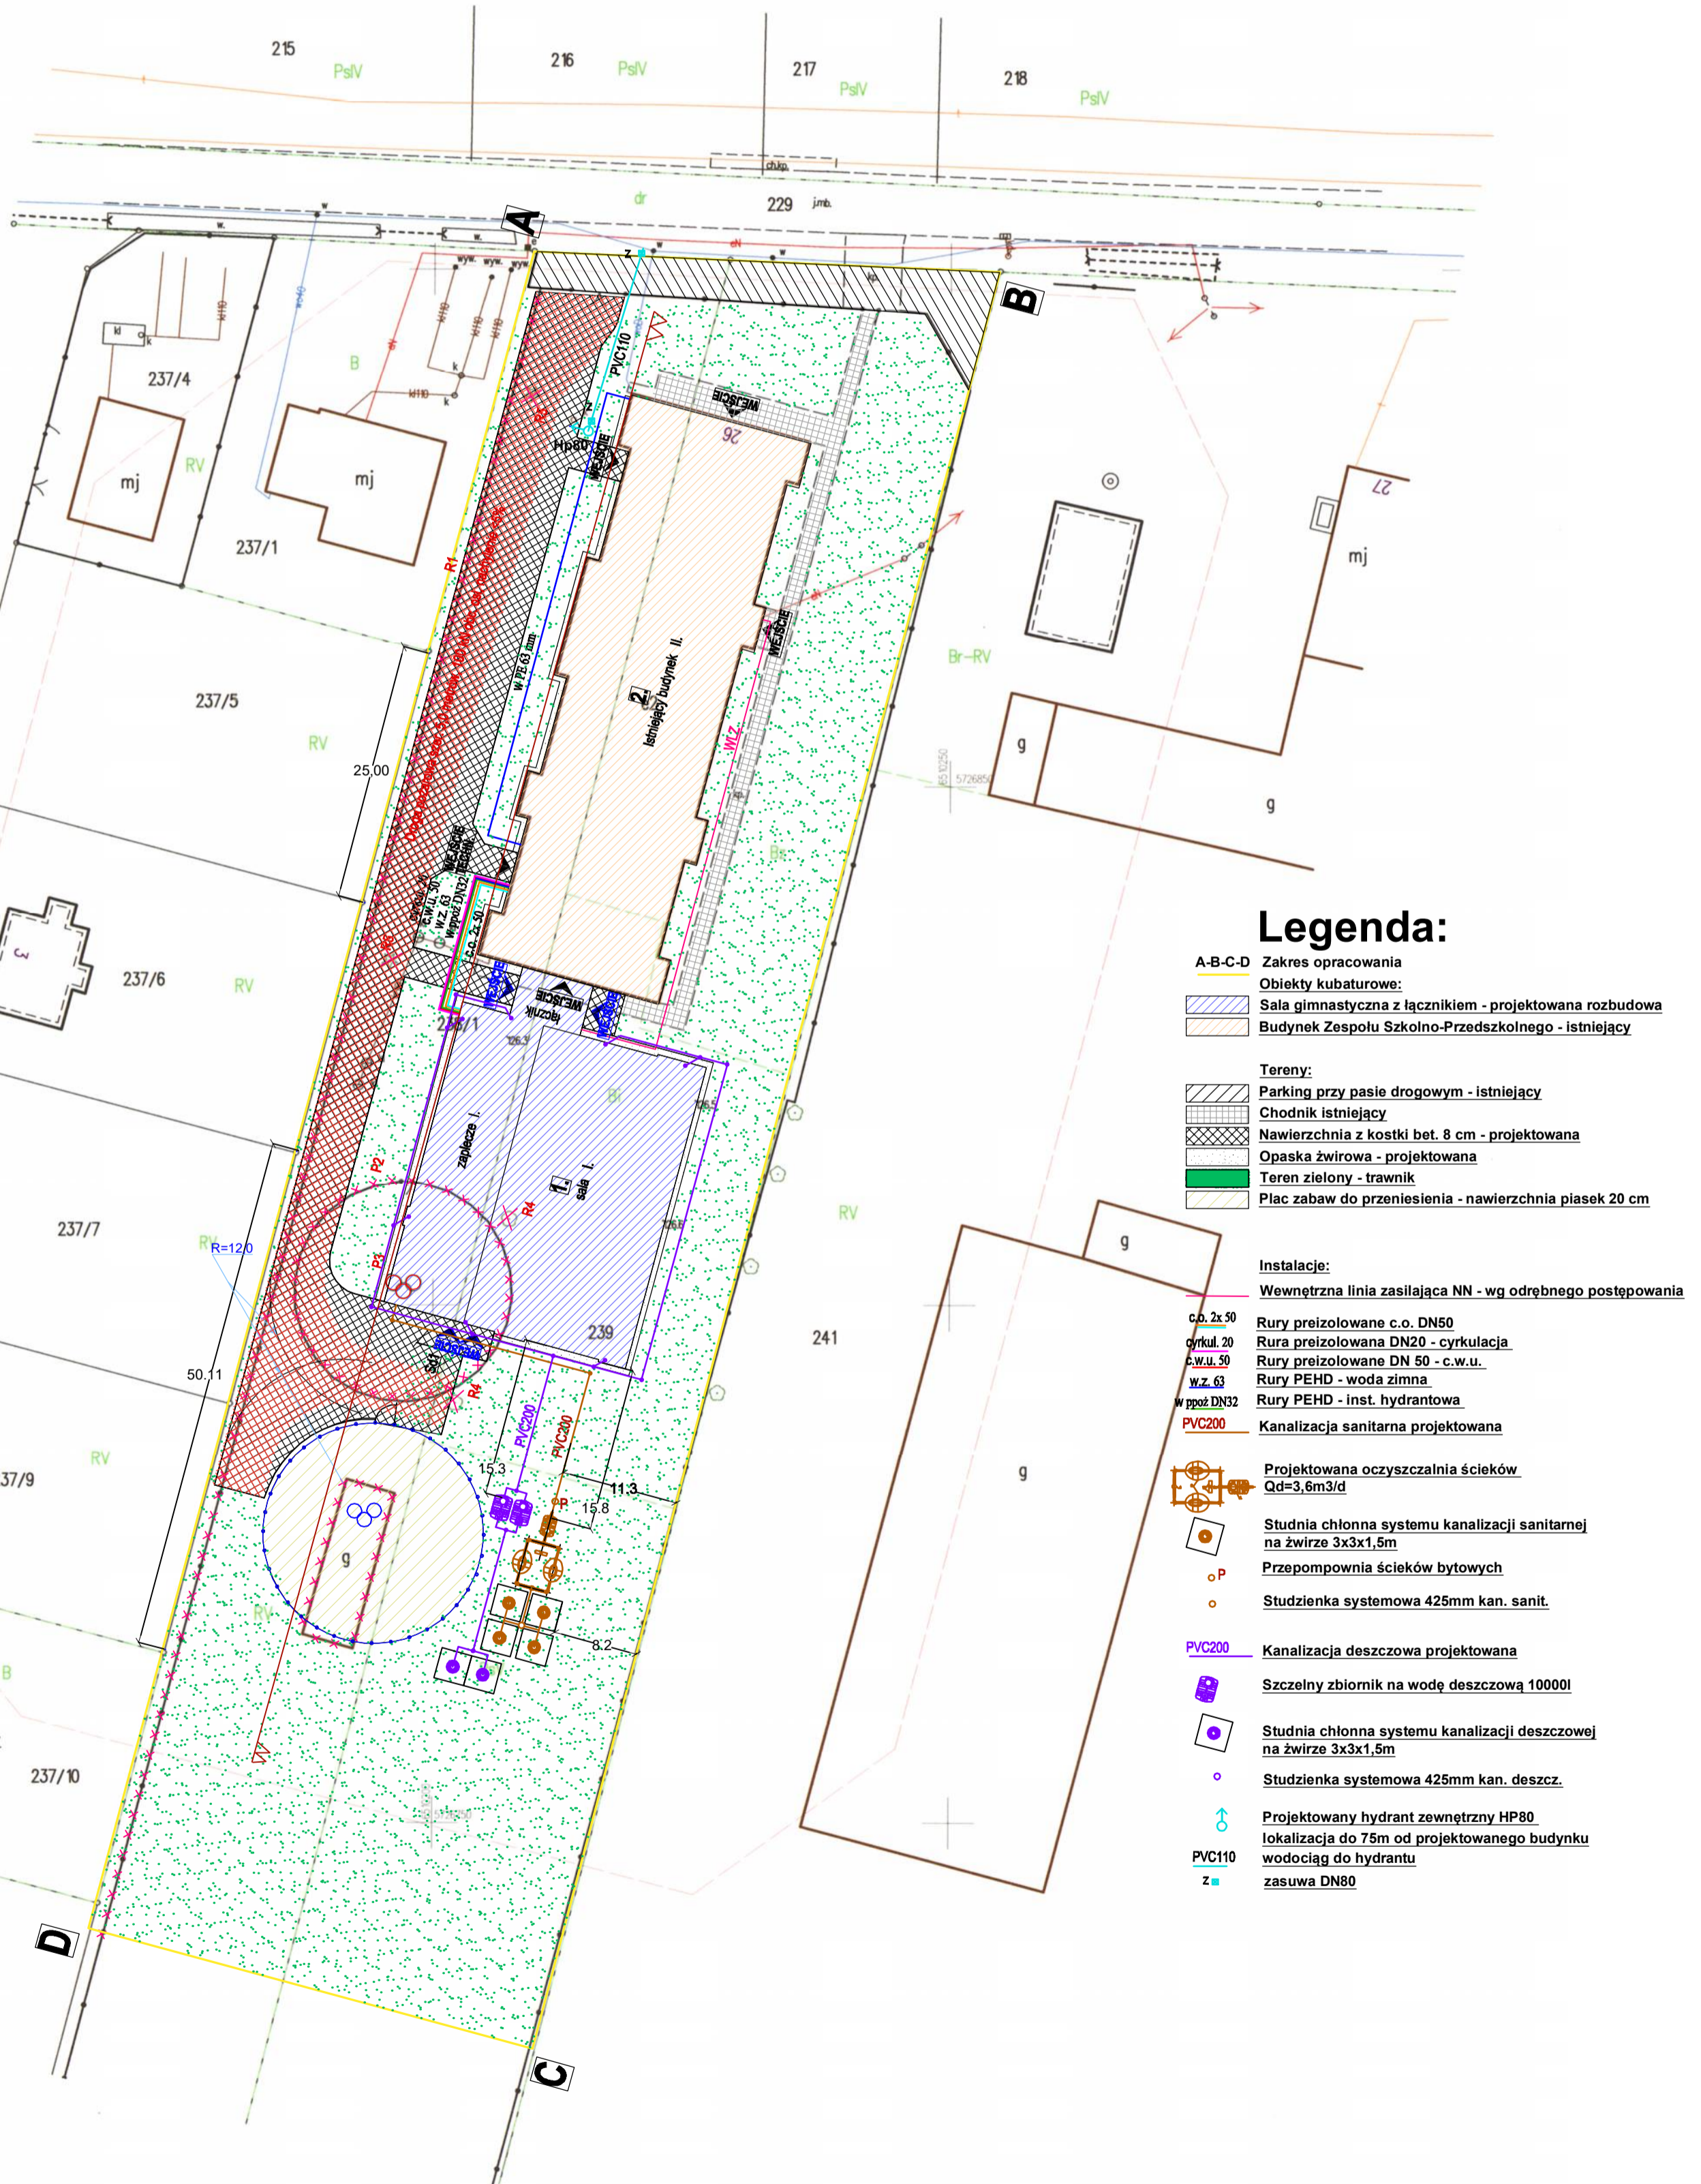

Legenda:

- A-B-C-D** Zakres opracowania
- Objekty kubaturowe:**
 - Sala gimnastyczna z łącznikiem - projektowana rozbudowa
 - Budynek Zespołu Szkolno-Przedszkolnego - istniejący
- Tereny:**
 - Parking przy pasie drogowym - istniejący
 - Chodnik istniejący
 - Nawierzchnia z kostki bet. 8 cm - projektowana
 - Opaska żwirowa - projektowana
 - Teren zielony - trawnik
 - Plac zabaw do przeniesienia - nawierzchnia piasek 20 cm
- Instalacje:**
 - Wewnętrzna linia zasilająca NN - wg odrębnego postępowania
 - c.o. 2x50 Rury preizolowane c.o. DN50
 - cyrkul. 20 Rura preizolowana DN20 - cyrkulacja
 - c.w.u. 50 Rury preizolowane DN 50 - c.w.u.
 - w.z. 63 Rury PEHD - woda zimna
 - w ppoż. DN32 Rury PEHD - inst. hydrantowa
 - PVC200 Kanalizacja sanitarna projektowana
 - Projektowana oczyszczalnia ścieków Qd=3,6m3/d
 - Studnia chłonna systemu kanalizacji sanitarnej na żwirze 3x3x1,5m
 - Przepompownia ścieków bytowych
 - Studzienka systemowa 425mm kan. sanit.
 - PVC200 Kanalizacja deszczowa projektowana
 - Szczelny zbiornik na wodę deszczową 10000l
 - Studnia chłonna systemu kanalizacji deszczowej na żwirze 3x3x1,5m
 - Studzienka systemowa 425mm kan. deszcz.
 - Projektowany hydrant zewnętrzny HP80 lokalizacja do 75m od projektowanego budynku wodociąg do hydrantu zasuwa DN80
 - PVC110
 - z

termoprojekt		Audyt energetyczny Projektowanie i wykonanie Prace geodezyjne i kartograficzne http://www.termoprojekt.pl	
PZT - INSTALACJE SANITARNE		Gmina Godziesze Wielkie	
Inwestor		62-872 Godziesze Wielkie	
Objekt		Rozbudowa Zespołu Szkolno-Przedszkolnego w Stobnie Sódym o budynek sali gimnastycznej z łącznikiem	
Adres obiektu		Stobno Sódme 26, gm. Godziesze Wielkie, ul. dz. nr 238/1, 239, obręb 0016, jednostka ewidencyjna 300704_2	
Inst. sanit.		mgr inż. Tomasz Sajnaj	
Nr uprawnień:		WKP/0299/PWOS/08 spec. inst. sanit.	
Sprawdzający:		inż. Matej Bekka	
Nr uprawnień:		WKP/0127/POOS/08 spec. inst. sanit.	
Opracowała:		mgr inż. Małgorzata Bilska	
Nr uprawnień:		spec. inst. sanit.	
Skala 1:500		Data opracowania 21.12.2018r.	
Nr rys. IS.01		Str.	