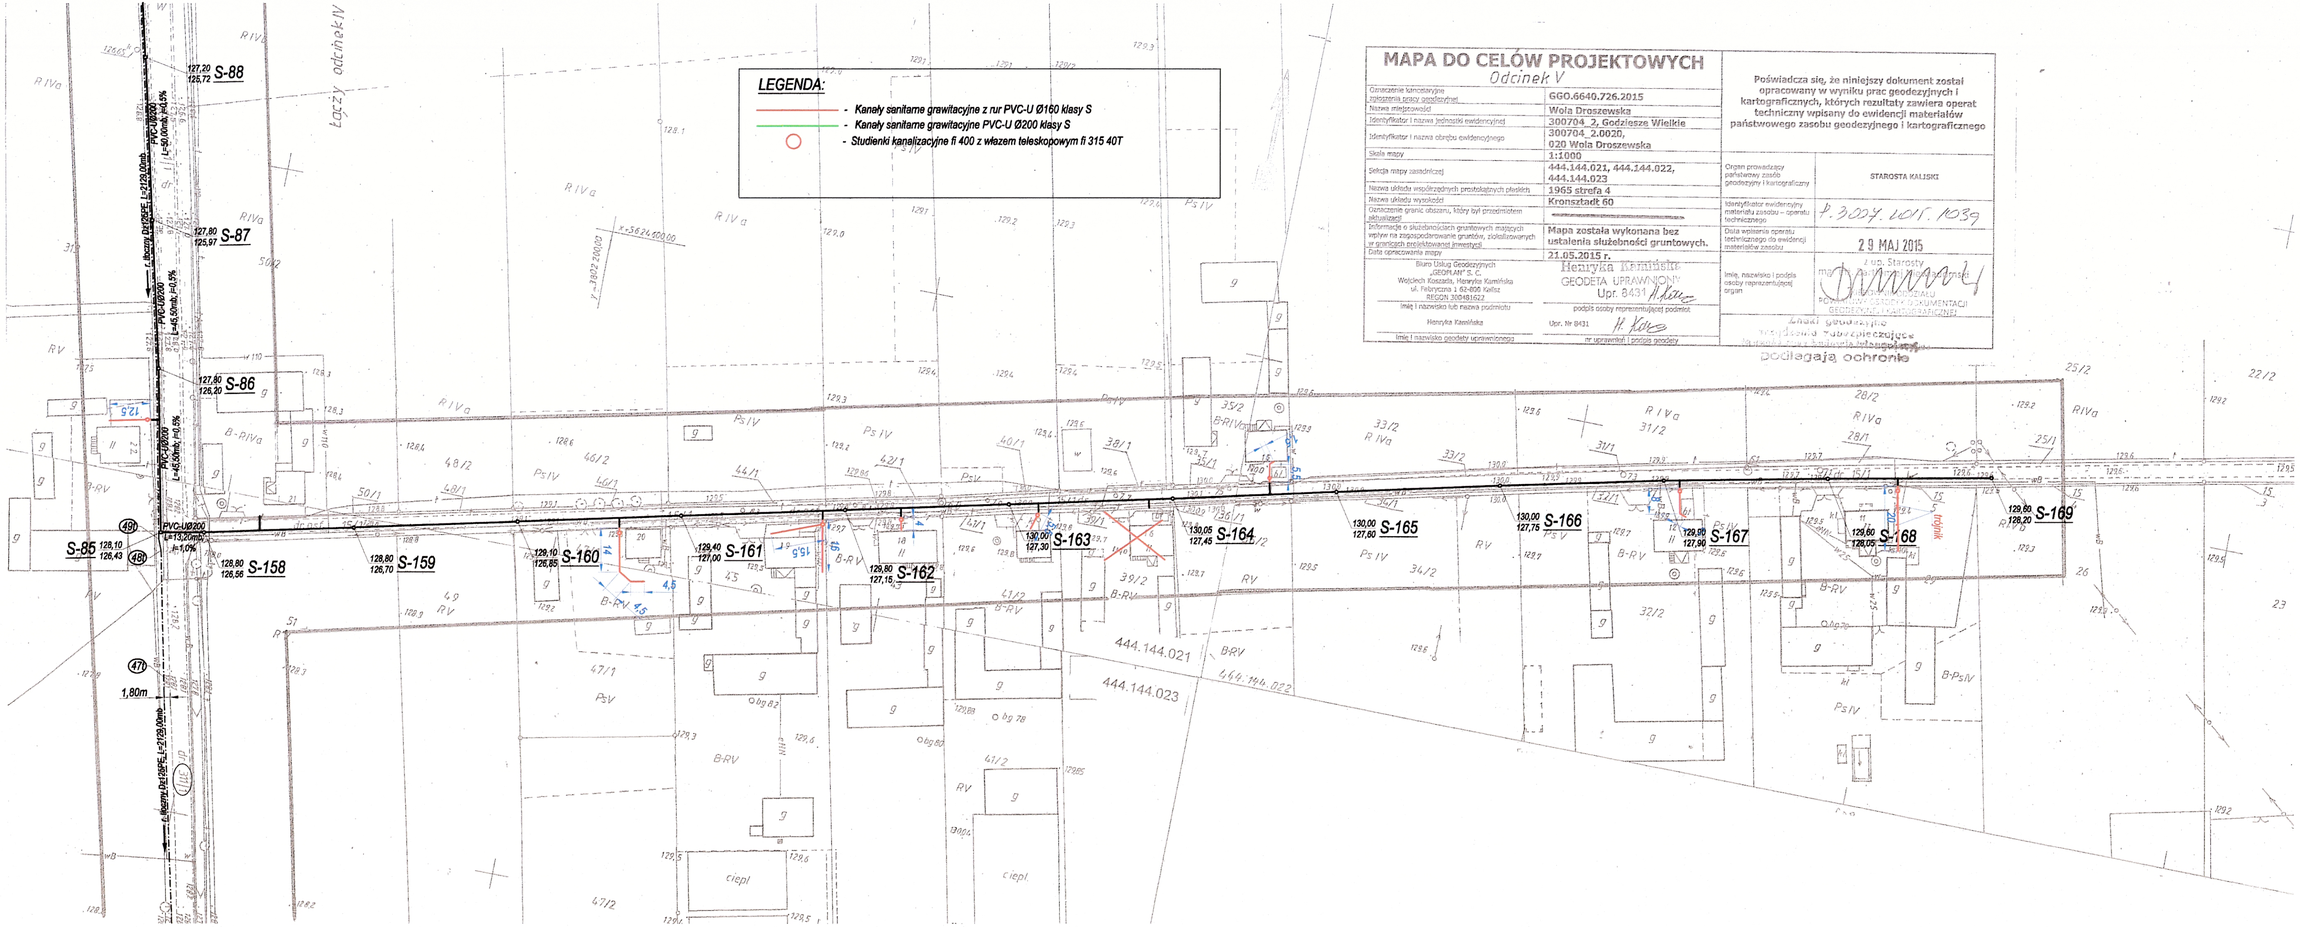

MAPA DO CELÓW PROJEKTOWYCH

Odcinek V

Oznaczenie kancelaryjne zgłoszenia zasięgu geodezyjnej	GGO.6640.726.2015
Nazwa miejscowości	Wola Droszewska
Identyfikator i nazwa jednostki ewidencyjnej	300704_2, Godziesze Wielkie
Identyfikator i nazwa obrębu ewidencyjnego	300704_2.0020, 020 Wola Droszewska
Skala mapy	1:1000
Sekcja mapy zasadniczej	444.144.021, 444.144.022, 444.144.023
Nazwa układu współrzędnych prostokątnych płaskich	1965 strefa 4
Nazwa układu wysokości	Kronsztadt 60
Oznaczenie granic obszaru, który był przedmiotem aktualizacji	
Informacje o służebnościach gruntowych mających wpływ na zagospodarowanie gruntów, zlokalizowanych w granicach projektowanej inwestycji	Mapa została wykonana bez ustalenia służebności gruntowych.
Data opracowania mapy	21.05.2015 r.

Biuro Usług Geodezyjnych „GEOPLAN" S. C.
Wojciech Koszela, Henryka Kamińska
ul. Fabryczna 1 62-800 Kalisz
REGON 30048162?

Imię i nazwisko lub nazwa podmiotu: Henryka Kamińska

Imię i nazwisko geodety uprawnionego: Henryka Kamińska GEODETA UPRAWNIONY Upr. 8431

podpis osoby reprezentującej podmiot: Upr. Nr 8431

nr uprawnień i podpis geodety

Poświadcza się, że niniejszy dokument został opracowany w wyniku prac geodezyjnych i kartograficznych, których rezultaty zawiera operat techniczny wpisany do ewidencji materiałów państwowego zasobu geodezyjnego i kartograficznego

Organ prowadzący państwowy zasób geodezyjny i kartograficzny	STAROSTA KALISKI
Identyfikator ewidencyjny materiału zasobu – operatu technicznego	P.3007.2015.1039
Data wpisania operatu technicznego do ewidencji materiałów zasobu	29 MAJ 2015
Imię, nazwisko i podpis osoby reprezentującej organ	z up. Starosty mgr inż. Jarosław Jaśkowiak

Znaki geodezyjne i inne urządzenia geodezyjne podlegają ochronie