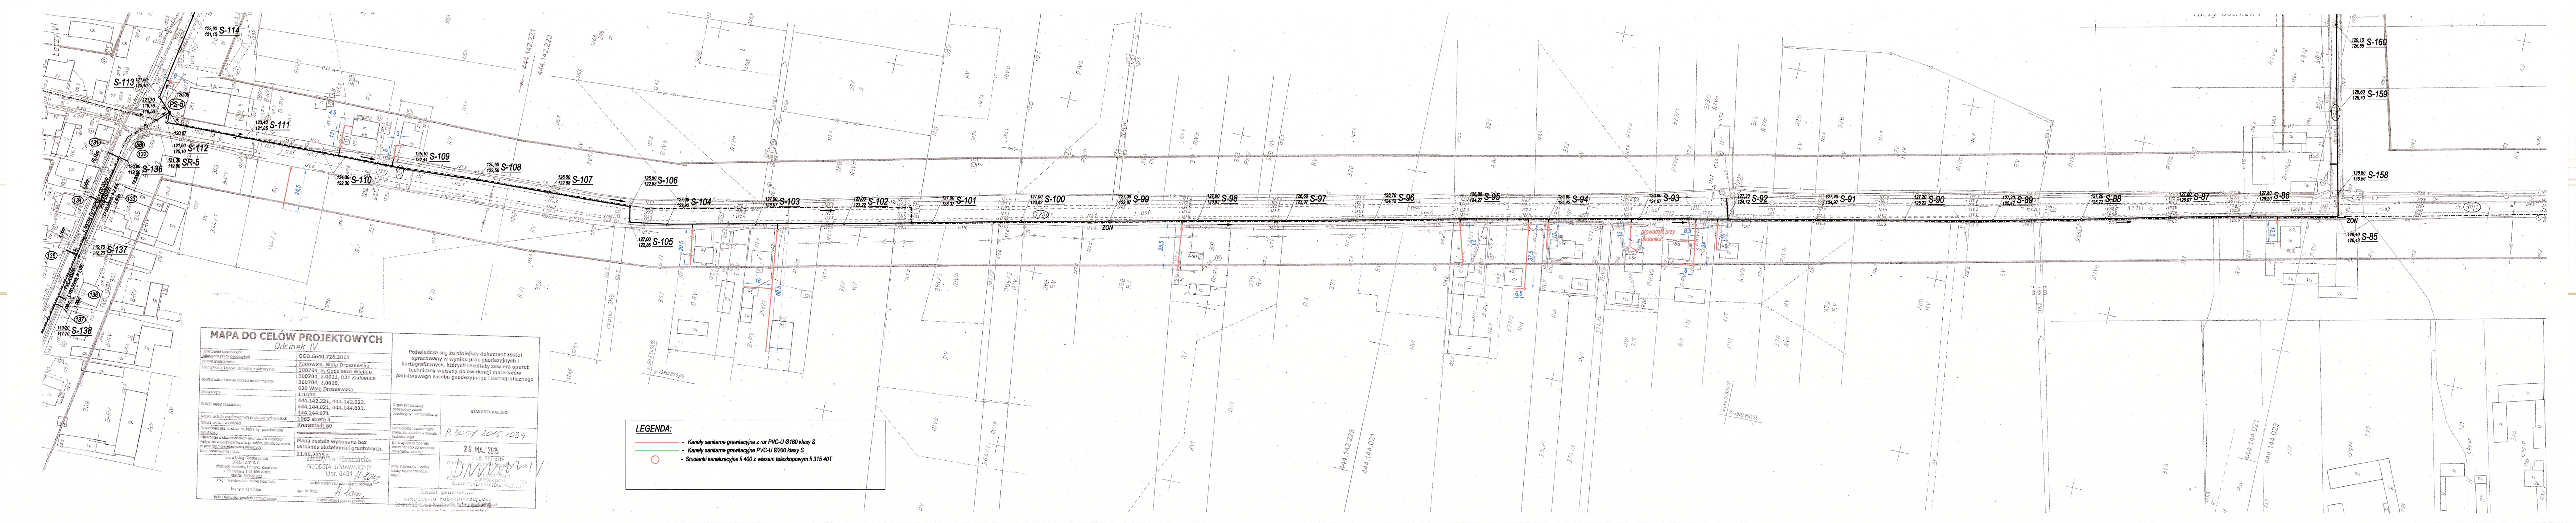
S-114
S-113
PS-5
S-111
S-112
SR-5
S-136
S-110
S-109
S-108
S-107
S-106
S-105
S-104
S-103
S-102
S-101
S-100
S-99
S-98
S-97
S-96
S-95
S-94
S-93
S-92
S-91
S-90
S-89
S-88
S-87
S-86
S-85
S-137
S-138
S-158
S-159
S-160
ZON
444.142.221
444.142.223
444.144.021
444.144.023
339
340
B-RV
PsV
RV
RVI
RIVa
RIVb
1265
drogia 356
x=56 254,00,00
y=360 800,00

MAPA DO CELÓW PROJEKTOWYCH

Odcinek IV

Oznaczenie kancelaryjne zgłoszenia pracy geodezyjnej	GGO.6640.726.2015
Nazwa miejscowości	Zadowice, Wola Droszewska
Identyfikator i nazwa jednostki ewidencyjnej	300704_2, Godziesze Wielkie
Identyfikator i nazwa obrębu ewidencyjnego	300704_2.0021, 021 Zadowice 300704_2.0020, 020 Wola Droszewska
Skala mapy	1:1000
Sekcja mapy zasadniczej	444.142.221, 444.142.223, 444.144.021, 444.144.023, 444.144.071
Nazwa układu współrzędnych prostokątnych płaskich	1965 strefa 4
Nazwa układu wysokości	Kronsztadt 60
Oznaczenie granic obszaru, który był przedmiotem aktualizacji	
Informacje o służebnościach gruntowych mających wpływ na zagospodarowanie gruntów, zlokalizowanych w granicach projektowanej inwestycji	Mapa została wykonana bez ustalenia służebności gruntowych.
Data opracowania mapy	21.05.2015 r.
Biuro Usług Geodezyjnych „GEOPLAN" S. C. Wojciech Koszada, Henryka Kamińska ul. Fabryczna 1 62-800 Kalisz REGON 380481622 Imię i nazwisko lub nazwa podmiotu	Henryka Kamińska GEODETA UPRAWNIONY Upr. 8431 H. Kam podpis osoby reprezentującej podmiot
Henryka Kamińska Imię i nazwisko geodety uprawnionego	Upr. Nr 8431 H. Kam nr uprawnień i podpis geodety

Poświadcza się, że niniejszy dokument został opracowany w wyniku prac geodezyjnych i kartograficznych, których rezultaty zawiera operat techniczny wpisany do ewidencji materiałów państwowego zasobu geodezyjnego i kartograficznego

Organ prowadzący państwowy zasób geodezyjny i kartograficzny	STAROSTA KALISKI
Identyfikator ewidencyjny materiału zasobu – operatu technicznego	P.3007.2015.1039
Data wpisania operatu technicznego do ewidencji materiałów zasobu	29 MAJ 2015
Imię, nazwisko i podpis osoby reprezentującej organ	z up. Starosty [illegible] Naczelnik Wydziału POWIATOWY OŚRODEK DOKUMENTACJI GEODEZYJNEJ I KARTOGRAFICZNEJ

Znaki geodezyjne urządzenia zabezpieczające [illegible]

LEGENDA:

- 🟥 - Kanały sanitarne grawitacyjne z rur PVC-U Ø160 klasy S
- 🟩 - Kanały sanitarne grawitacyjne PVC-U Ø200 klasy S
- ○ - Studienki kanalizacyjne fi 400 z włazem teleskopowym fi 315 40T