


STAROSTA KALISKI
 POWIATOWY OŚRODEK DOKUMENTACJI
 Geodezyjnej i Kartograficznej
 Poświadczam zgodność niniejszej
 mapy z oryginałem przyjętym
 do państwowego zasobu geodezyjnego
 i kartograficznego w dniu *16.10.193*
 i zaewidencjonowanym pod nr
 NINIEJSZA MAPA NIE MOŻE
 SŁUżyć DO CEŁÓW
 PROJEKTOWYCH
 Kalisz, dnia *2011-08-30*
 Z up. Starosty
Arleta Janicka

STAROSTA KALISKI
 POWIATOWY OŚRODEK DOKUMENTACJI
 Geodezyjnej i Kartograficznej
 Reprodukowanie, rozprowadzanie
 i rozprowadzanie niniejszej mapy
 wymaga zażyczenia zgody w/w
 art. 15 ustawy z dnia 17 marca 1993 r. Prawo
 geodezyjne i kartograficzne (Dz. U. Nr 83
 poz. 163, z późn. zmianami)
 Kalisz, dnia *2011-08-30*
 Z up. Starosty
Arleta Janicka

KOPIA MAPY ZASADNICZEJ
 NIEAKTUALIZOWANEJ
 SKALA 1: *1000*
 OBREB *Wolica*
 GMINA *Godziszewo Wielkie*
 POWIAT KALISKI
 WOJEWÓDZTWO WIELKOPOLSKIE
 SEKCJA *444/124/193*

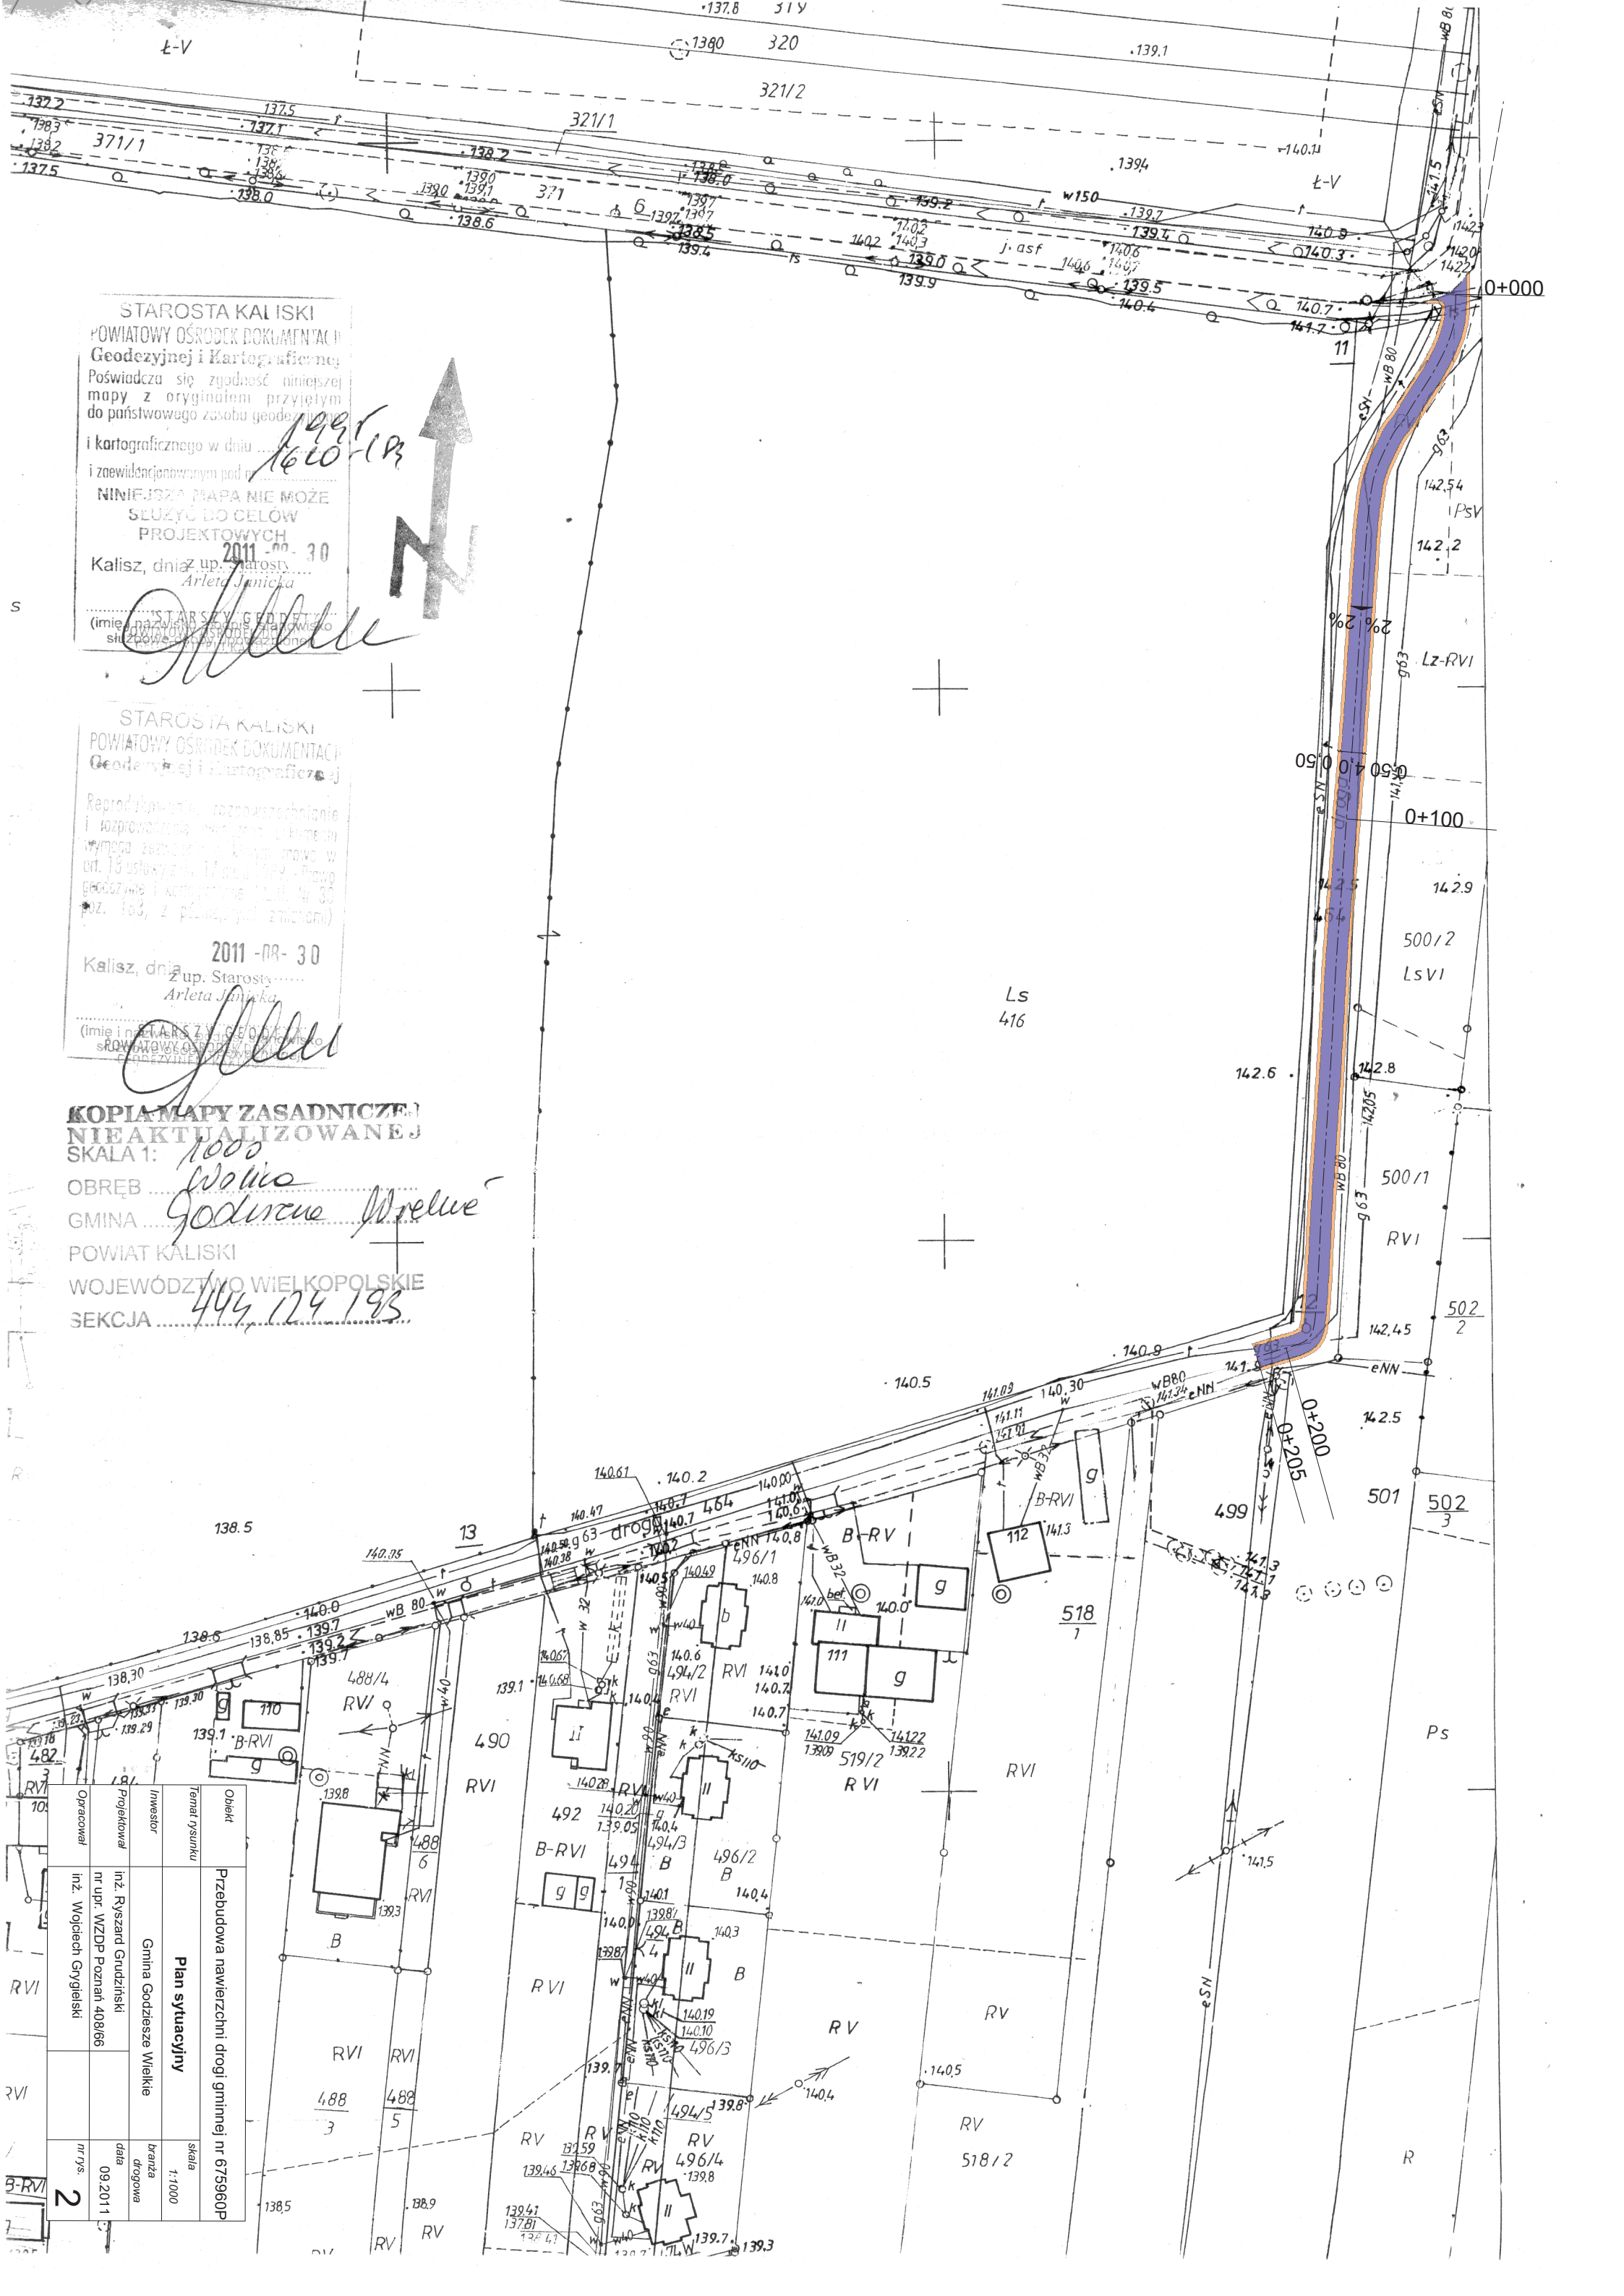

Opracował	Projektował	Inwestor	Temat rysunku	Obiekt
inż. Wojciech Grygalski	inż. Ryszard Grudziński	Gmina Godziszewo Wielkie	Plan sytuacyjny	Przebudowa nawierzchni drogi gminnej nr 675960P
nr up. WZDP Poznań 408/66	nr up. WZDP Poznań 408/66			
nr/ys. 2	data 09.2011	branża drogowa	skala 1:1000	