


LEGENDA

- - znaki pionowe istniejące
- - znaki pionowe projektowane
- ☒ - znaki pionowe do usunięcia
- P-4 - znaki poziome projektowane
- - punktowy el.odblaskowy biały
- - punktowy el.odblaskowy czerwony

Obiekt	Stałe oznakowanie drogi gminnej nr 675903P Krzemionka - Stara Kakawa po przebudowie	
Lokalizacja	Krzemionka - Stara Kakawa gmina Godziesze Wielkie	skala 1:1000
Temat rysunku	Plan sytuacyjny	branża inżynieria ruchu
Inwestor	Gmina Godziesze Wielkie	data 09.2015
Opracował	inż. Szymon Szydłowski	nr rys. 5

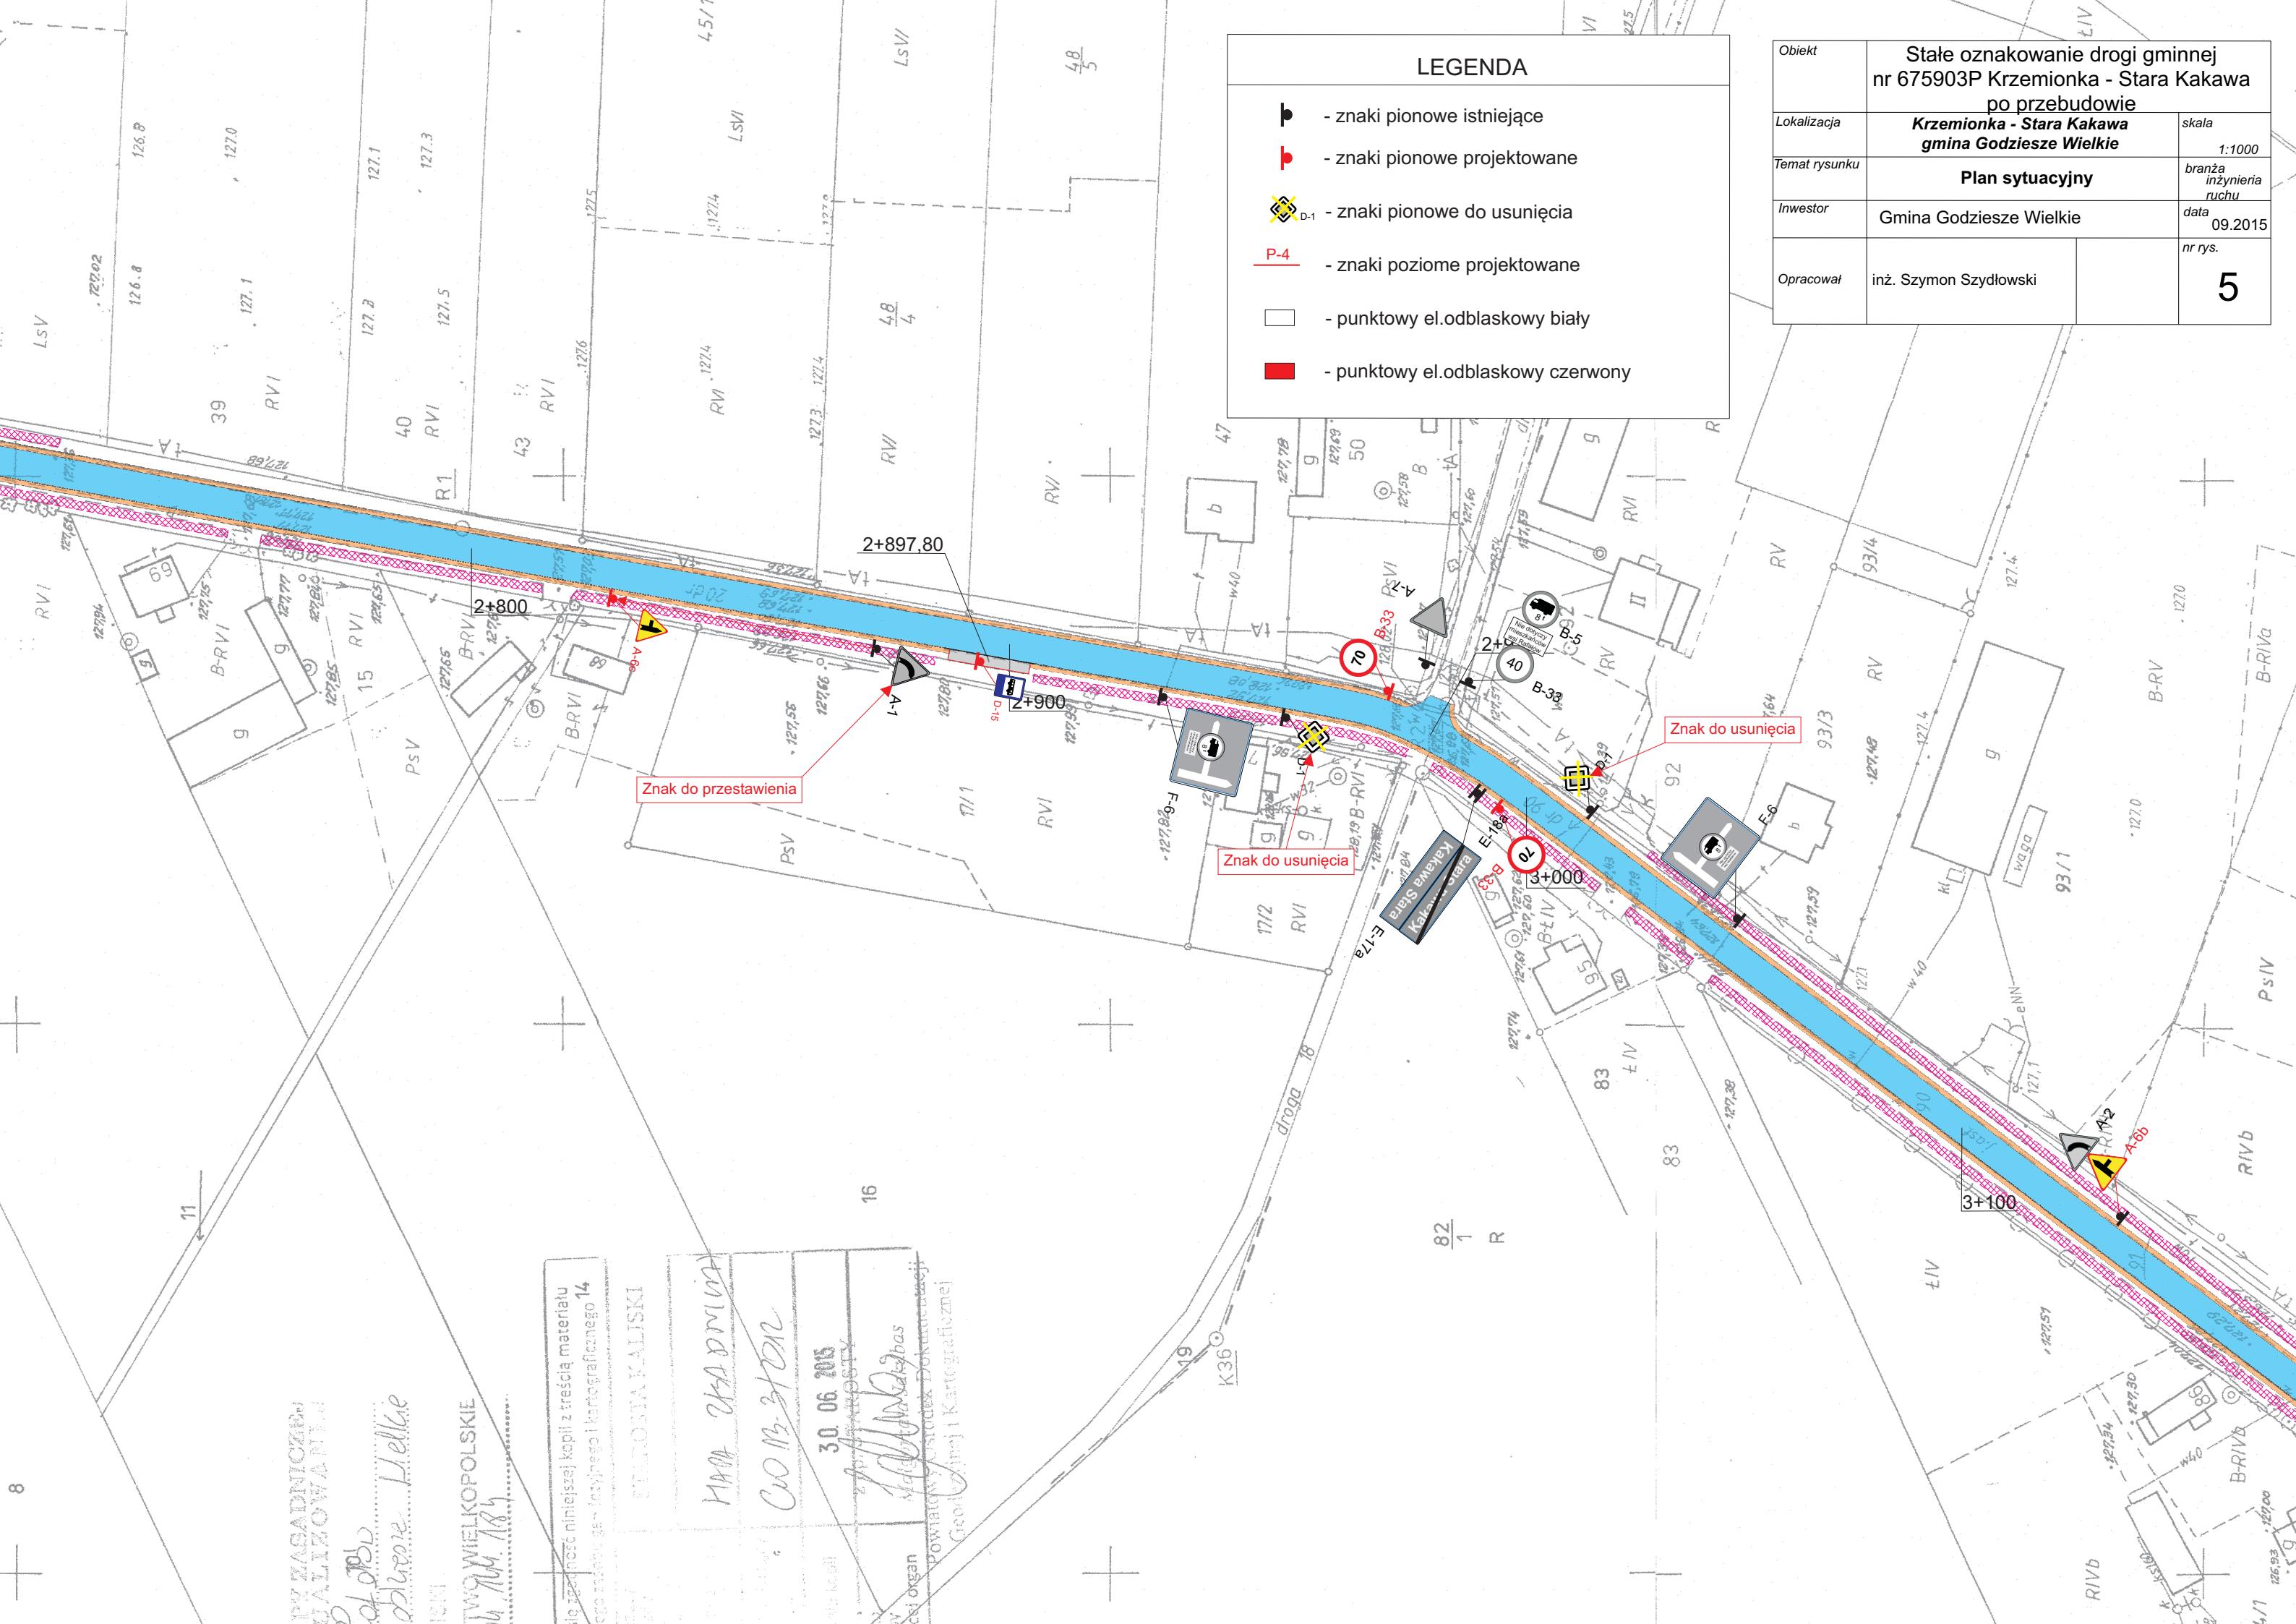







