


PROJEKTOWANA KOMORY ZASUW - PRZEKRÓJ A - A

- ZBROJENIE ŚCIAN -


skala 1:20

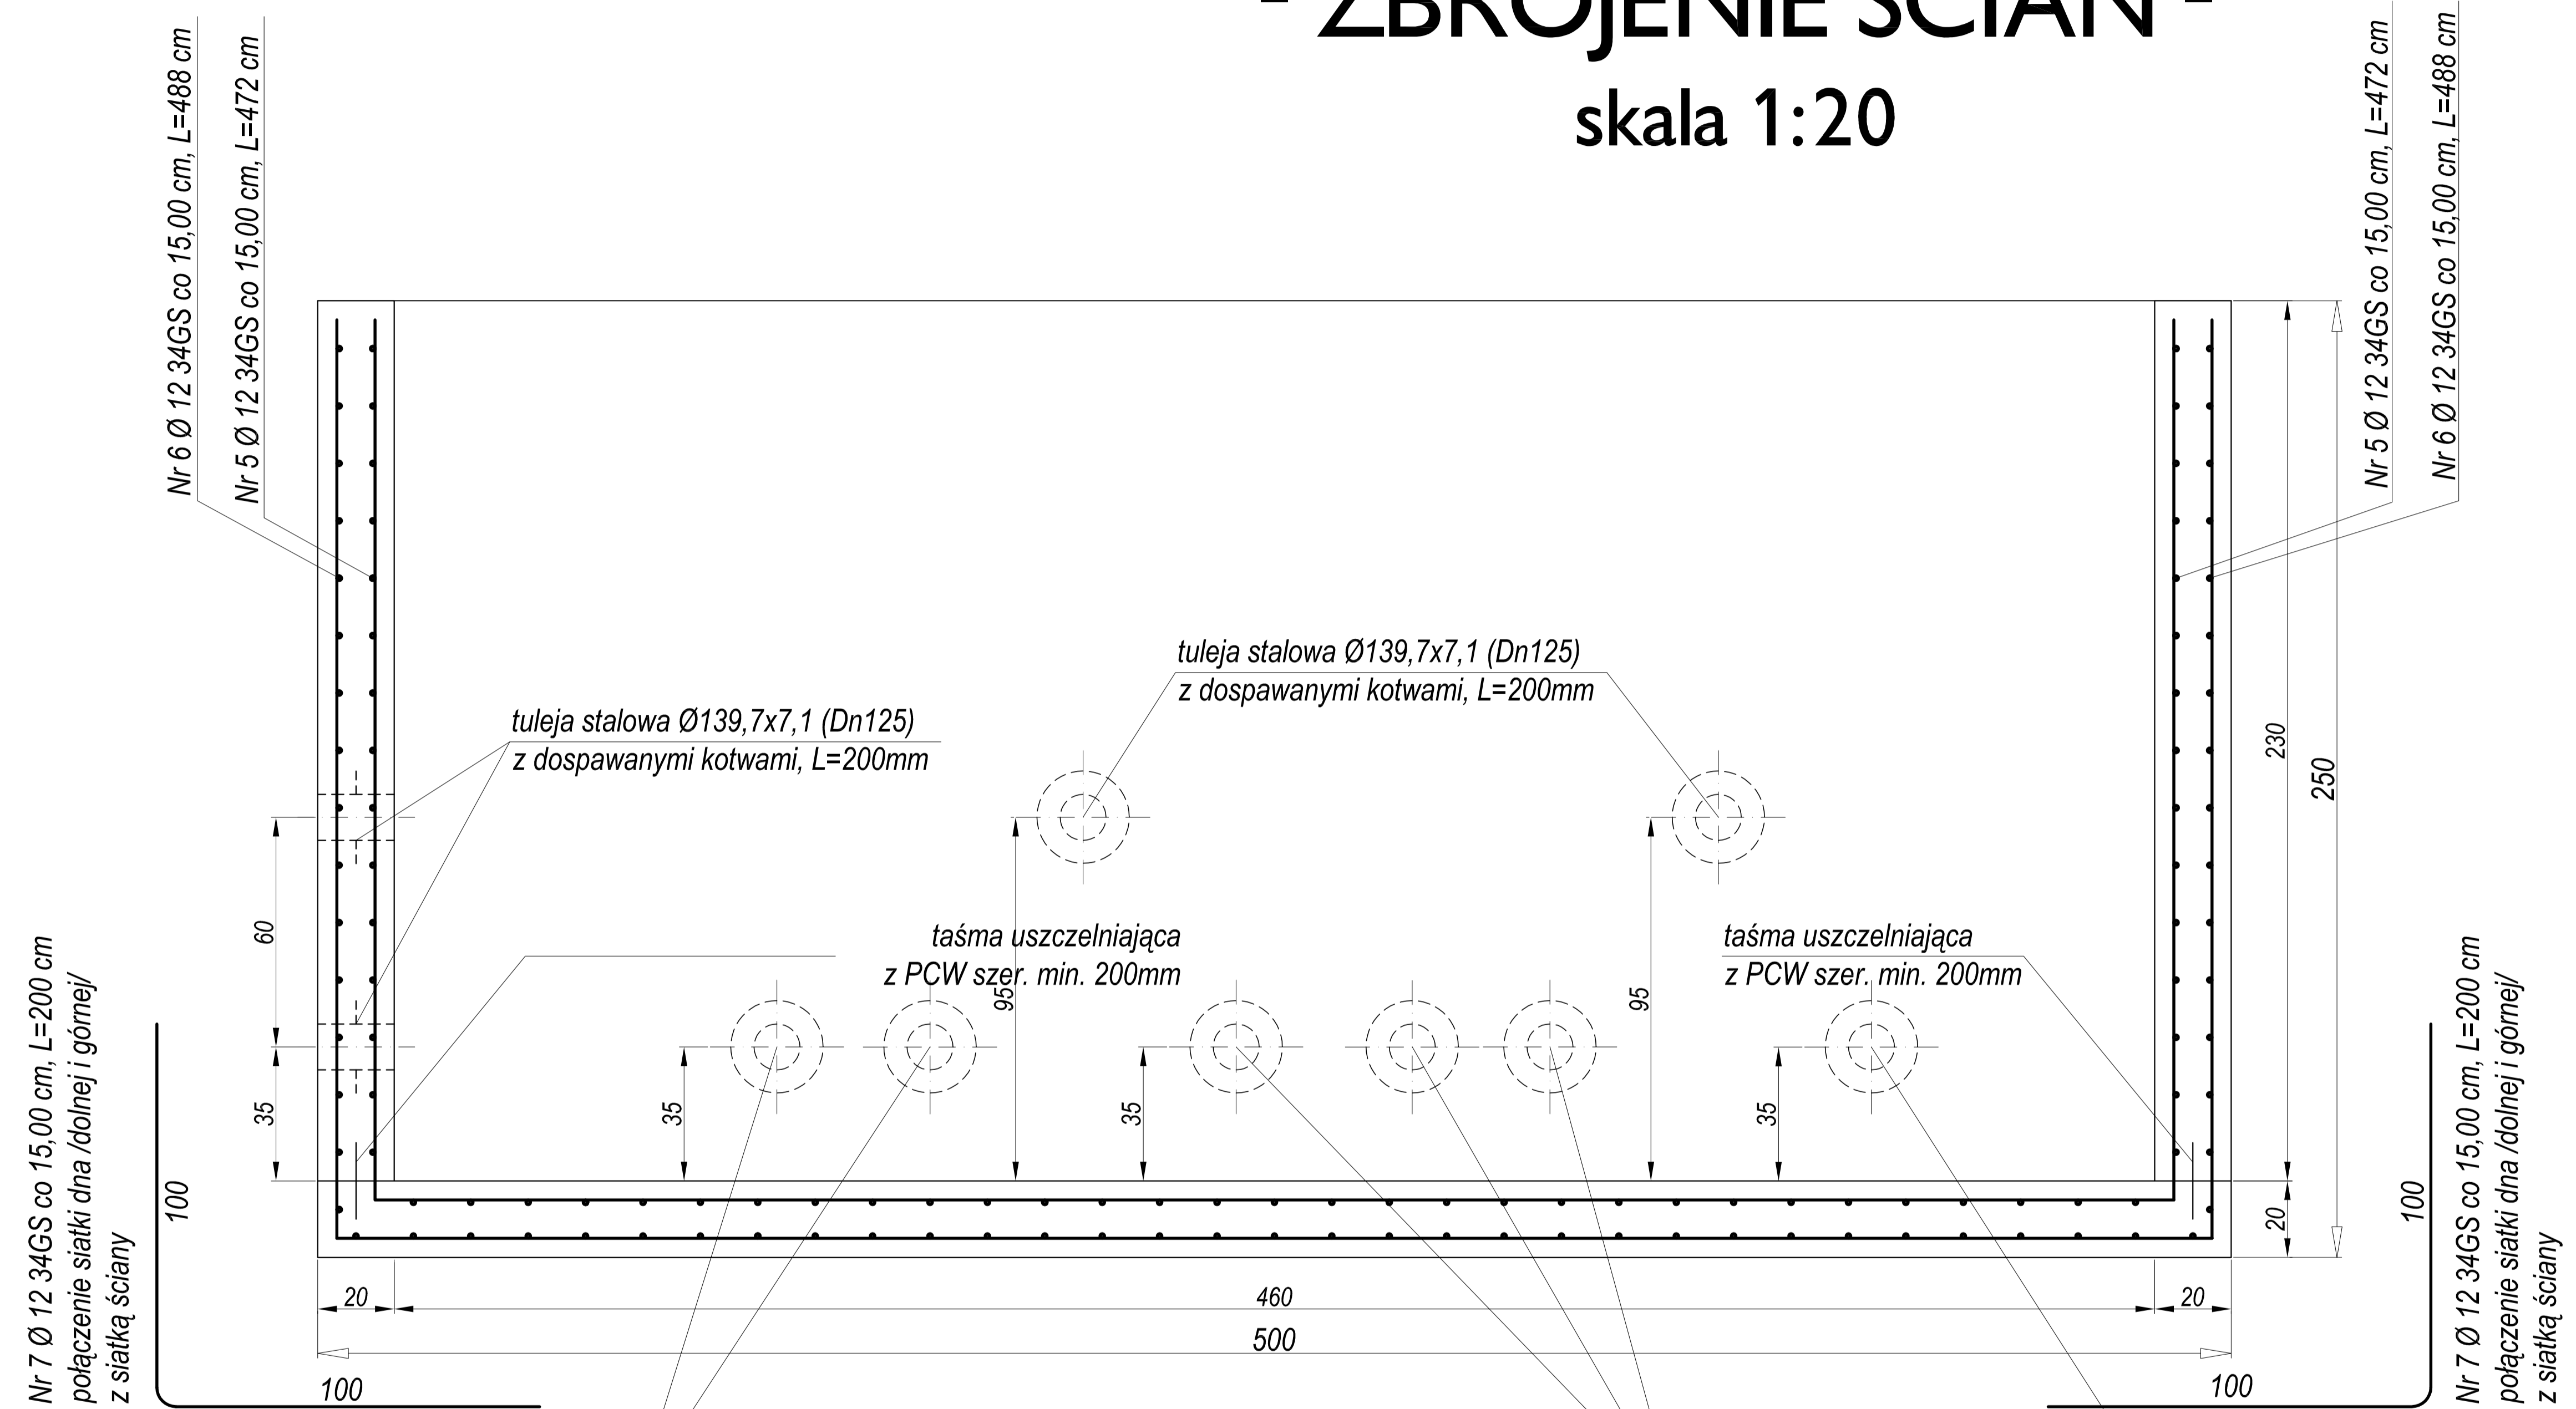

ZESTAWIENIE STALI ZBROJENIOWEJ						
NR	Ø	DŁUGOŚĆ PRĘTA [M]	ILOŚĆ SZT.	STAL A-I, A-III		
				Ø 8	Ø 12	Ø 14
7	12	2,00	102		204,00	
8	8	0,91	15	13,65		
DŁUGOŚĆ CAŁKOWITA [M]					13,65	204,00
MASA JEDNOSTKOWA [KG/M]					0,395	0,888
MASA CAŁKOWITA + 3% [KG]					5,55	186,57
OGÓŁEM				192,12 KG		

otulina c = 5 cm
 beton klasy C20/25 (dawna kl. B-25) W8 F150
 stal A-III (34GS)

WKŁADKA DYSTANSOWA DO ZBROJENIA

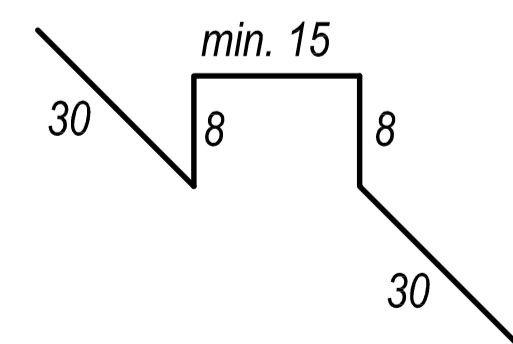

Nr 8 Ø 8 St03Sx, 1 szt./1 m², L=91 cm

PRACOWNIA PROJEKTOWA			
Branża:	SIECI I INSTALACJI SANITARNYCH		
konstrukcyjno-budowlana	ul. Marii Koszutskiej 10 62-800 Kalisz		
Stadium:	WODOCIĄG TRANZYTOWY ZE STACJĄ HYDROFOROWĄ W M-ŚCI WOLICA, GMINA GODZIESZE WIELKIE		
Projekt budowlany	Objekt:	POWIAT KALISKI	
Projektował:	Podpis:	Inwestor:	Data:
mgr inż. Adam Rabczuk Nr UAN-8386/10/86 WKP/BO/6525/02		GMINA GODZIESZE WIELKIE ul. 11 Listopada 10 62-872 Godziesze Wielkie	12.2011r.
Sprawił:	Podpis:		Skala:
mgr inż. Piotr Korczyński Nr BN-10.9/78/80 WKP/BO/2290/01		PRZEKRÓJ A-A - ZBROJENIE ŚCIAN	1:20
			Nr rys. 5

ERROR: syntaxerror
OFFENDING COMMAND: --nostringval--

STACK:

/Title

()

/Subject

(D:20120816092528+02'00')

/ModDate

()

/Keywords

(PDFCreator Version 0.9.5)

/Creator

(D:20120816092528+02'00')

/CreationDate

(user)

/Author

-mark-