


# KOMORA ZASUW - PRZEKRÓJ A-A

## skala 1:20

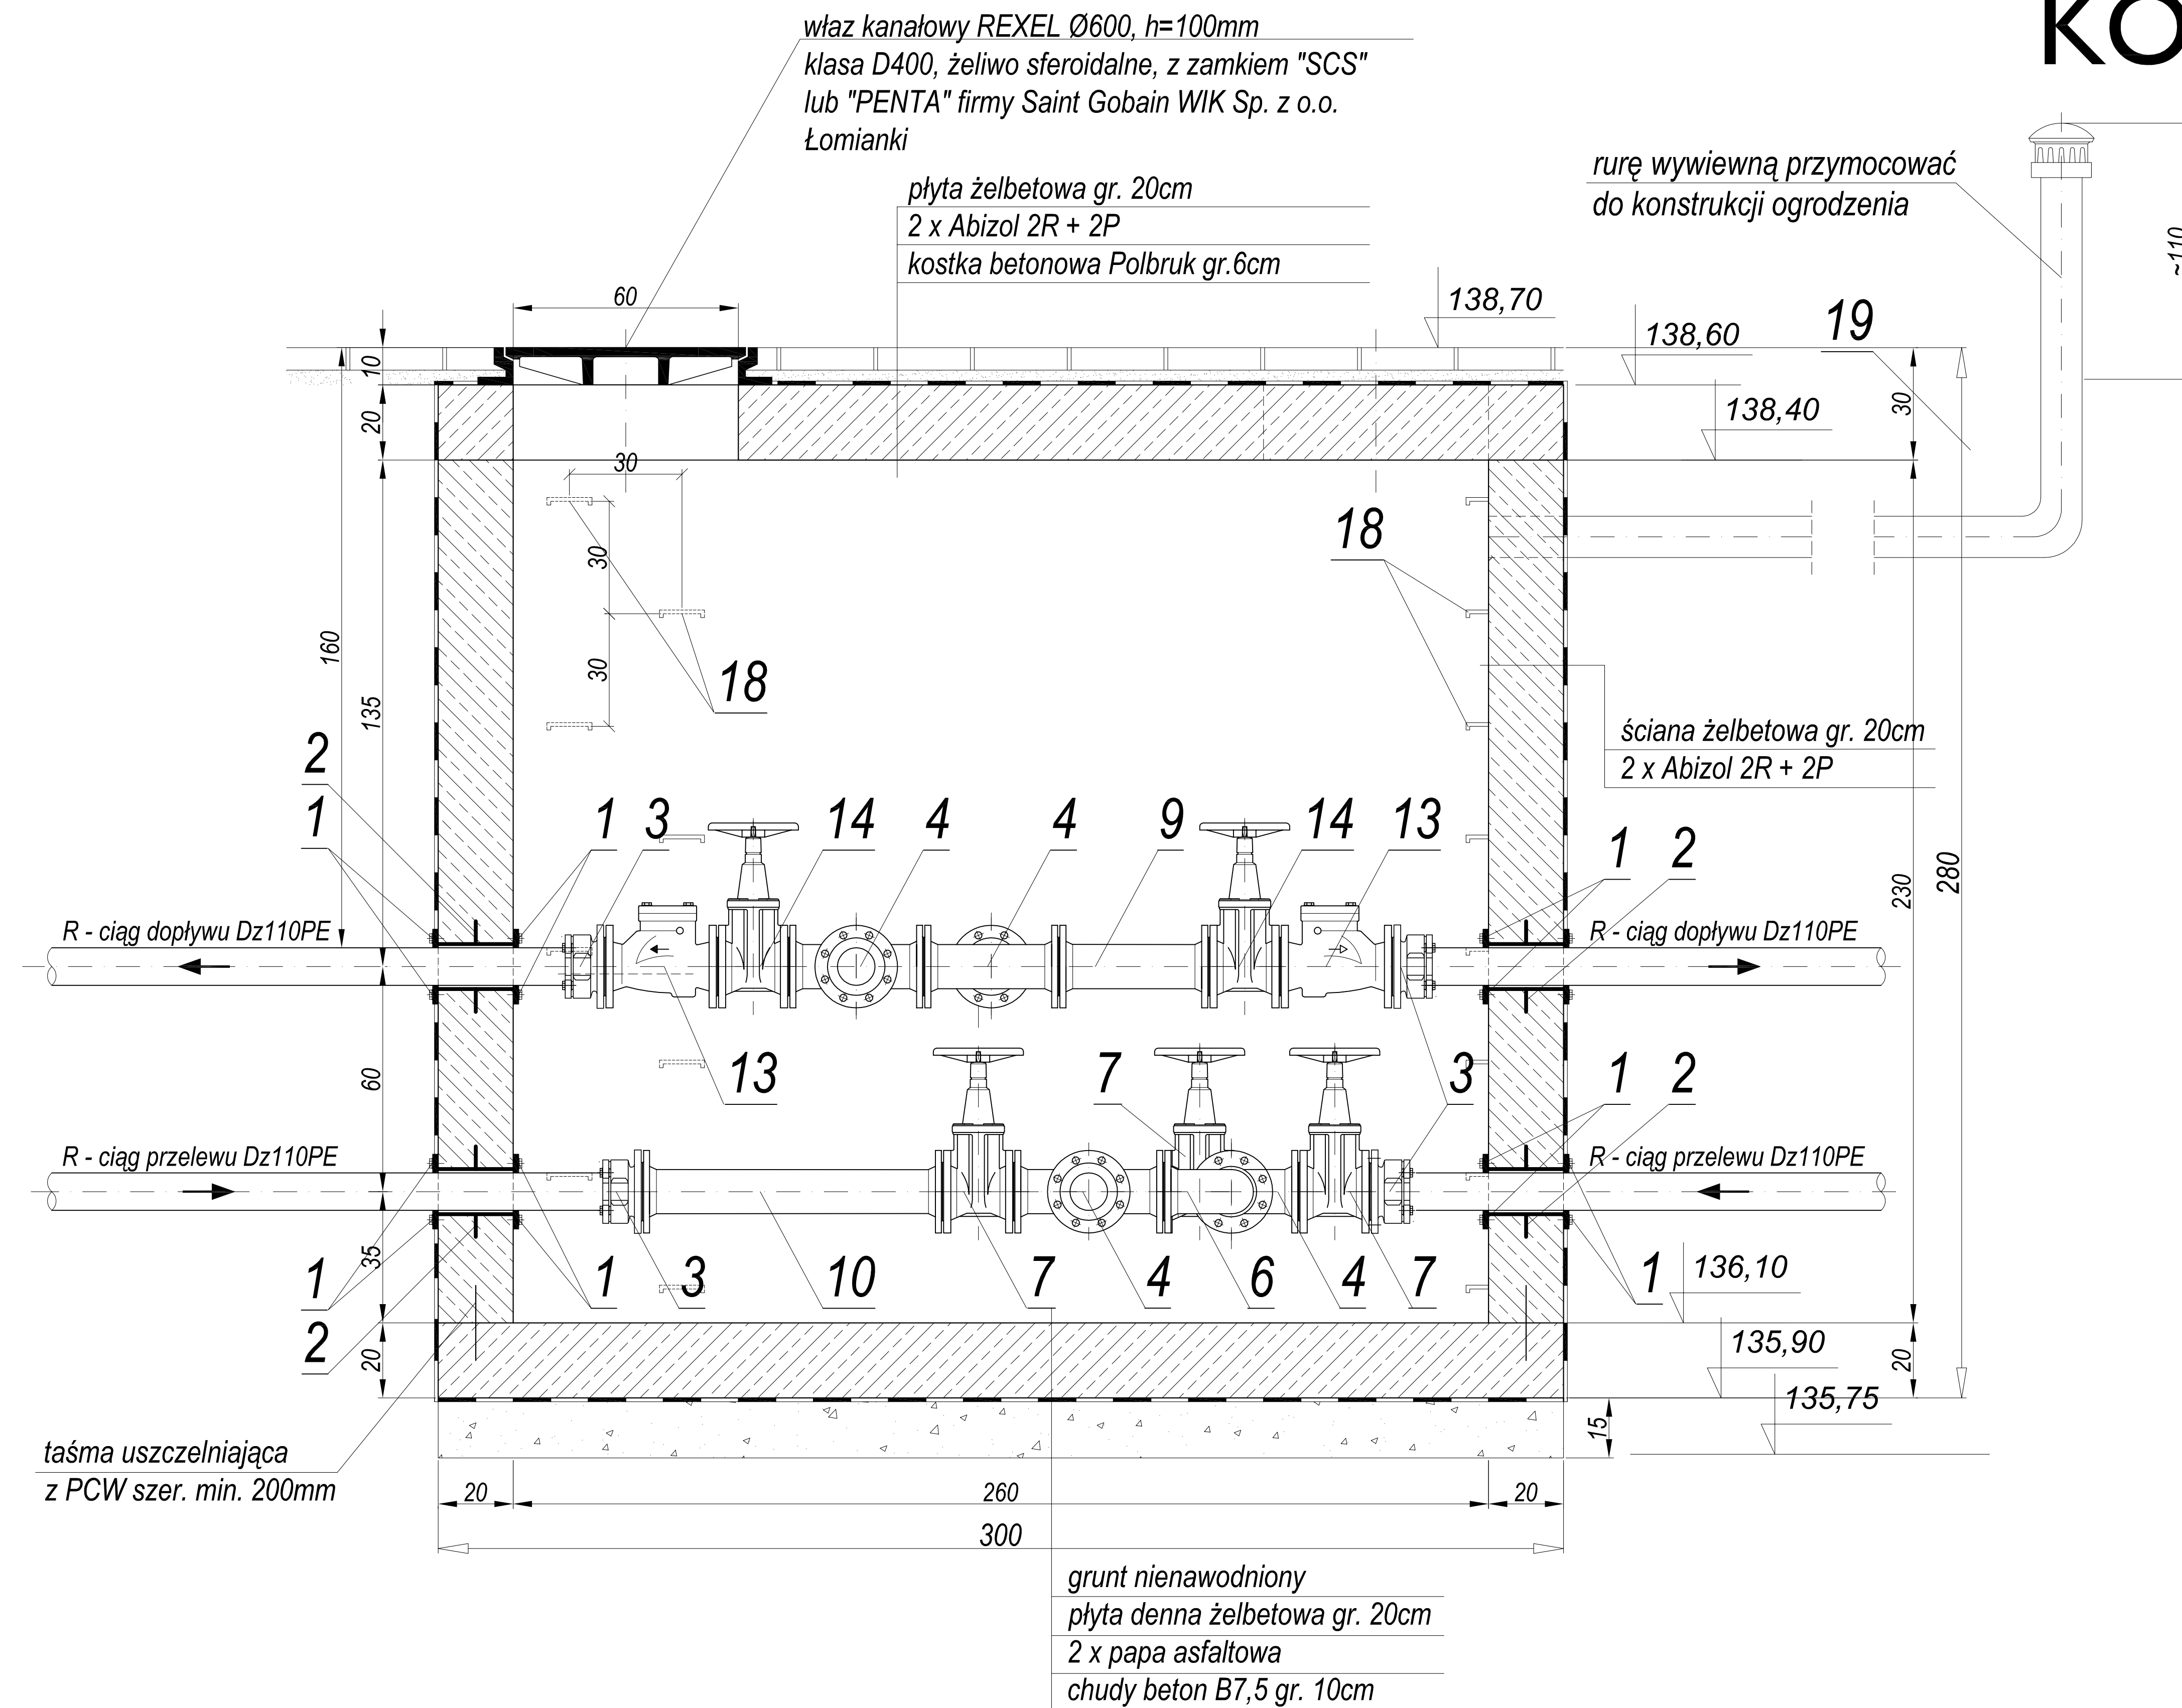

19.	Kominek wentylacyjny z rur i kształtek PVCØ110	1	-----	Wavin Metalplast Buk k/Poznania
18.	Stopnie żlazowe żeliwne powlekane plastizolem	16	-----	Odlewnia Żeliwa Węgierska Górka
17.	Króciec dwukołnierzowy FF dn100, L=600mm	1	nr kat. 530	Fabryka Armatury Hawle Sp. z o.o. ul. Piaskowa 9, 62-028 Koziegłowy
16.	Króciec dwukołnierzowy FF dn100, L=200mm	3	nr kat. 530	Fabryka Armatury Hawle Sp. z o.o. ul. Piaskowa 9, 62-028 Koziegłowy
15.	Króciec dwukołnierzowy FF dn100, L=500mm	4	nr kat. 530	Fabryka Armatury Hawle Sp. z o.o. ul. Piaskowa 9, 62-028 Koziegłowy
14.	Zasuwa kołnierzowa krótka typu E2 dn100 z napędem elektromechanicznym typ SA 07.5	3	nr kat. 4000E2 nr kat. 9920	Fabryka Armatury Hawle Sp. z o.o. ul. Piaskowa 9, 62-028 Koziegłowy
13.	Kłapa zwrotna kołnierzowa dn100 bez dźwigni i bez obciążnika	3	nr kat. 9830	Fabryka Armatury Hawle Sp. z o.o. ul. Piaskowa 9, 62-028 Koziegłowy
12.	Króciec dwukołnierzowy FF dn100, L=300mm	2	nr kat. 530	Fabryka Armatury Hawle Sp. z o.o. ul. Piaskowa 9, 62-028 Koziegłowy
11.	Króciec dwukołnierzowy FF dn100, L=1000mm	2	nr kat. 530	Fabryka Armatury Hawle Sp. z o.o. ul. Piaskowa 9, 62-028 Koziegłowy
10.	Króciec dwukołnierzowy FF dn100, L=800mm	5	nr kat. 530	Fabryka Armatury Hawle Sp. z o.o. ul. Piaskowa 9, 62-028 Koziegłowy
9.	Króciec dwukołnierzowy FF dn100, L=400mm	7	nr kat. 530	Fabryka Armatury Hawle Sp. z o.o. ul. Piaskowa 9, 62-028 Koziegłowy
8.	Czwórnik kołnierzowy TT dn100	2	nr kat. 520	Fabryka Armatury Hawle Sp. z o.o. ul. Piaskowa 9, 62-028 Koziegłowy
7.	Zasuwa kołnierzowa krótka typu E2 dn100 z kółkiem ręcznym	9	nr kat. 4000E2 nr kat. 7800	Fabryka Armatury Hawle Sp. z o.o. ul. Piaskowa 9, 62-028 Koziegłowy
6.	Kolano kołnierzowe Q <90° dn100	4	nr kat. 550	Fabryka Armatury Hawle Sp. z o.o. ul. Piaskowa 9, 62-028 Koziegłowy
5.	Króciec dwukołnierzowy FF dn100, L=150mm	2	nr kat. 530	Fabryka Armatury Hawle Sp. z o.o. ul. Piaskowa 9, 62-028 Koziegłowy
4.	Trójnik kołnierzowy T dn100/100	6	nr kat. 510	Fabryka Armatury Hawle Sp. z o.o. ul. Piaskowa 9, 62-028 Koziegłowy
3.	Kołnierz specjalny zabezpieczony przed przesunięciem do rur PE Dz110 "System 2000"	15	nr kat. 0400	Fabryka Armatury Hawle Sp. z o.o. ul. Piaskowa 9 62-028 Koziegłowy
2.	Tuleja osłonowa stalowa przewodowa ze szwem dn125 z dospawanymi kotwami, L=200mm	30	L=200mm	INTEGRA Gliwice
1.	Uszczelnienie rury przewodowej Dz110PE i osłonowej Ø125stal.	30	WGC100	INTEGRA Gliwice
Poz.	Nazwa elementu	Ilość	Typ	Producent

PRACOWNIA PROJEKTOWA			
Branża:	SIECI I INSTALACJI SANITARNYCH		
Instalacje sanitarne	ul. Marii Koszutskiej 10 62-800 Kalisz		
Stadium:	WODOCIĄG TRANZYTOWY ZE STACJĄ HYDROFOROWĄ W M-ŚCI WOLICA, GMINA GODZIESZE WIELKIE		
Projekt budowlany	Obiekt:	POWIAT KALISKI	
Opracował:	Podpis:	Investor:	Data:
mgr inż. A. Lisiecki Nr BN-10.9/40/02; WKPI/S/2838/01		GMINA GODZIESZE WIELKIE ul. 11 Listopada 10 62-872 Godziesze Wielkie	12.2011r.
Projektował:	Podpis:	KOMORA ZASUW PRZEKRÓJ A-A	Skala:
mgr inż. S. Lisiecki Nr 7131-7132/172/PW/2002; WKPI/S/0010/03			1:20
Sprawił:	Podpis:		Nr rys.
mgr inż. M. Lisiecka WKPI/0091/PW/03/05; WKPI/S/0401/05			14



ERROR: syntaxerror  
OFFENDING COMMAND: --nostringval--

STACK:

/Title

( )

/Subject

(D:20120816084938+02'00')

/ModDate

( )

/Keywords

(PDFCreator Version 0.9.5)

/Creator

(D:20120816084938+02'00')

/CreationDate

(user)

/Author

-mark-