


Profil podłużny wodociągu Dz110PE
od hydroforni w m-ści Wolica (dz. nr 295/2)
gmina Godziesze Wielkie

(odcinek od zestawu hydroforowego ZH do węzła W-4)

skala 1:100/100

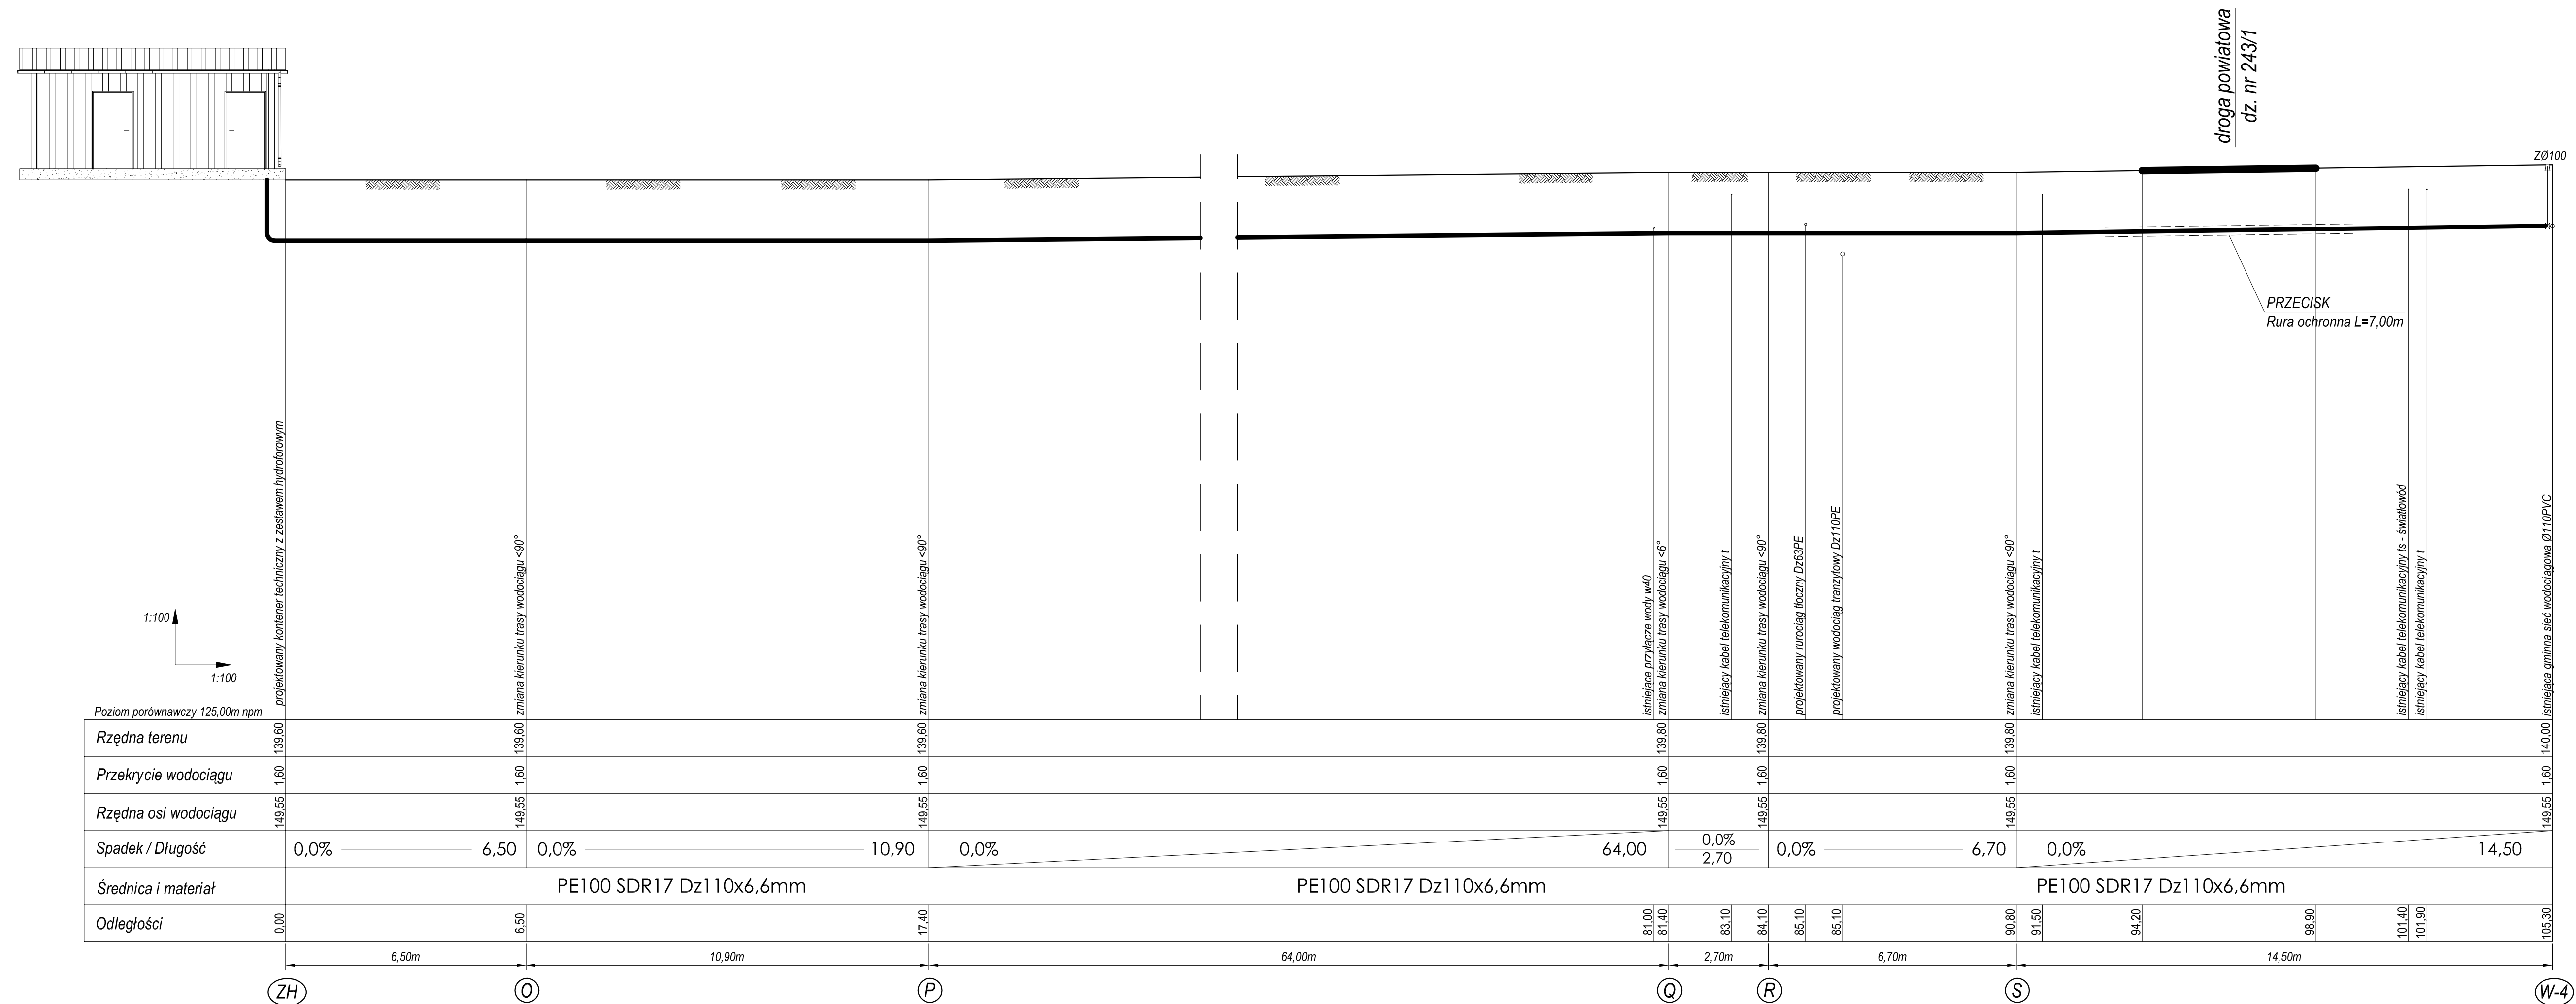

| | | | |
|----------------------|--|--|--|
| PRACOWNIA PROJEKTOWA | | SIĘĆ I INSTALACJE SANITARNE | |
| Branża: | Instalacje sanitarne | ul. Marii Koszutskiej 10 62-800 Kalisz | |
| Stadium: | Projekt budowlany | WODOCIĄG TRANZYTOWY ZE STACJĄ HYDROFOROWĄ W M-ŚCI WOLICA, GMINA GODZIESZE WIELKIE POWIAT KALISKI | |
| Projektant: | mgr inż. A. Lisiecki Nr 84-10.934/02, WKP15/2030/01 | Podpis: | Investor: GMINA GODZIESZE WIELKIE ul. 11 Listopada 10 62-872 Godziesze Wielkie |
| Projektant: | mgr inż. S. Lisiecki Nr 731-713/172.PW/002, WKP15/0101/03 | Podpis: | Data: 12.2011r. Skala: 1:100/100 Nr rys. 5 |

ERROR: syntaxerror
OFFENDING COMMAND: --nostringval--

STACK:

/Title

()

/Subject

(D:20120816085721+02'00')

/ModDate

()

/Keywords

(PDFCreator Version 0.9.5)

/Creator

(D:20120816085721+02'00')

/CreationDate

(user)

/Author

-mark-