


# RZUT PROJEKTOWANEJ KOMORY ZASUW

skala 1:20

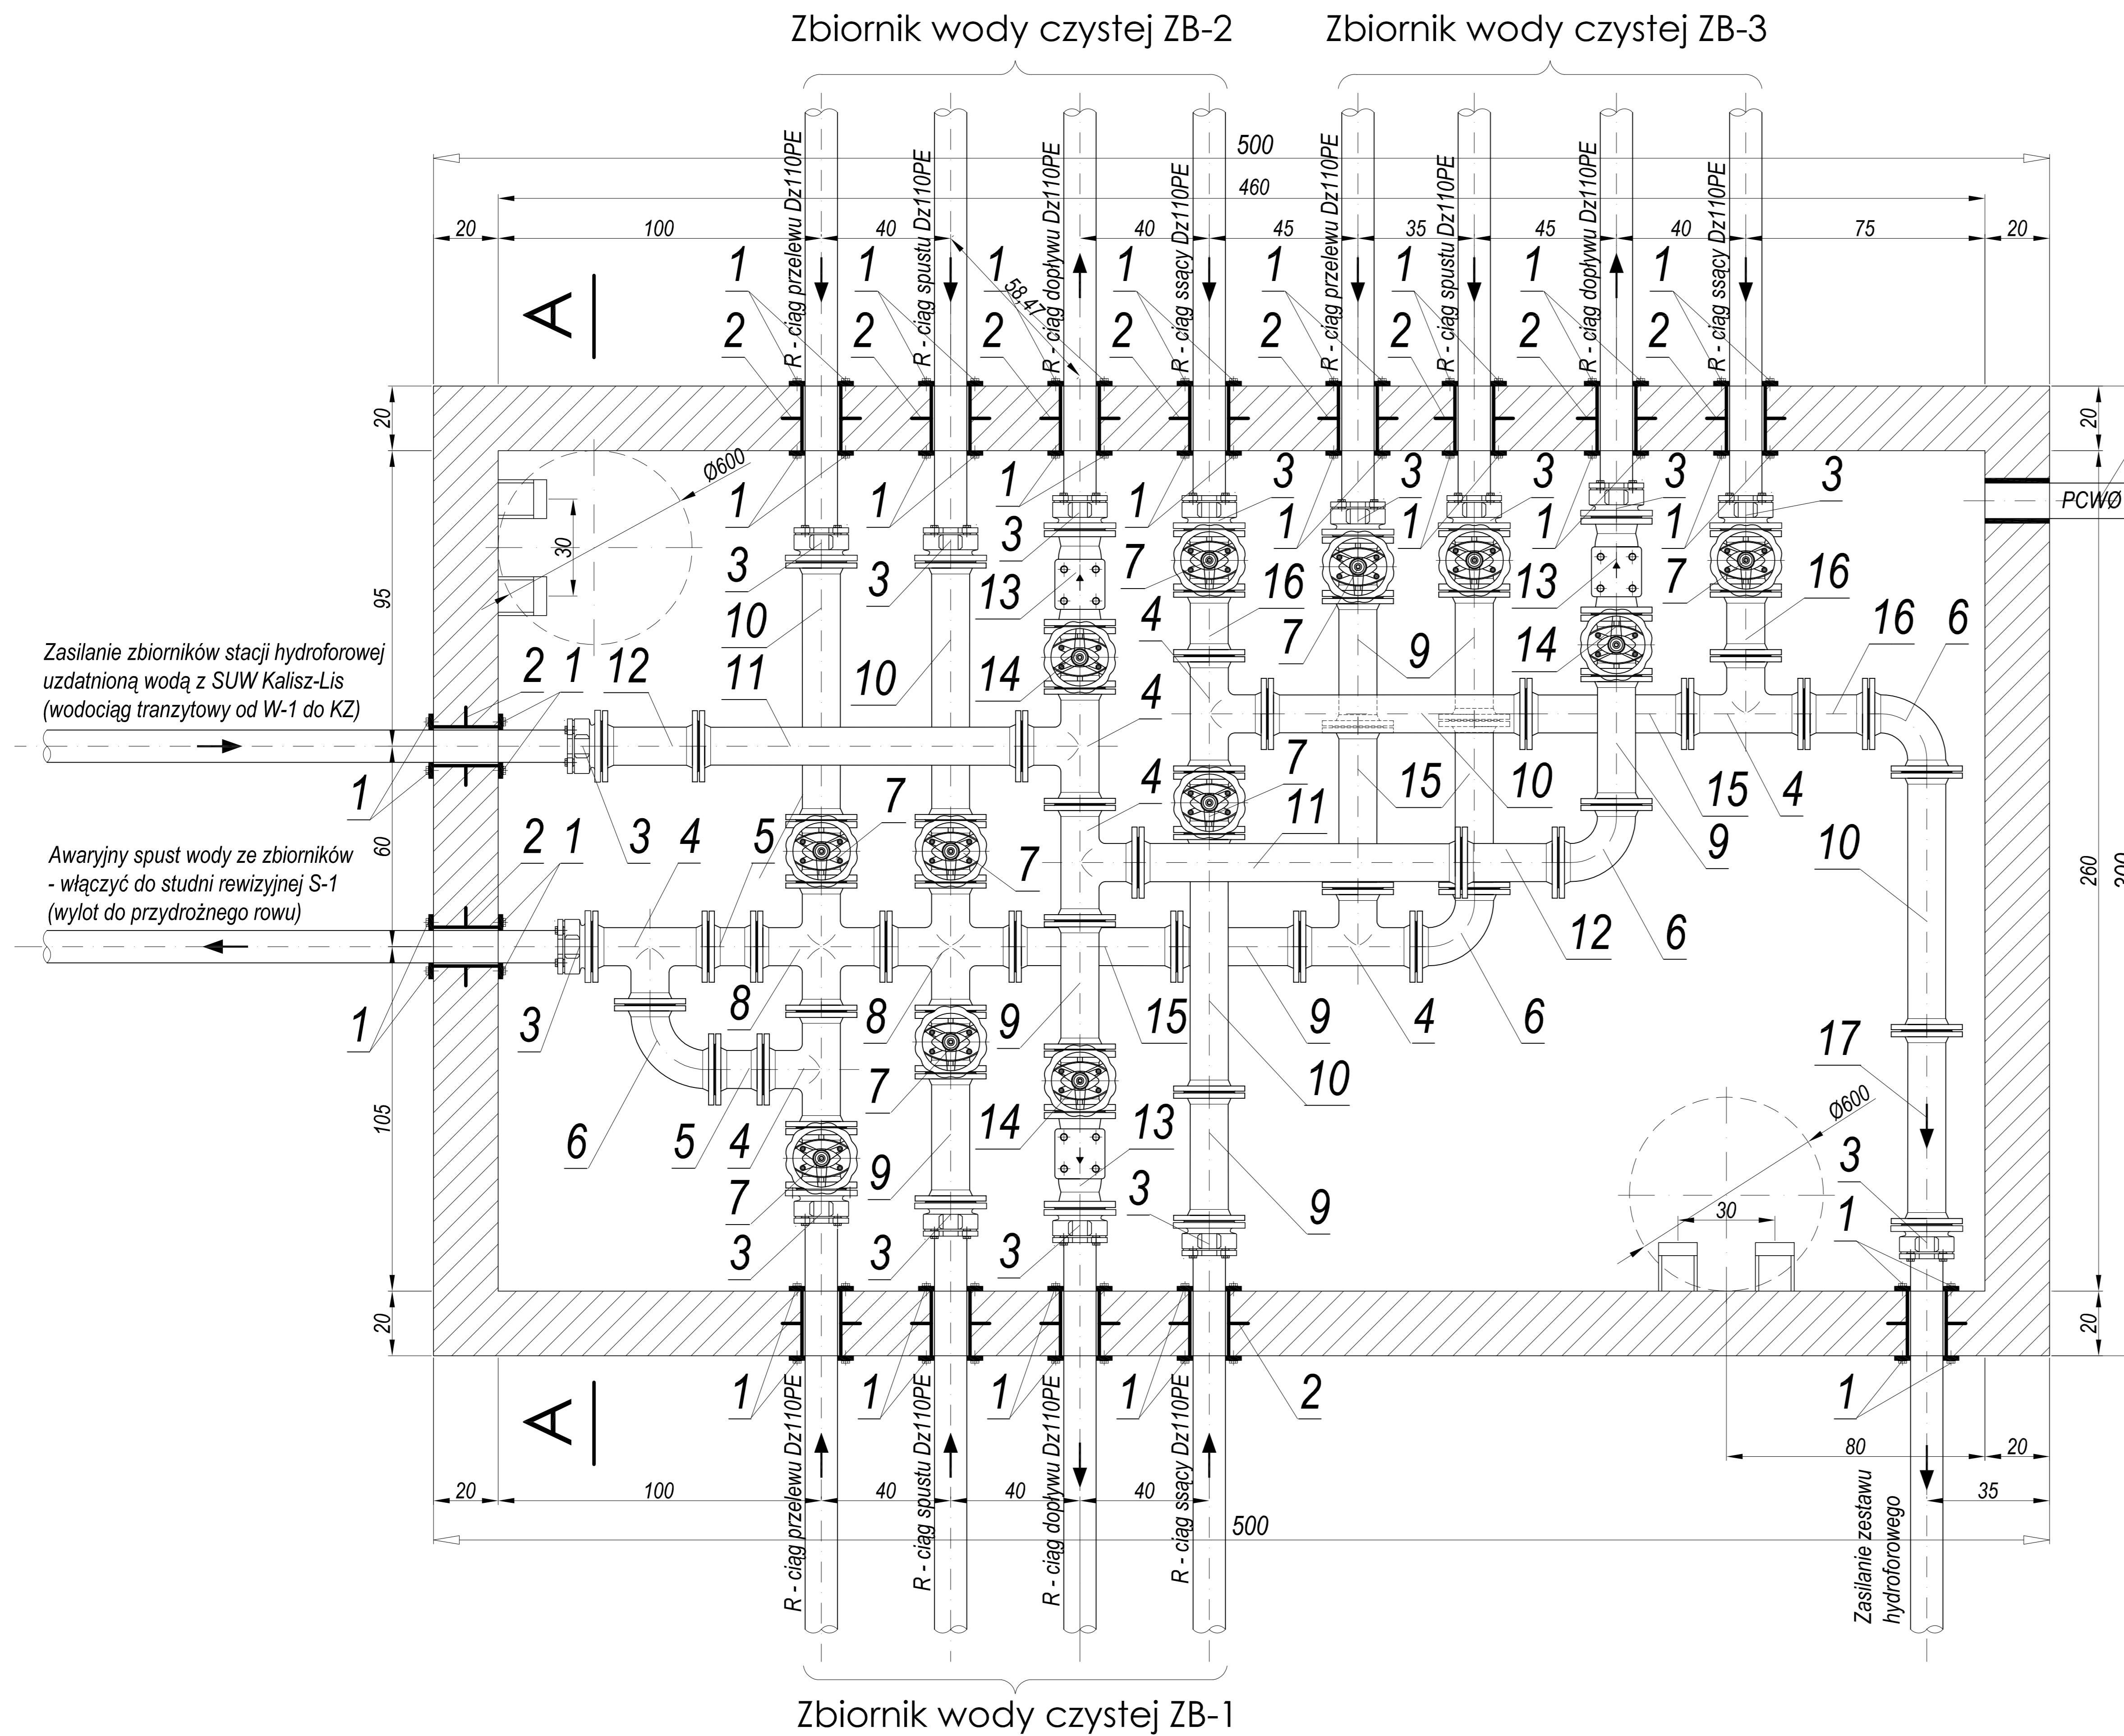

rurę wywiewną wyprowadzić  
ponad teren na wys. ~1,10m,  
zakończyć kominkiem wentylacyjnym  
i przymocować do konstrukcji ogrodzenia

17.	Króciec dwukołnierzowy FF dn100, L=600mm	1	nr kat. 530	Fabryka Armatury Hawle Sp. z o.o. ul. Piaskowa 9, 62-028 Koziegłowy
16.	Króciec dwukołnierzowy FF dn100, L=200mm	3	nr kat. 530	Fabryka Armatury Hawle Sp. z o.o. ul. Piaskowa 9, 62-028 Koziegłowy
15.	Króciec dwukołnierzowy FF dn100, L=500mm	4	nr kat. 530	Fabryka Armatury Hawle Sp. z o.o. ul. Piaskowa 9, 62-028 Koziegłowy
14.	Zasuwa kołnierzowa krótka typu E2 dn100 z napędem elektromechanicznym typ SA 07.5	3	nr kat. 4000E2 nr kat. 9920	Fabryka Armatury Hawle Sp. z o.o. ul. Piaskowa 9, 62-028 Koziegłowy
13.	Kłapa zwrotna kołnierzowa dn100 bez dźwigni i bez obciążnika	3	nr kat. 9830	Fabryka Armatury Hawle Sp. z o.o. ul. Piaskowa 9, 62-028 Koziegłowy
12.	Króciec dwukołnierzowy FF dn100, L=300mm	2	nr kat. 530	Fabryka Armatury Hawle Sp. z o.o. ul. Piaskowa 9, 62-028 Koziegłowy
11.	Króciec dwukołnierzowy FF dn100, L=1000mm	2	nr kat. 530	Fabryka Armatury Hawle Sp. z o.o. ul. Piaskowa 9, 62-028 Koziegłowy
10.	Króciec dwukołnierzowy FF dn100, L=800mm	5	nr kat. 530	Fabryka Armatury Hawle Sp. z o.o. ul. Piaskowa 9, 62-028 Koziegłowy
9.	Króciec dwukołnierzowy FF dn100, L=400mm	7	nr kat. 530	Fabryka Armatury Hawle Sp. z o.o. ul. Piaskowa 9, 62-028 Koziegłowy
8.	Czwórnik kołnierzowy TT dn100	2	nr kat. 520	Fabryka Armatury Hawle Sp. z o.o. ul. Piaskowa 9, 62-028 Koziegłowy
7.	Zasuwa kołnierzowa krótka typu E2 dn100 z kółkiem ręcznym	9	nr kat. 4000E2 nr kat. 7800	Fabryka Armatury Hawle Sp. z o.o. ul. Piaskowa 9, 62-028 Koziegłowy
6.	Kołano kołnierzowe Q <90° dn100	4	nr kat. 550	Fabryka Armatury Hawle Sp. z o.o. ul. Piaskowa 9, 62-028 Koziegłowy
5.	Króciec dwukołnierzowy FF dn100, L=150mm	2	nr kat. 530	Fabryka Armatury Hawle Sp. z o.o. ul. Piaskowa 9, 62-028 Koziegłowy
4.	Trójnik kołnierzowy T dn100/100	6	nr kat. 510	Fabryka Armatury Hawle Sp. z o.o. ul. Piaskowa 9, 62-028 Koziegłowy
3.	Kołnierz specjalny zabezpieczony przed przesunięciem do rur PE Dz110 "System 2000"	15	nr kat. 0400	Fabryka Armatury Hawle Sp. z o.o. ul. Piaskowa 9, 62-028 Koziegłowy
2.	Tuleja osłonowa stalowa przewodowa ze szwem dn125 z dospawanymi kotwami, L=200mm	30	L=200mm	INTEGRA Gliwice
1.	Uszczelnienie rury przewodowej Dz110PE i osłonowej Ø125stal.	30	WGC100	INTEGRA Gliwice
Poz.	Nazwa elementu	Ilość	Typ	Producent

PRACOWNIA PROJEKTOWA			
Branża: Instalacje sanitarne	SIECI I INSTALACJE SANITARNE ul. Marii Koszulińskiej 10 62-800 Kalisz		
Stadium: Projekt budowlany	WODOCIĄG TRANZYTOWY ZE STACJĄ HYDROFOROWĄ W M-ŚCI WOLICA, GMINA GODZIESZE WIELKIE POWIAT KALISKI		
Opracował: mgr inż. A. Lisiecki Nr BN-10.9/40/62; WKPI/IS/2838/01	Podpis:	Investor: GMINA GODZIESZE WIELKIE ul. 11 Listopada 10 62-872 Godziesze Wielkie	Data: 12.2011r.
Projektował: mgr inż. S. Lisiecki Nr 7131-7132/172/PW/2002; WKPI/IS/00101/03	Podpis:	RZUT KOMORY ZASUW	Skala: 1:20
Sprawił: mgr inż. M. Lisiecka WKPI/091/PWOS/05; WKPI/IS/0407/05	Podpis:		Nr rys. <b>13</b>



ERROR: syntaxerror  
OFFENDING COMMAND: --nostringval--

STACK:

/Title

( )

/Subject

(D:20120816085120+02'00')

/ModDate

( )

/Keywords

(PDFCreator Version 0.9.5)

/Creator

(D:20120816085120+02'00')

/CreationDate

(user)

/Author

-mark-