


PROFIL PODKŁUŻNY

Kanalizacji sanitarnej tłocznej Dz110PE
w m-ści Skrzatki, gmina Godziesze Wielkie
(odcinek od PS do SR)

skala 1:100/1000

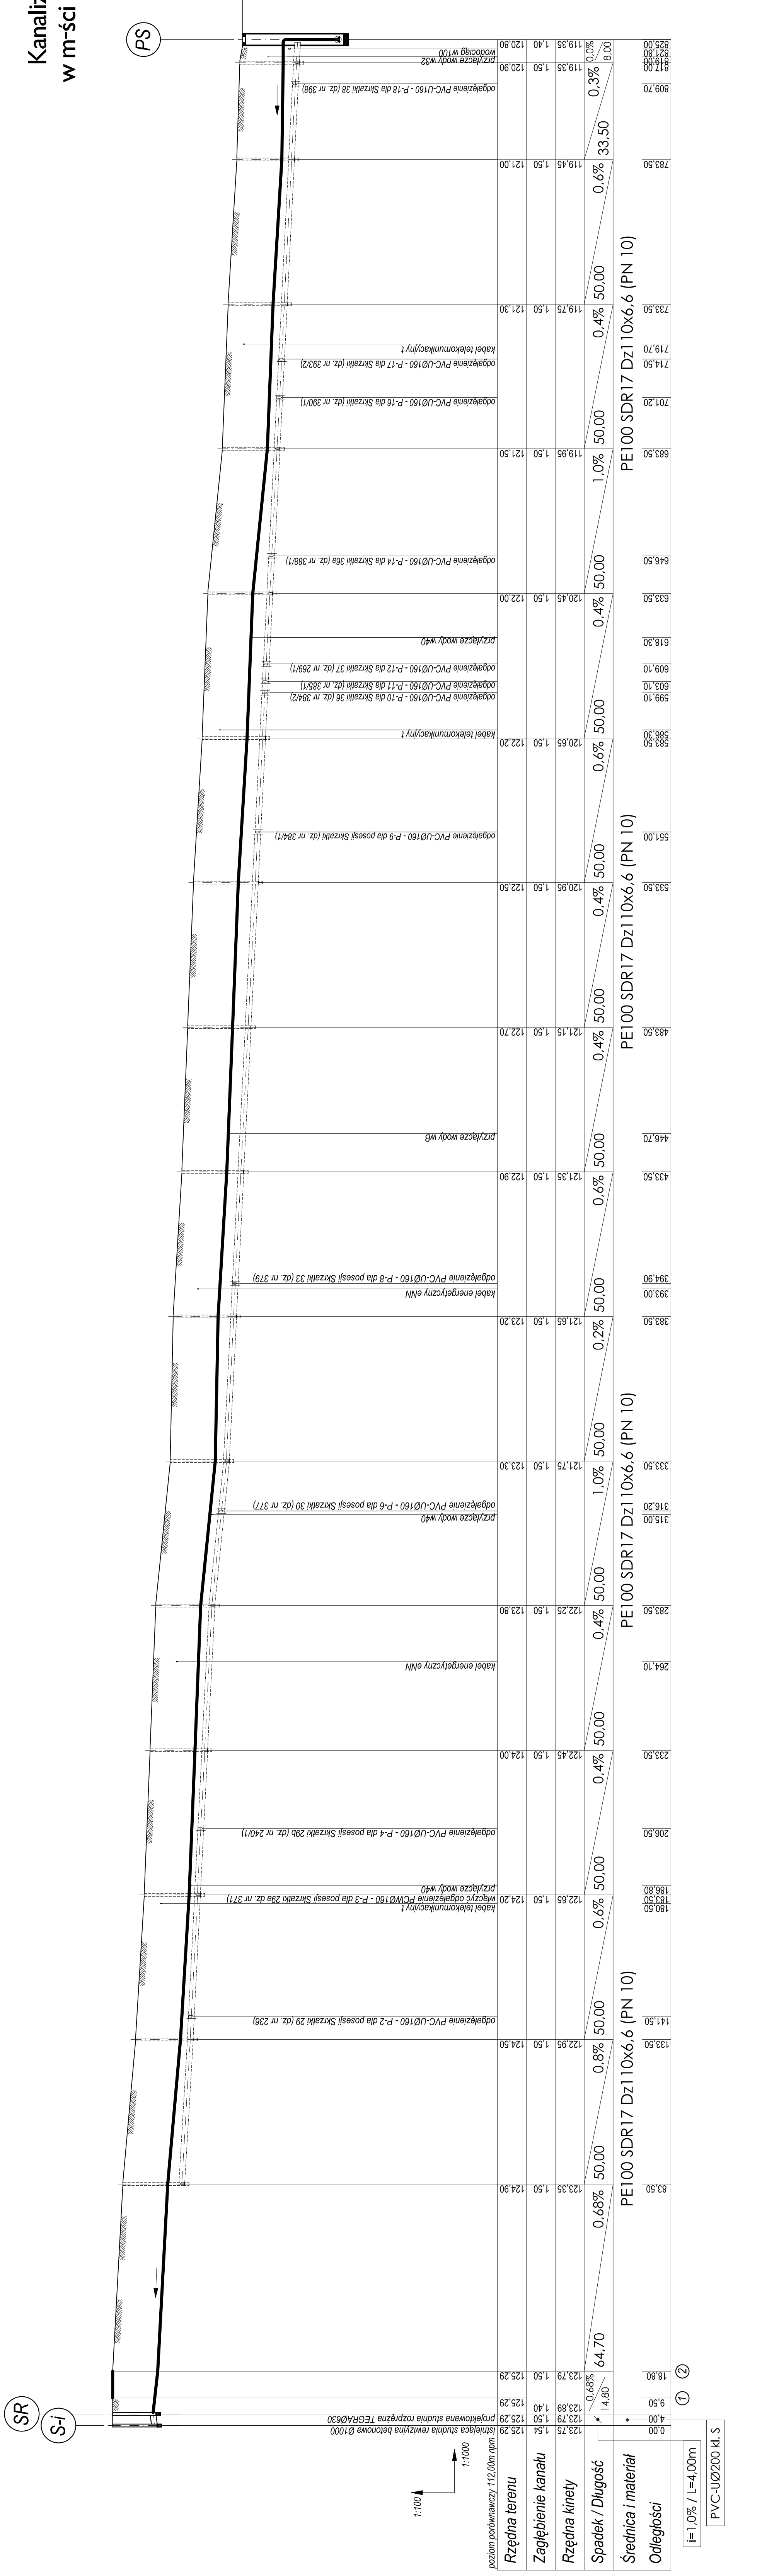

projekt: KANALIZACJA SANITARNA W M-ŚCI SKRZATKI
INWESTOR: GMINA GODZIESZE WIELKIE
POWIAT KALISKI

Opracował: A. Lisiecki
mgr inż. ul. Marki Koszubińskiej 10
62-500 KOSZUBSKI

Projektował: mgr inż. S. Lisiecki
mgr inż. M. Lisiecka
ul. Marki Koszubińskiej 10
62-500 KOSZUBSKI

Data: 11.2012r.
Skala: 1:100/1000
Numer rys: 3

ERROR: syntaxerror
OFFENDING COMMAND: --nostringval--

STACK:

/Title
()
/Subject
(D:20160628113244+02'00')
/ModDate
()
/Keywords
(PDFCreator Version 0.9.5)
/Creator
(D:20160628113244+02'00')
/CreationDate
(user)
/Author
-mark-