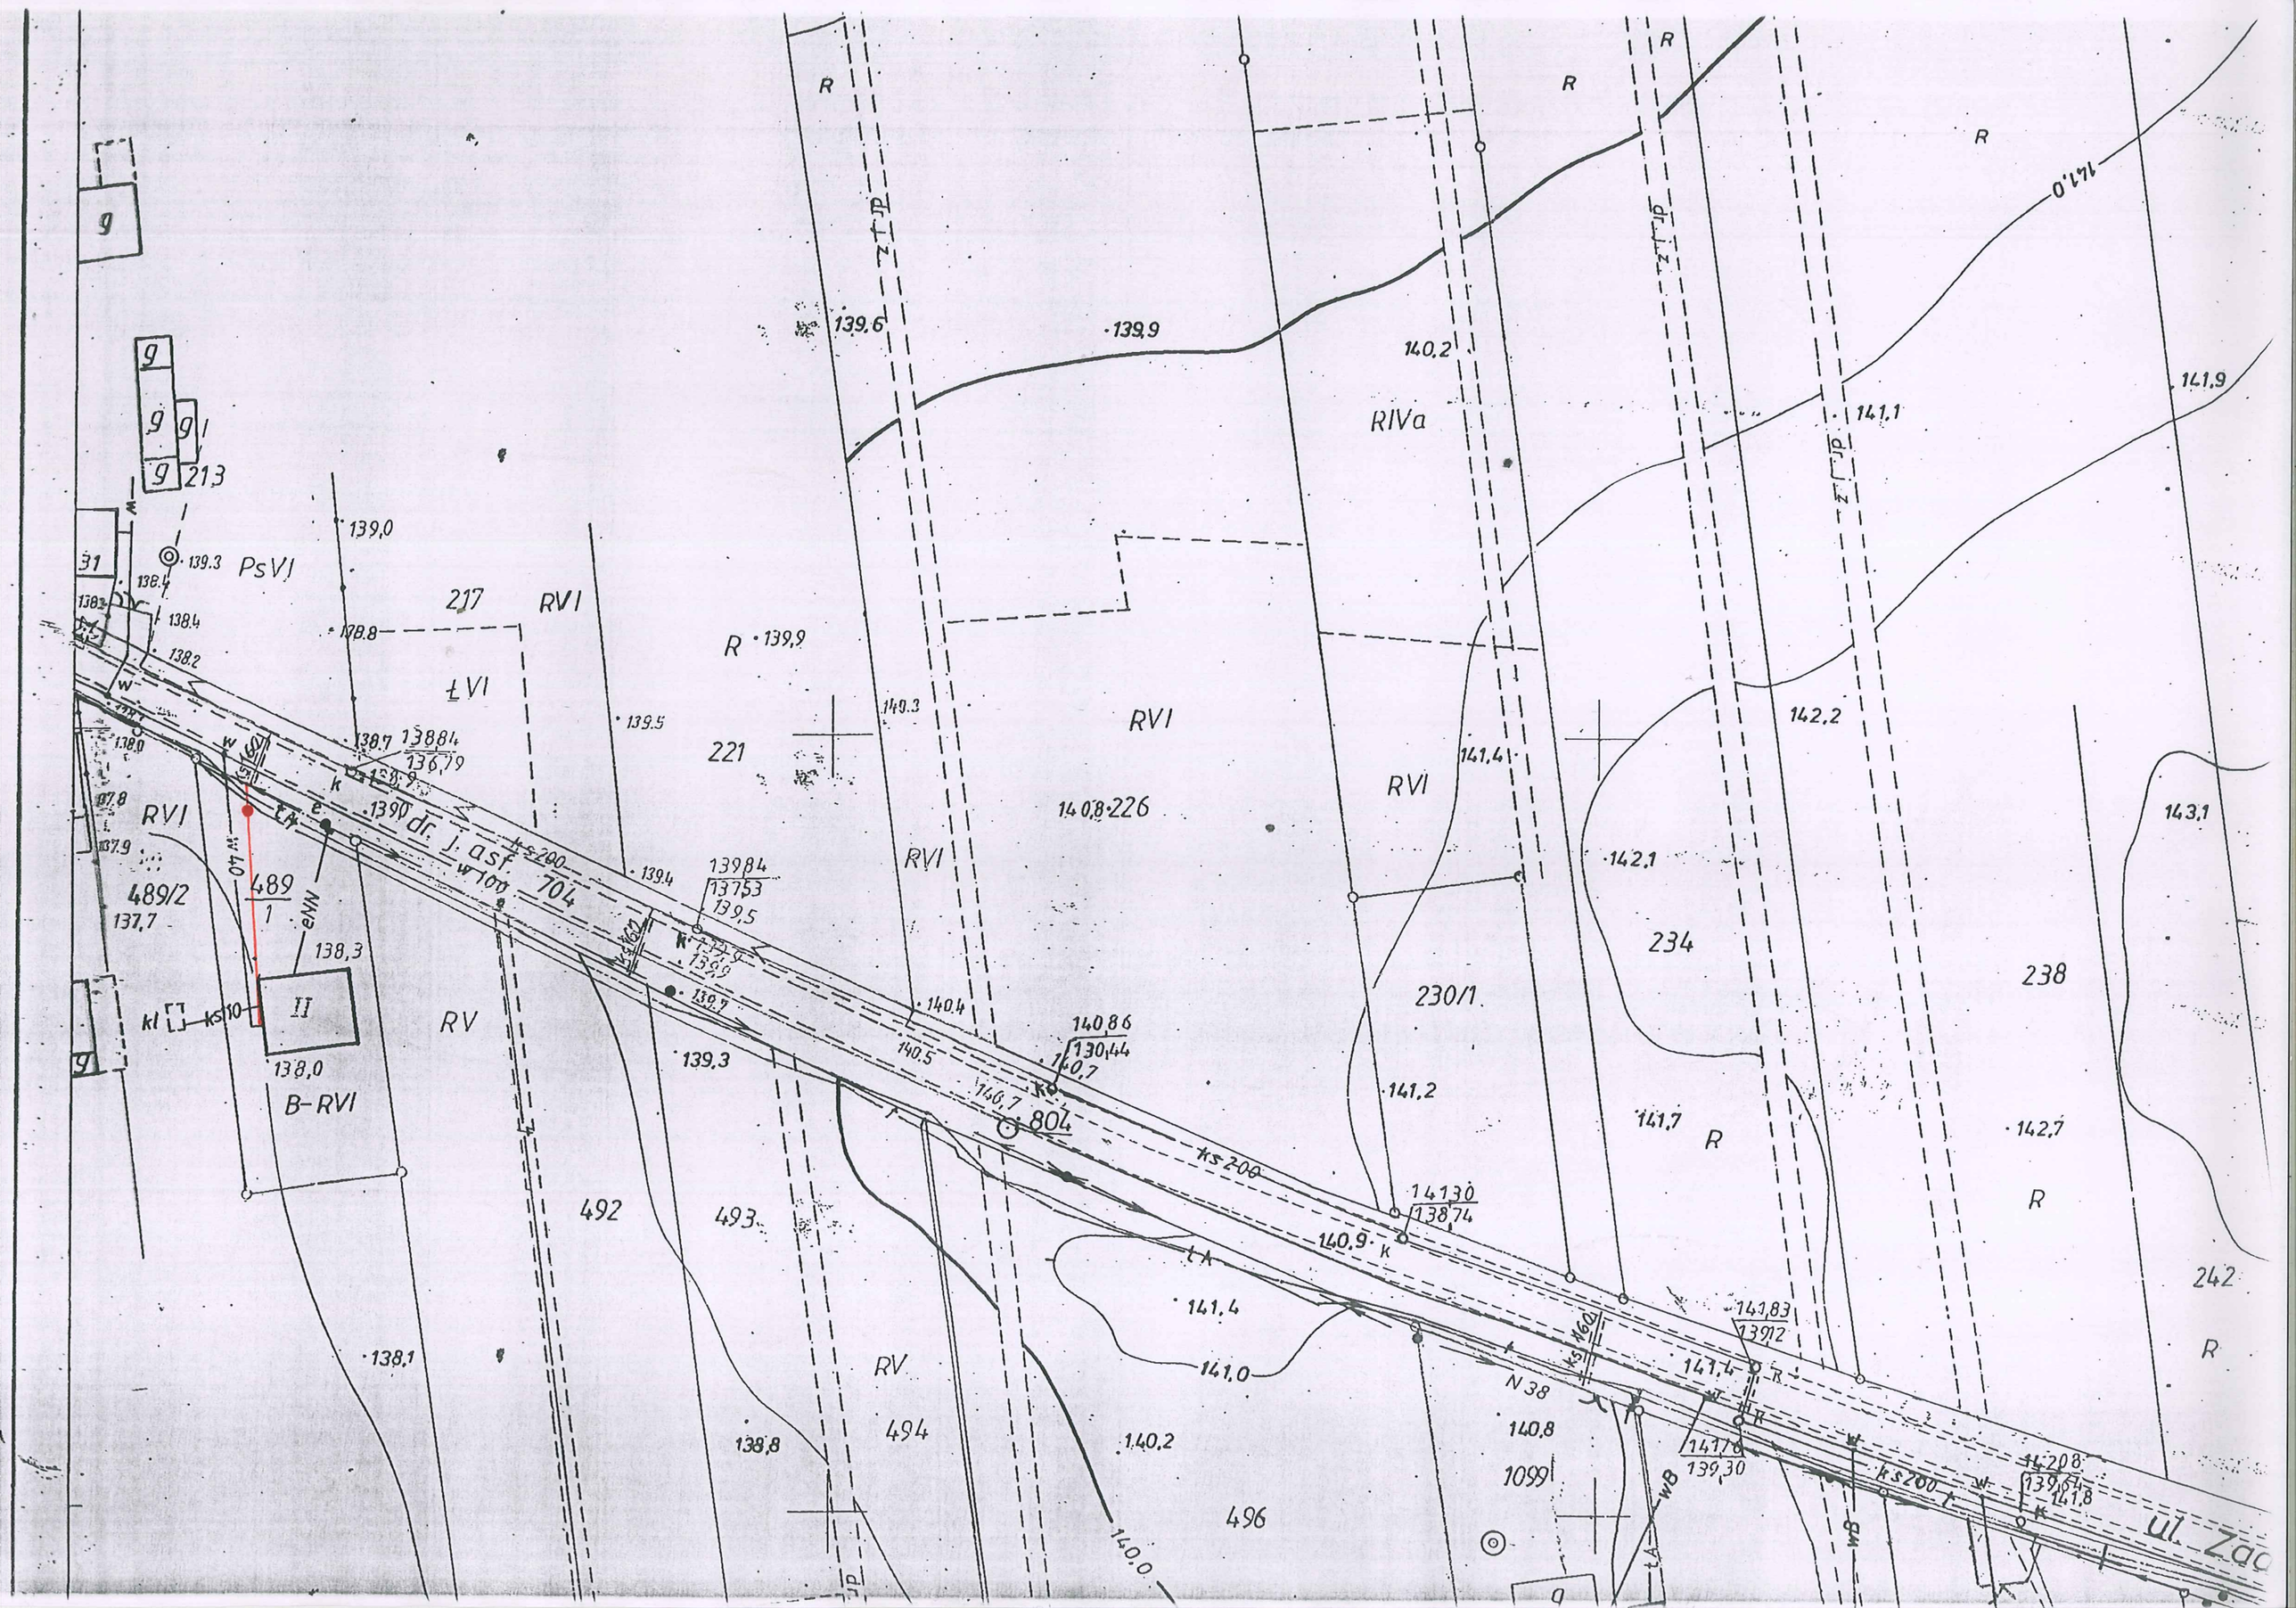

g
213
PsVI
139,0
217
RVI
ŁVI
R
139,9
221
139,5
139,6
140,2
RIVa
141,1
141,9
141,0
142,2
143,1
RVI
140,8
226
141,4
142,1
234
238
230/1
141,2
141,7
142,7
242
RVI
489/2
137,7
489
1
138,3
II
138,0
B-RVI
RV
dr. j. asf. 704
139,3
140,4
140,5
140,7
804
492
493
141,4
141,0
140,9
141,83
139,12
141,4
N 38
140,8
1099
140,2
496
140,0
138,1
RV
494
138,8
ul. Zac