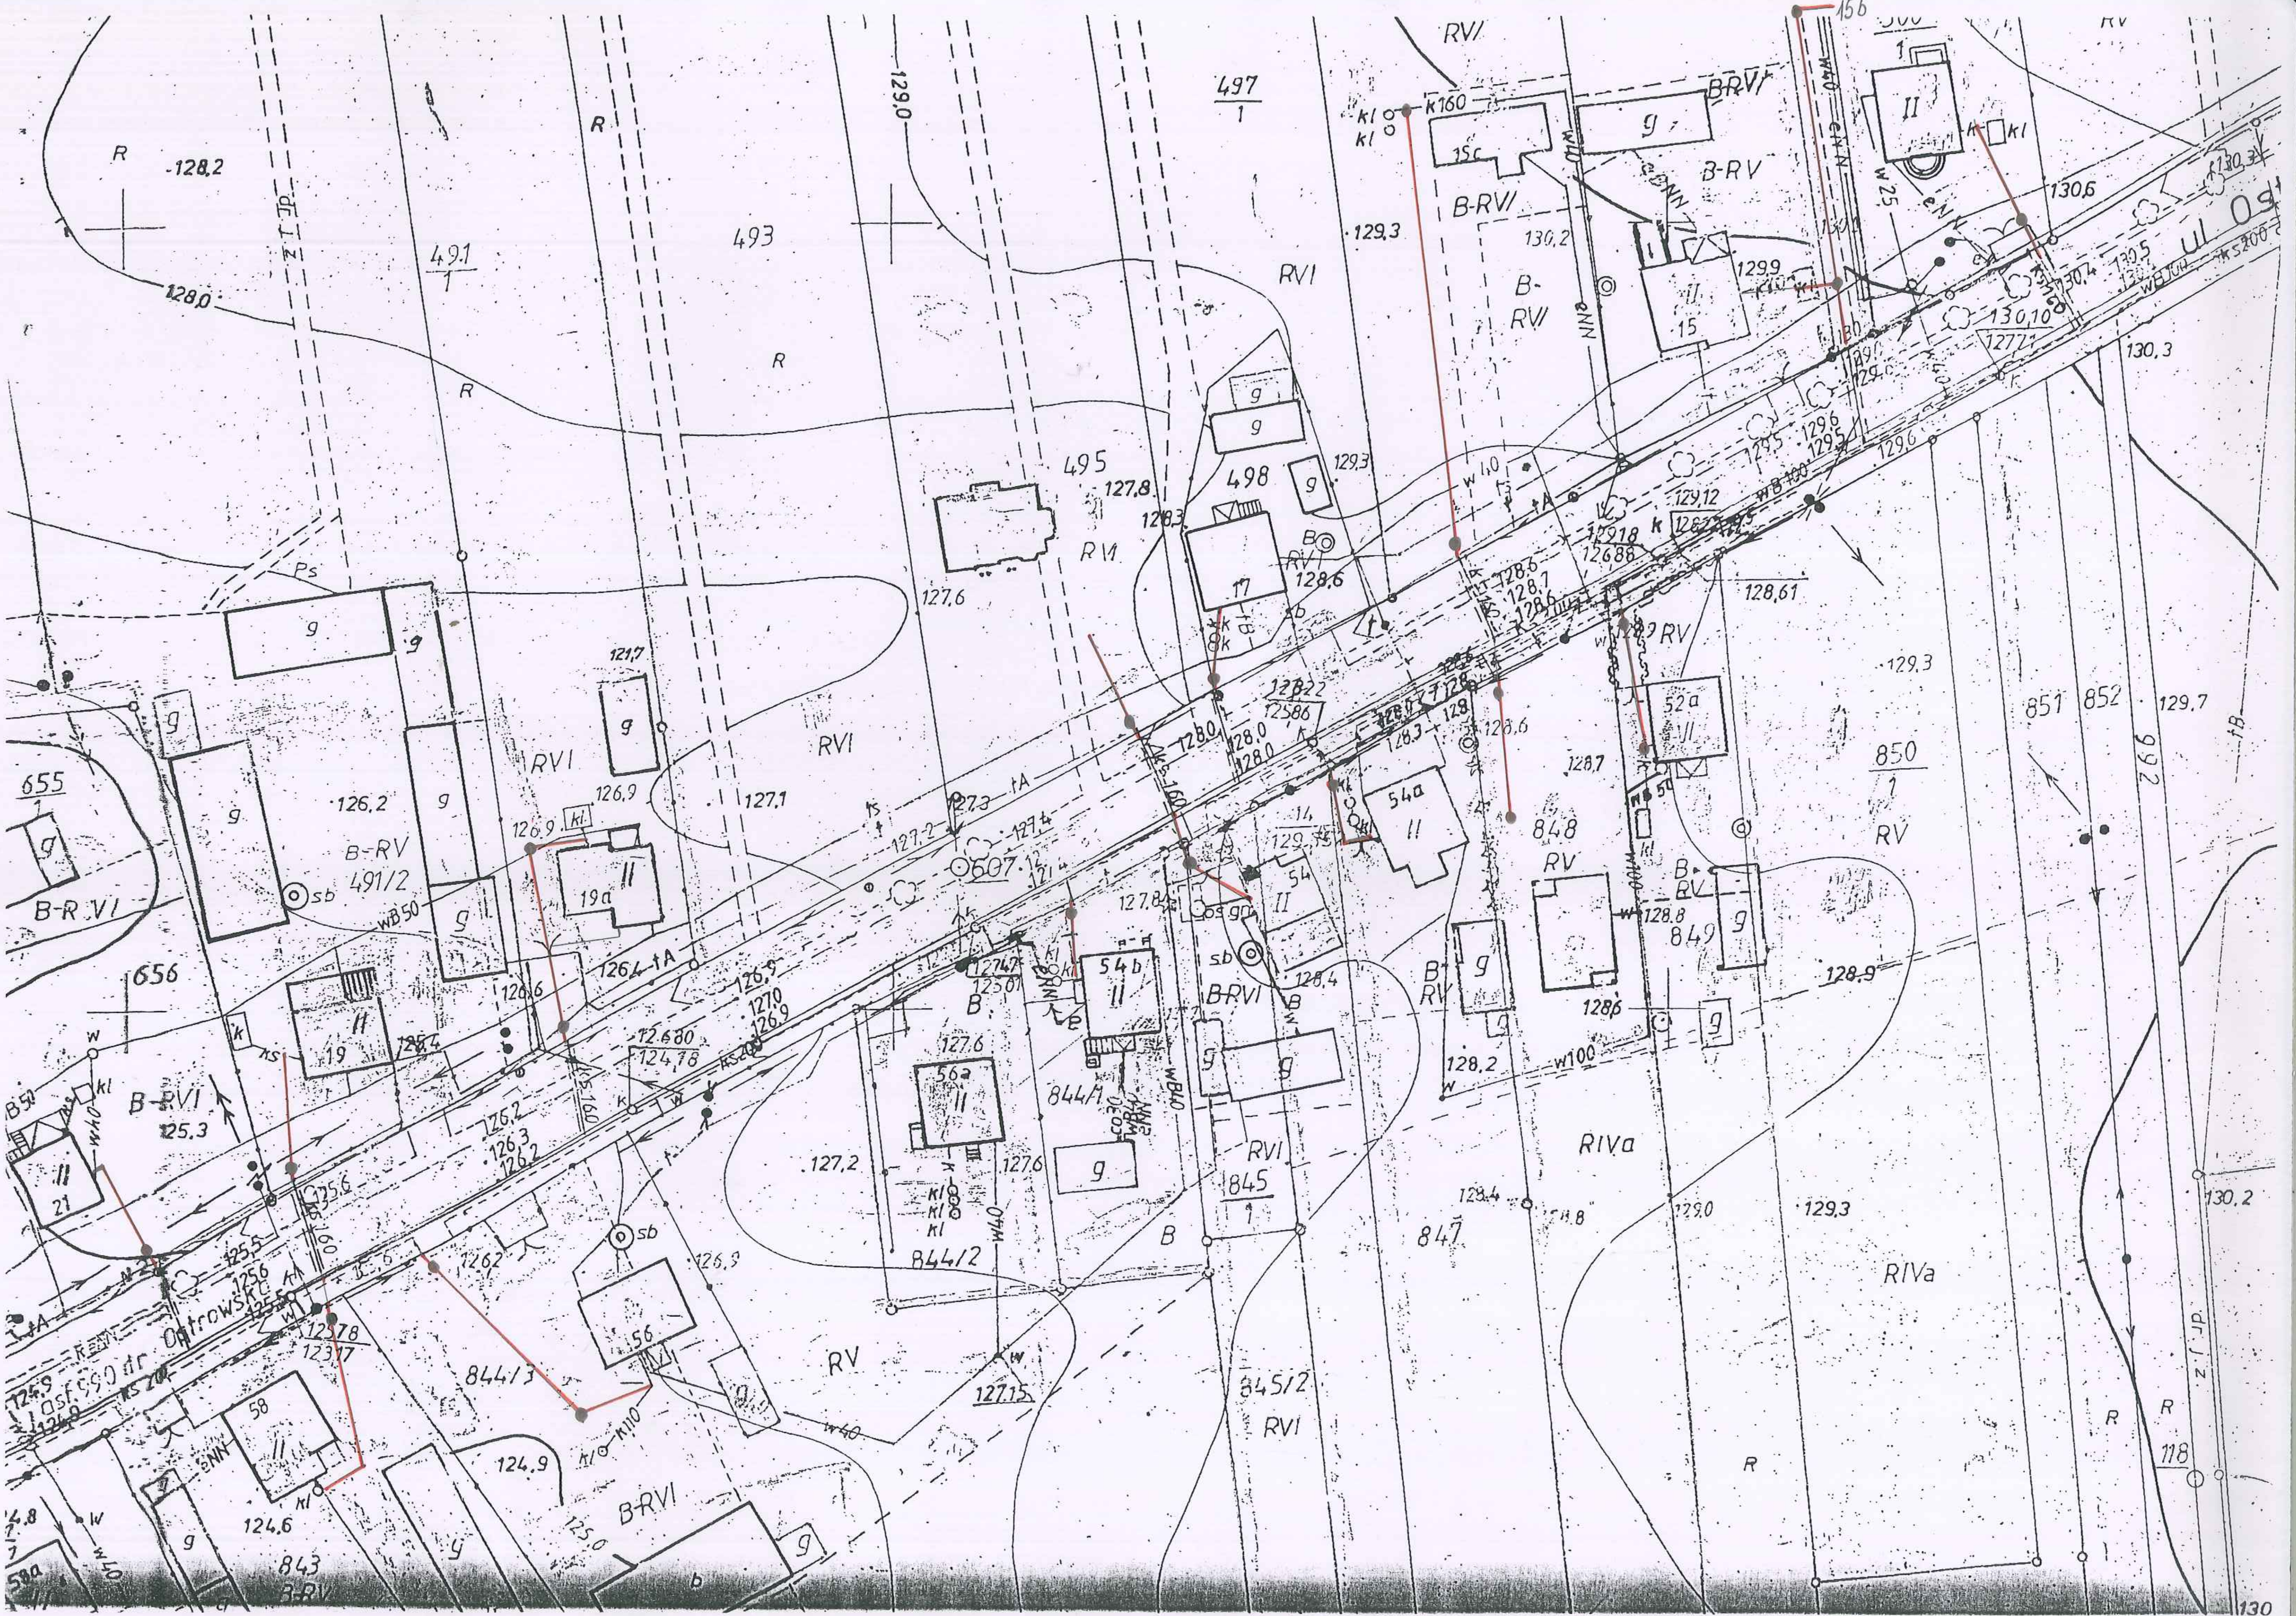

ul. Ostrowska
R
128,2
128,0
493
491/1
495
497/1
498
RVI
B-RVI
B-RV
491/2
655
656
19
19a
17
15
15c
54a
54b
54
52a
56a
56
58
21
843
844/1
844/2
844/3
845/1
845/2
847
848
849
850/1
851
852
RV
RIVa
118
sb
g