

Proj. budynek pompowni
 wym. 10,5 x 3,25m
 rz. posadzki 137,25


Ścianki oporowe grub. 25cm
 z bloczków bet. M6

Proj. ogrodzenie
 z płyt betonowych
 L=50,0m

Proj. zbiornik
 wyrównawczy V=100m³
 rz.d. 137,25

Proj. nasyp
 nach. skarp 1:1,5

Proj. opaska szer. 0,5m
 z kostki brukowej grub 6cm
 obrzeże bet. 6x20cm

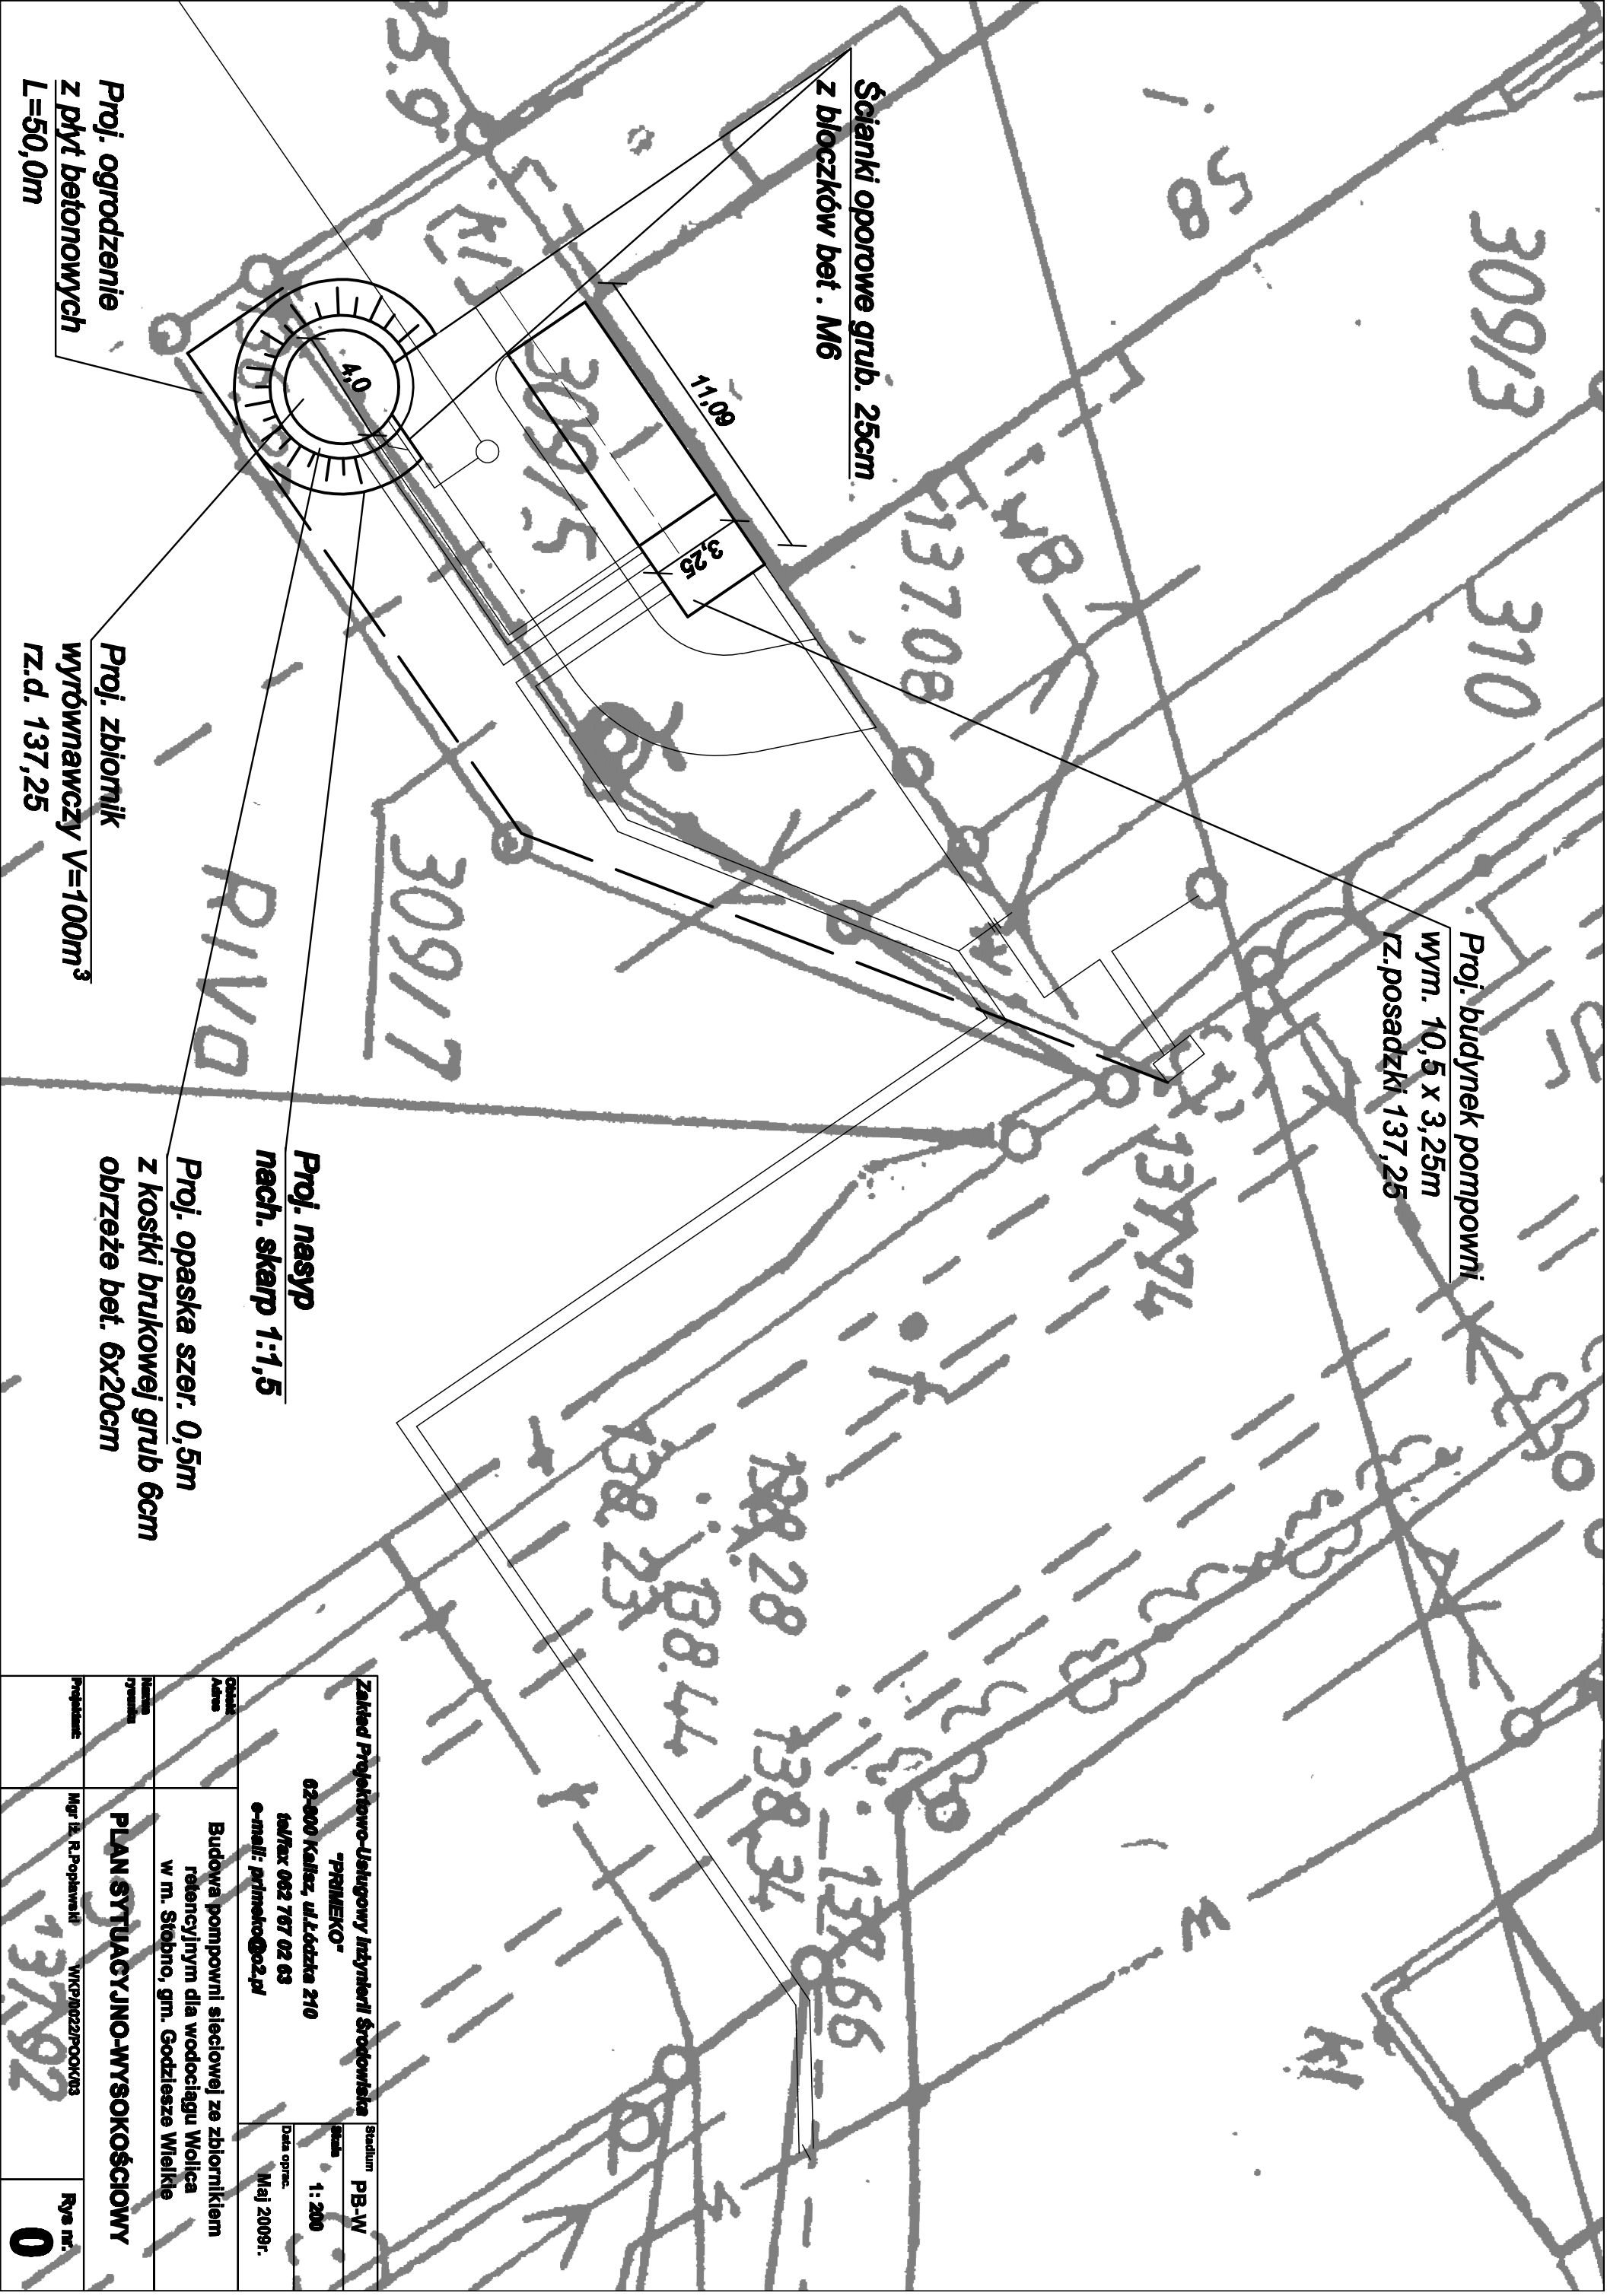

Zakład Projektowo-Usługowy Inżynierii Środowiska "PRIMEKO" 62-800 Kalisz, ul.Łódzka 210 tel/fax 062 767 02 63 e-mail: primeko@o2.pl		Stanium PB-W skala 1:200 Data oprac. Maj 2009r.
Osoba Adres	Budowa pompowni sieciowej ze zbiornikiem retencyjnym dla wodociągu Wołca w m. Stebno, gm. Godziesze Wielkie	
Nazwa rysunku	PLAN SYTUACYJNO-WYSOKOŚCIOWY	
Projektant	Mgr inż. R.Popławski WKP100227P-00K03	Rys nr. 0