


Nazwa terenu	Pobocze jezdni																						
Nr planu	2/II											3/II											

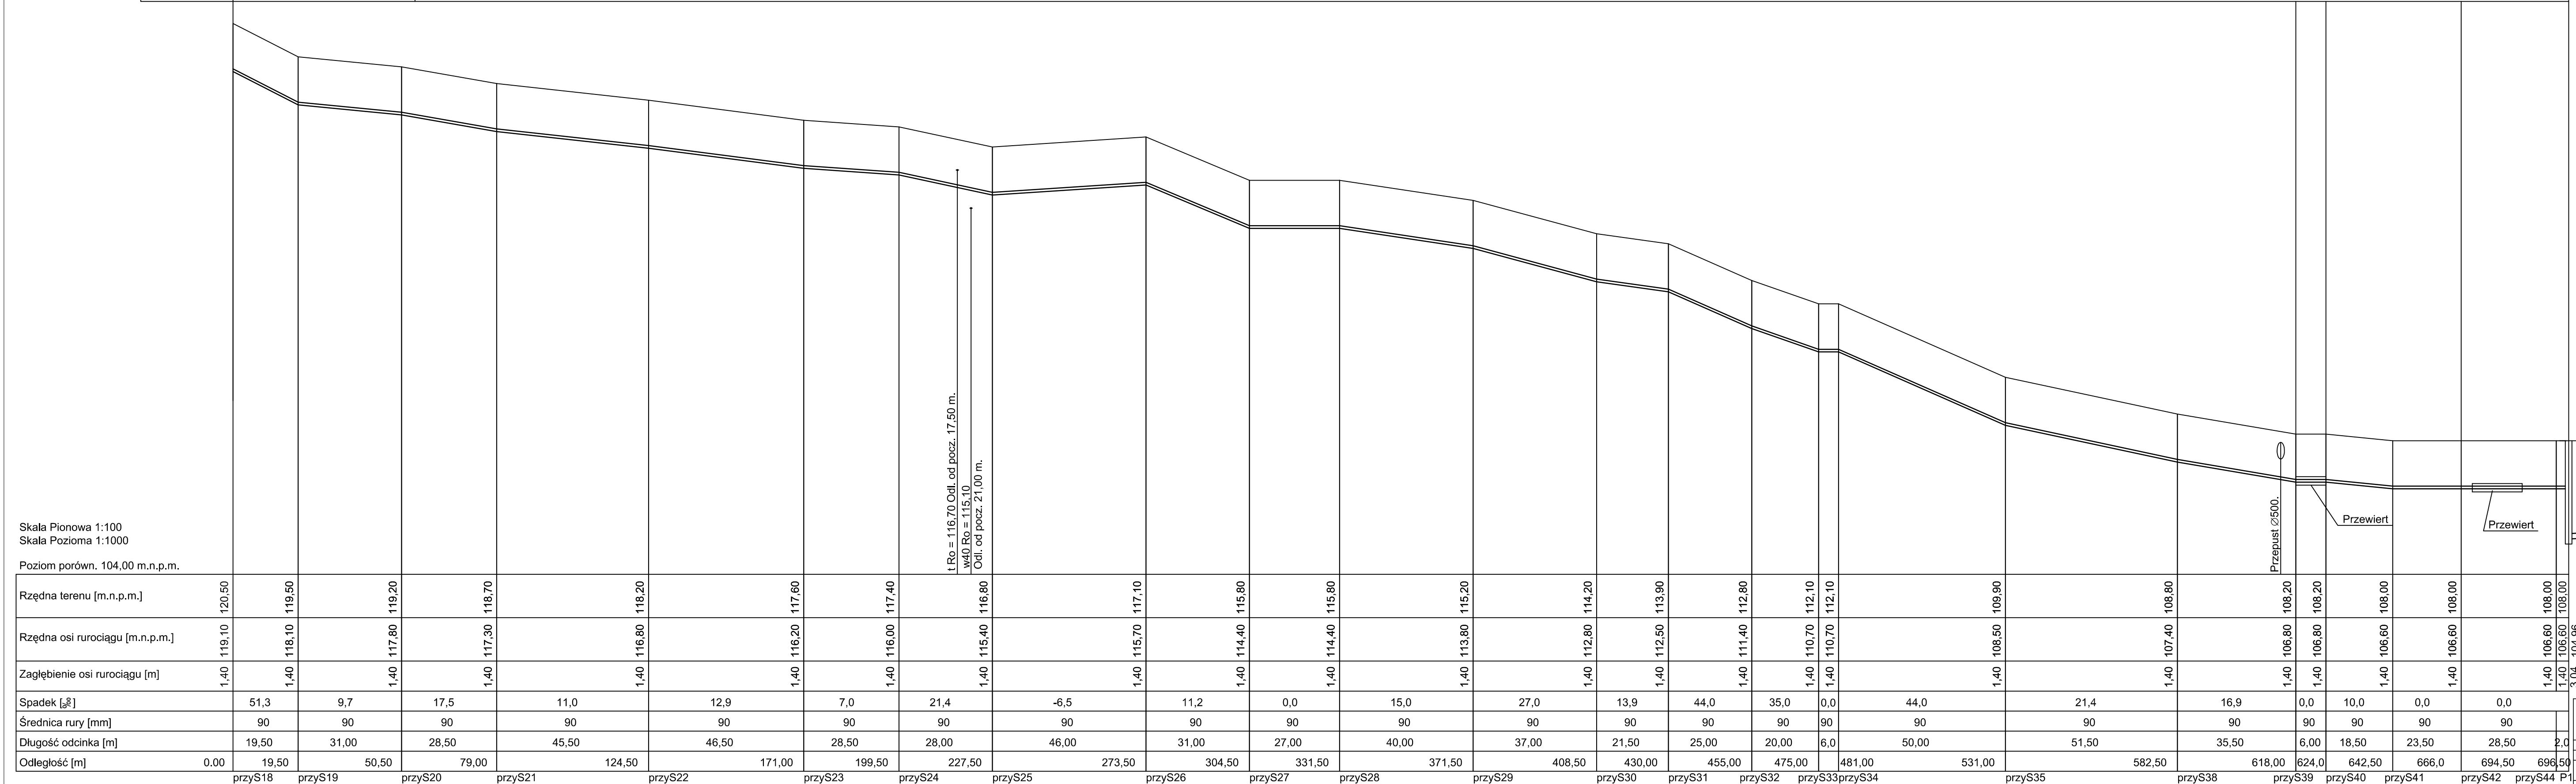

Skala Pionowa 1:100
Skala Pozioma 1:1000
Poziom porówn. 104,00 m.n.p.m.

PROFIL KANALIZACJI SANITARNEJ 1:100/1000

Rzędna terenu [m.n.p.m.]	120,50	119,50	119,20	118,70	118,20	117,60	117,40	116,80	117,10	115,80	115,80	115,20	114,20	113,90	112,80	112,10	112,10	109,90	108,80	108,20	108,20	108,00	108,00	108,00	108,00	
Rzędna osi rurociągu [m.n.p.m.]	119,10	118,10	117,80	117,30	116,80	116,20	116,00	115,40	115,70	114,40	114,40	113,80	112,80	112,50	111,40	110,70	110,70	108,50	107,40	106,80	106,80	106,60	106,60	106,60	106,60	
Zagłębienie osi rurociągu [m]	1,40	1,40	1,40	1,40	1,40	1,40	1,40	1,40	1,40	1,40	1,40	1,40	1,40	1,40	1,40	1,40	1,40	1,40	1,40	1,40	1,40	1,40	1,40	1,40	1,40	
Spadek [‰]	51,3	9,7	17,5	11,0	12,9	7,0	21,4	-6,5	11,2	0,0	15,0	27,0	13,9	44,0	35,0	0,0	44,0	21,4	16,9	0,0	10,0	0,0	0,0	0,0		
Średnica rury [mm]	90	90	90	90	90	90	90	90	90	90	90	90	90	90	90	90	90	90	90	90	90	90	90	90	90	
Długość odcinka [m]	19,50	31,00	28,50	45,50	46,50	28,50	28,00	46,00	31,00	27,00	40,00	37,00	21,50	25,00	20,00	6,0	50,00	51,50	35,50	6,00	18,50	23,50	666,0	28,50	2,0	
Odległość [m]	0,00	19,50	50,50	79,00	124,50	171,00	199,50	227,50	273,50	304,50	331,50	371,50	408,50	430,00	455,00	475,00	481,00	531,00	582,50	618,00	624,0	642,50	666,0	694,50	696,50	104,96
	przyS18	przyS19	przyS20	przyS21	przyS22	przyS23	przyS24	przyS25	przyS26	przyS27	przyS28	przyS29	przyS30	przyS31	przyS32	przyS33	przyS34	przyS35	przyS38	przyS39	przyS40	przyS41	przyS42	przyS44	P1	

t R₀ = 116,70 Odł. od pocz. 17,50 m.
w40 R₀ = 115,10
Odł. od pocz. 21,00 m.

Przepust $\varnothing 500$.
Przewiert
Przewiert

EKO-SYSTEM Przedsiębiorstwo Projektowo-Realizacyjne Obiektów Ekologii i Inżynierii Sanitarnej w Kaliszu ul. Rumińskiego 3 tel./fax.: 062/764-22-46, e-mail: ekosystemkalisz@o2.pl			
Stadium	Projekt budowlany Etap 2		
Nazwa rysunku	Profil		
Inwestycja	Budowa kanalizacji sanitarnej dla wsi Borek, Wolica, Żydów		
Inwestor	Gmina Godziesze	Skala 1:100/1000	
Objekt	jak inwestycja	Data: 12.2012	
Adres obiektu	Gmina Godziesze-Borek, Wolica, Żydów		
Autorzy opracowania	Nr uprawnień	Podpis	Nr rys.
Projektant	mgr inż. Józef Grygorowicz	844/73 Pw	17/II
Opracował	mgr inż. Magdalena Luczak		
Sprawdzający	mgr inż. Jan Lenartowski		