

KOPIA MAPY EWIDENCYJNEJ

SKALA 1: 5000


OBRĘB Takomyśle

GMINA Godziesze Wielkie

POWIAT KALISKI

WOJEWÓDZTWO WIELKOPOLSKIE

ORKUSZ MAPY NR 1

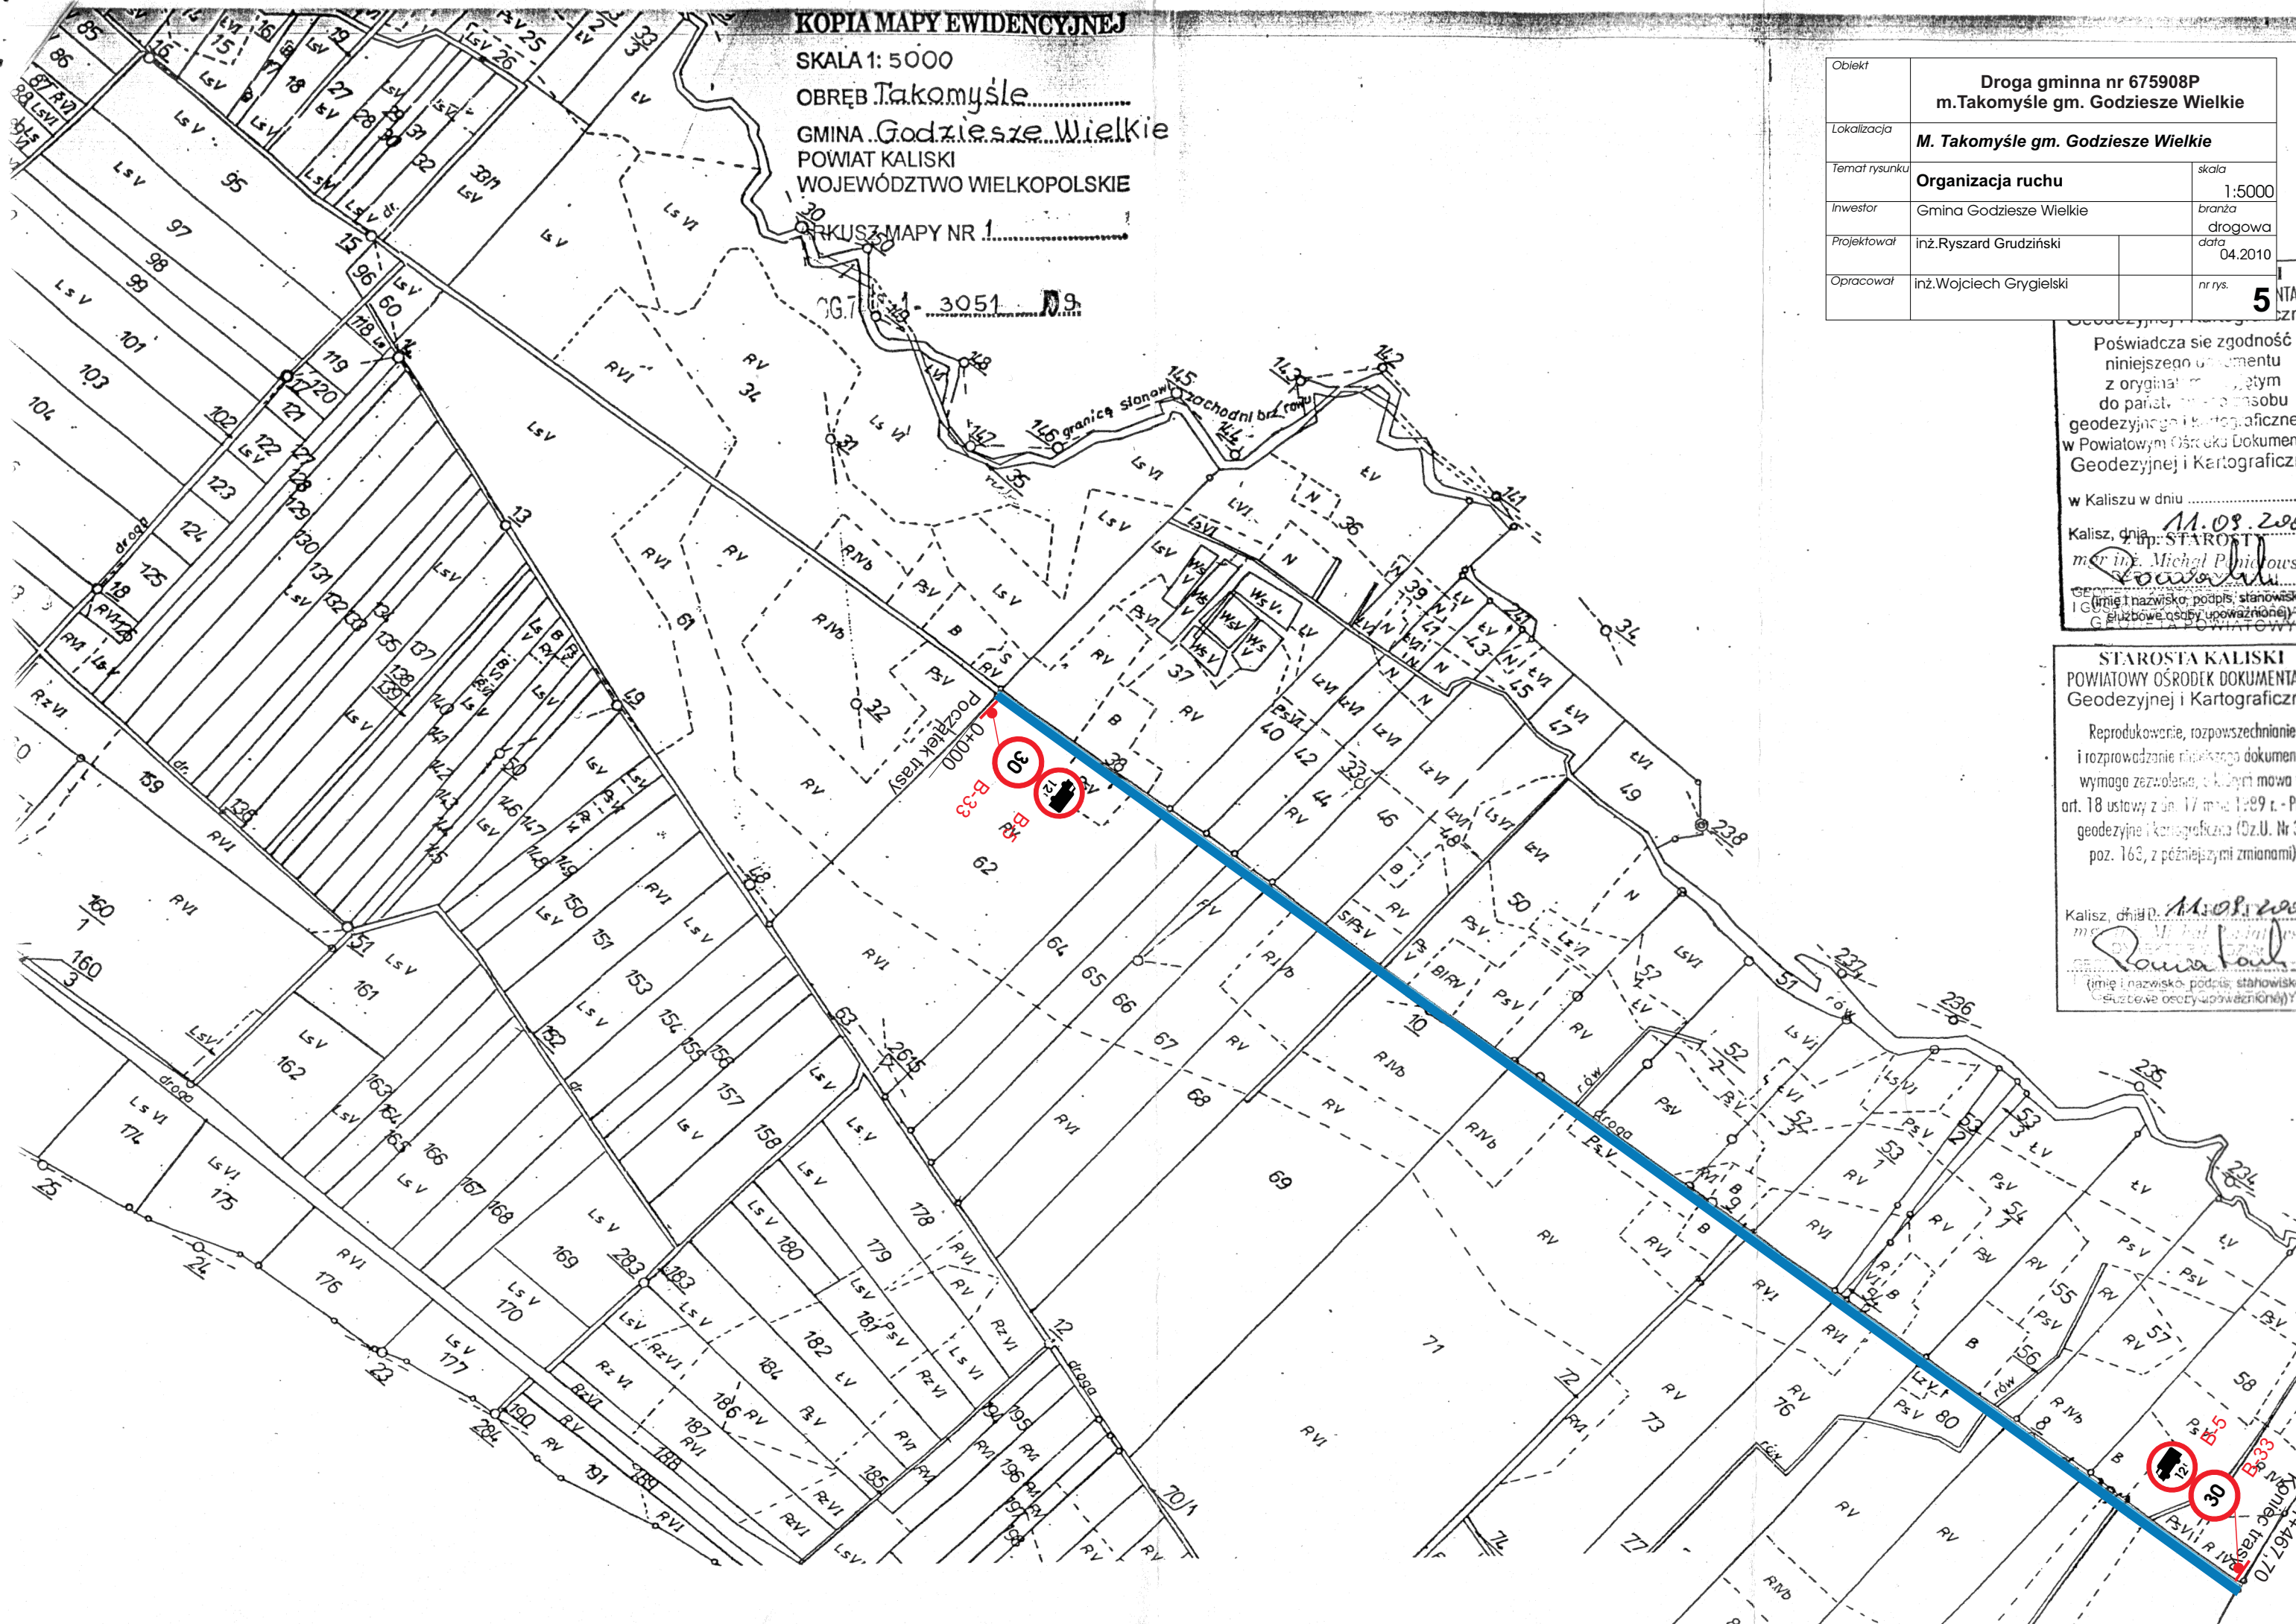

Obiekt	Droga gminna nr 675908P m. Takomyśle gm. Godziesze Wielkie	
Lokalizacja	M. Takomyśle gm. Godziesze Wielkie	
Temat rysunku	Organizacja ruchu	skala 1:5000
Inwestor	Gmina Godziesze Wielkie	branża drogowa
Projektował	inż. Ryszard Grudziński	data 04.2010
Opracował	inż. Wojciech Gryglewski	nr rys. 5

Poświadczam zgodność niniejszego dokumentu z oryginałem, w tym do paraf. i podpisu geodezyjnego i kartograficznego w Powiatowym Ośrodku Dokumentacji Geodezyjnej i Kartograficznej w Kaliszu w dniu 11.09.2009
 Kalisz, dnia 11.09.2009
 imię i nazwisko, podpis, stanowisko
Michał Poniowski
 (imię i nazwisko, podpis, stanowisko, służbowe osoby upoważnione) AMI
 GEODEZYJNA I KARTOGRAFICZNA

STAROSTA KALISKI
 POWIATOWY OŚRODEK DOKUMENTACJI
 Geodezyjnej i Kartograficznej

Reprodukowanie, rozpowszechnianie i rozpraszanie niniejszego dokumentu wymaga zezwolenia, o którym mowa w art. 18 ustawy z dn. 17 maja 1989 r. - Prawo geodezyjne i kartograficzne (Dz.U. Nr 30 poz. 163, z późniejszymi zmianami)

Kalisz, dnia 11.09.2009
 imię i nazwisko, podpis, stanowisko
Michał Poniowski
 (imię i nazwisko, podpis, stanowisko, służbowe osoby upoważnione)