


STAROSTA KALISKI
POWIATOWY OŚRODEK DOKUMENTACJI
Geodezyjnej i Kartograficznej
Poświadczam zgodność niniejszej
mapy z oryginałem przyjętym
do państwowego zasobu geodezyjnego
i kartograficznego w dniu
i zaświadczam o tym
NINIEJSZA MAPA NIE MOŻE
SŁUżyć DO CEŁÓW
PROJEKTOWYCH
Kalisz, dnia 2012-07-25

STAROSTA KALISKI
POWIATOWY OŚRODEK DOKUMENTACJI
Geodezyjnej i Kartograficznej
Reprodukowanie, rozpowszechnianie
i prowadzenie niniejszego dokumentu
wymaga zezwolenia o którym mowa w
art. 18 ustawy z dn. 17 maja 1989. - Prawo
geodezyjne i kartograficzne (Dz.U. Nr 30
poz. 163, z późniejszymi zmianami)
2012-07-02
Kalisz, dnia

54. z im. i nazwiska, podpis, stanowisko
(linie i nazwiska, podpis, stanowisko
służbowe osoby upoważnionej)

Starosta
Janika
(linie i nazwiska, podpis, stanowisko
służbowe osoby upoważnionej)

STAROZYM
KOPIA MAPY ZASADNICZEJ
NIEAKTUALIZOWANEJ
SKALA 1:1000
OBRĘB Borek
GMINA Godziesze Wielkie
POWIAT KALISKI
WOJEWÓDZTWO WIELKOPOLSKIE
SEKCJA W.M. UR. 032 091

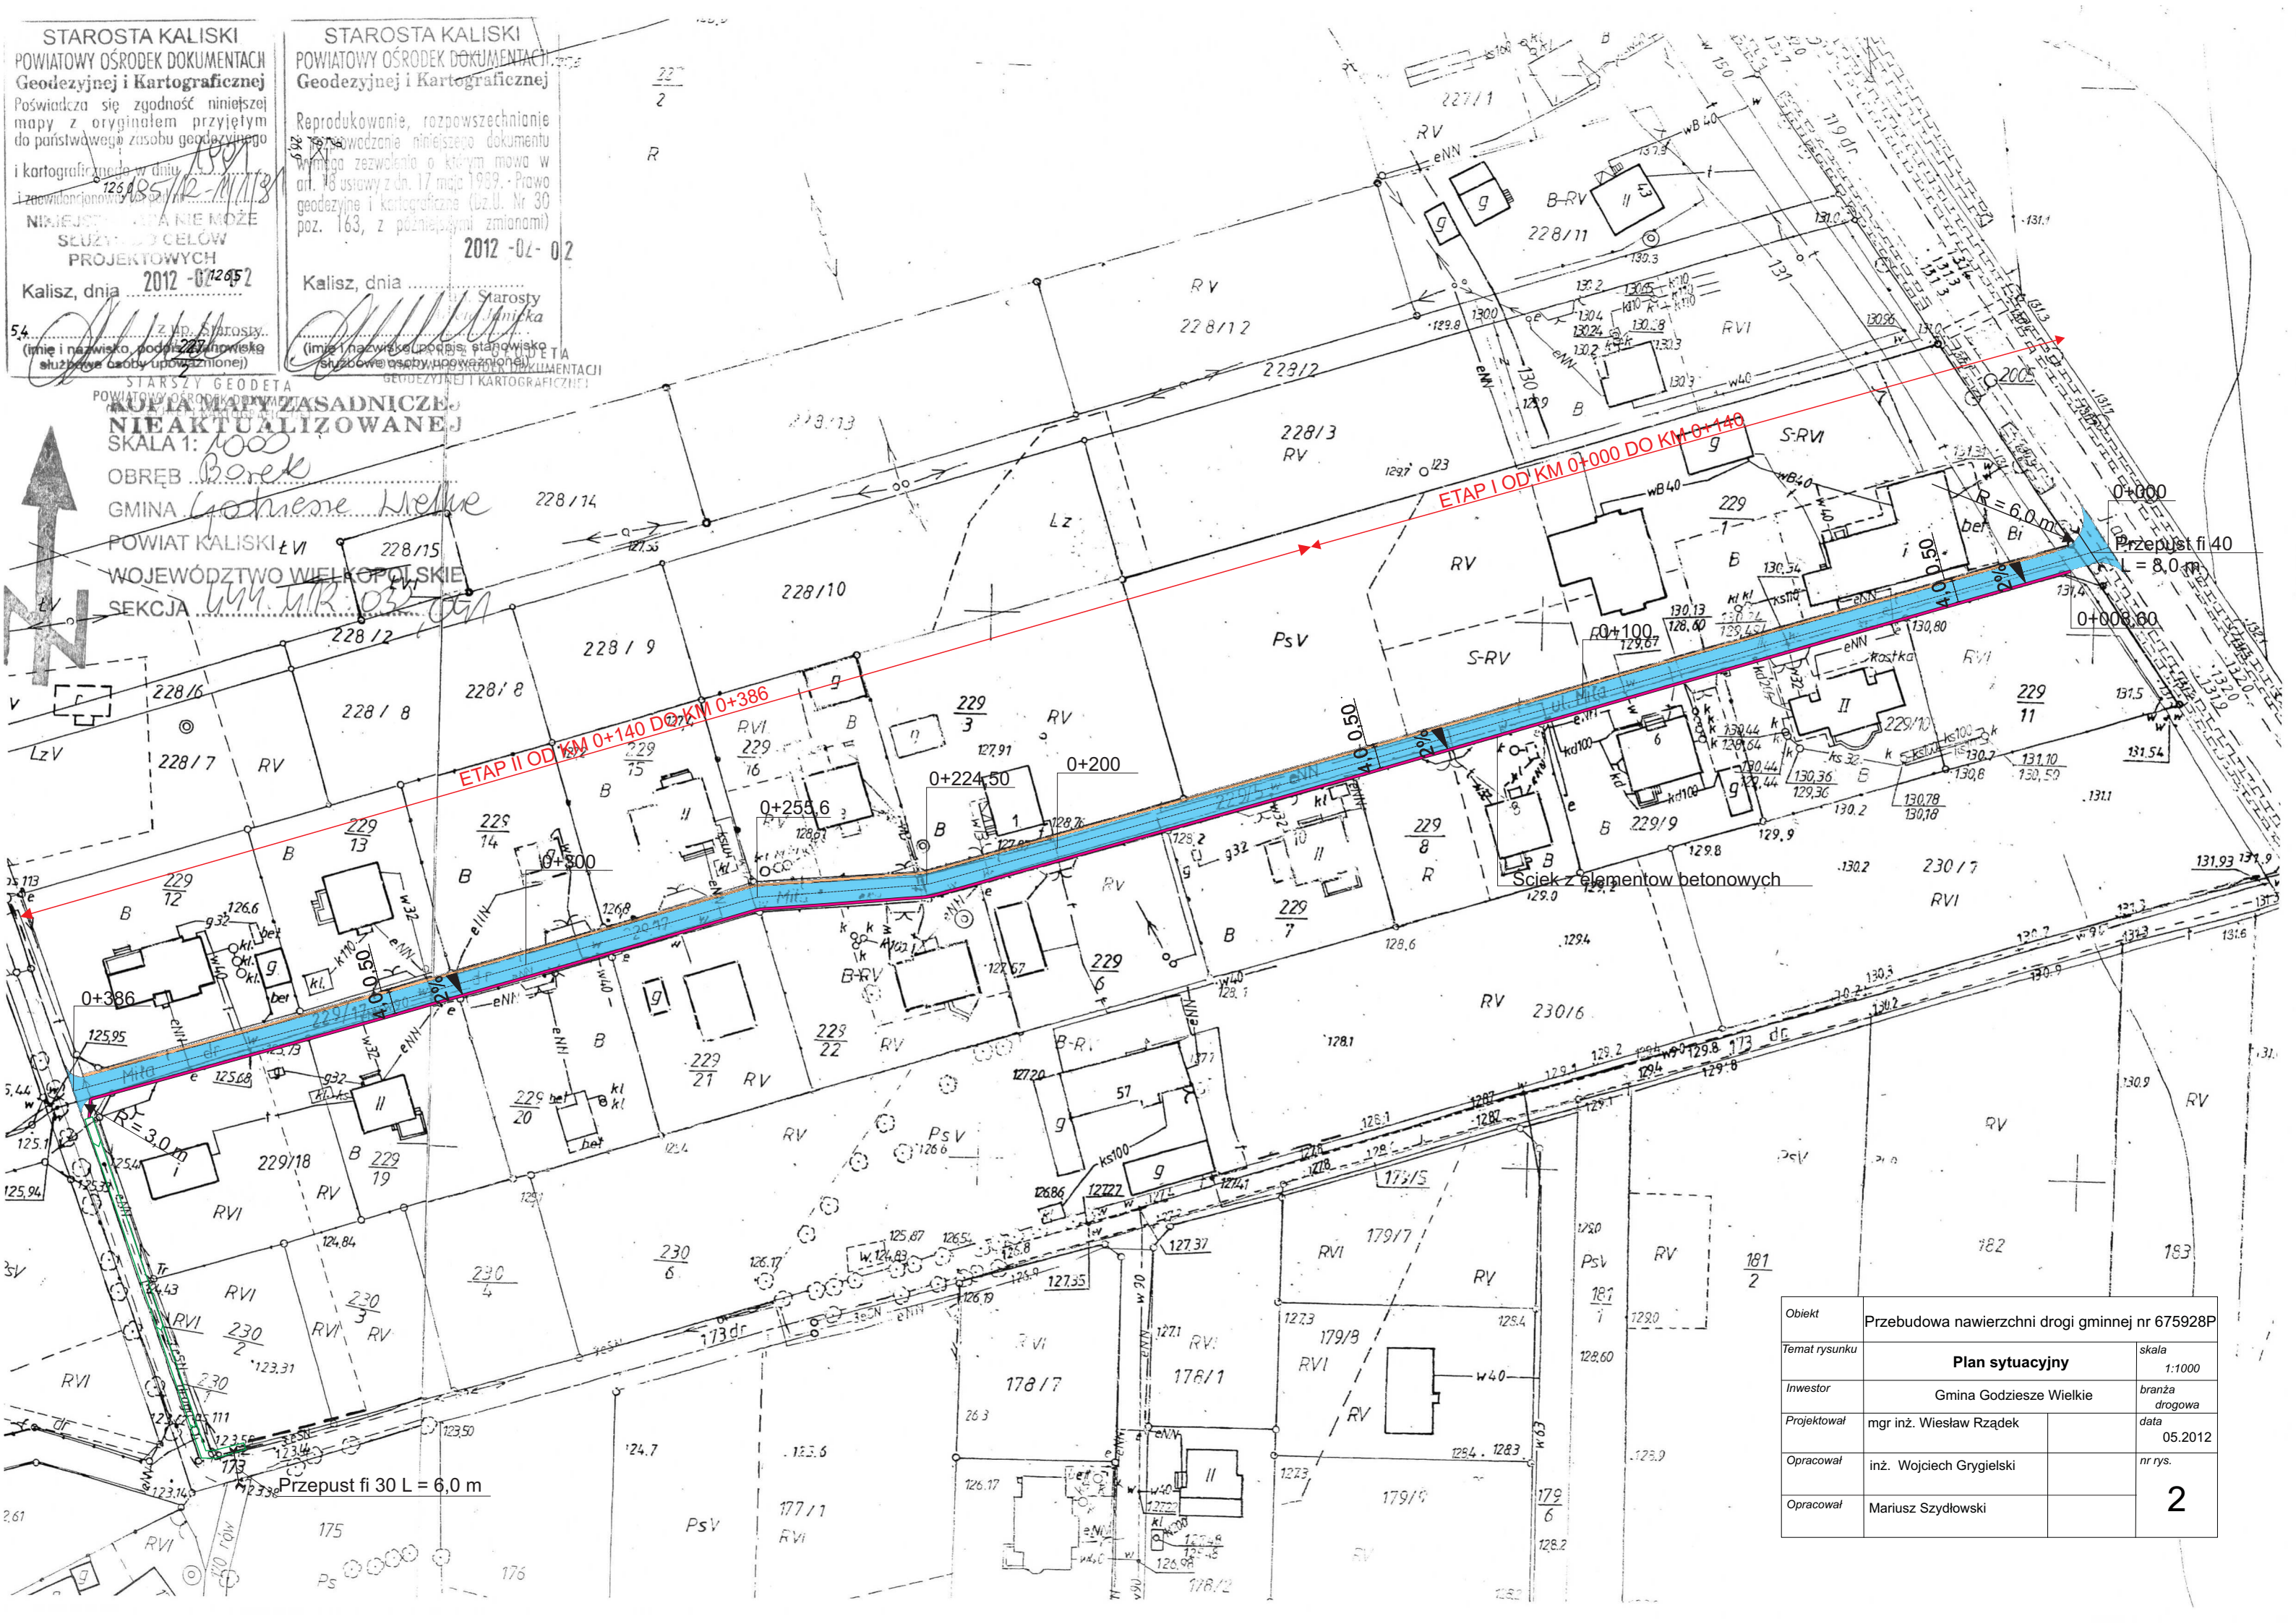

Objekt	Przebudowa nawierzchni drogi gminnej nr 675928P	
Temat rysunku	Plan sytuacyjny	skala 1:1000
Inwestor	Gmina Godziesze Wielkie	branża drogowa
Projektował	mgr inż. Wiesław Rządęk	data 05.2012
Opracował	inż. Wojciech Grygielski	nr rys. 2
Opracował	Mariusz Szydłowski	