

**Łączy odcinek 2**

MAPA DO CEŁÓW PROJEKTOWYCH ODCINEK 3	
Oznaczenie kancelaryjne zgłoszenia pracy geodezyjnej	1969/2012
Nazwa miejscowości	Wolica, Borek
Identyfikator jednostki ewidencyjnej	300704_2
Nazwa jednostki ewidencyjnej	Godziszewo Wielkie
Identyfikator obrębu ewidencyjnego	0019
Nazwa obrębu ewidencyjnego	Wolica, Borek
Skala mapy	1:1000
Sekcja mapy zasadniczej	444.124.182
Nazwa układu współrzędnych prostokątnych płaskich	444.124.184
Nazwa układu wysokości	1965 strefa 4
Oznaczenie granic obszaru, który był przedmiotem aktualizacji	Kronstadt 60
Informacje o służebnościach gruntowych mających wpływ na zagospodarowanie gruntów, zlokalizowanych w granicach projektowanej inwestycji	Brak służebności
Data opracowania mapy	17.05.2012r.

inż. Tomasz Pruchnik  
geodeta uprawniony  
Upr. GUGIK Nr. 20982

podpis osoby reprezentującej podmiot  
inż. Tomasz Pruchnik  
geodeta uprawniony  
Upr. GUGIK Nr. 20982

nr uprawnień i podpis geodety

**"GEODEZJA"**  
ZAKŁAD USŁUG  
RYSZARD PRUCHNIK  
62-800 Kalisz, ul. Boj. Poboznego 9  
tel. (062) 766-36-74  
NIP: 618-100-84-73

imię i nazwisko lub nazwa podmiotu  
inż. Tomasz Pruchnik  
geodeta uprawniony  
Upr. GUGIK Nr. 20982

imię i nazwisko geodety uprawniającego

STANOWIŁA WŁASNIKI  
Powiatowy Ośrodek Dokumentacji  
Geodezyjnej i Kartograficznej


W obszarze oznaczonym linią  
dokonano aktualizacji treści mapy  
zasadniczej. Drobne zmiany z pominięciem  
szeregowego oraz z pominięciem  
powielonego w skali 1:10000  
i zewidencjonowana  
WNIOSŁA MAPA DO CEŁÓW PROJEKTOWYCH  
"obiektem" obiektu budowlanego  
przebiegającego na terenie, podlegającym  
inwestycji, w celu wyznaczenia  
służebności do wykonania pasu  
inwestycyjnego.

Kalisz, dn. 29 MAJ 2012

inż. Tomasz Pruchnik  
geodeta uprawniony  
Upr. GUGIK Nr. 20982

POMIAROWY OŚRODEK DOKUMENTACJI  
GEODEZYJNEJ I KARTOGRAFICZNEJ

Znaki geodezyjne  
urządzenia zabezpieczające  
te znaki oraz bndowie triangulacyjne  
podlegają ochronie

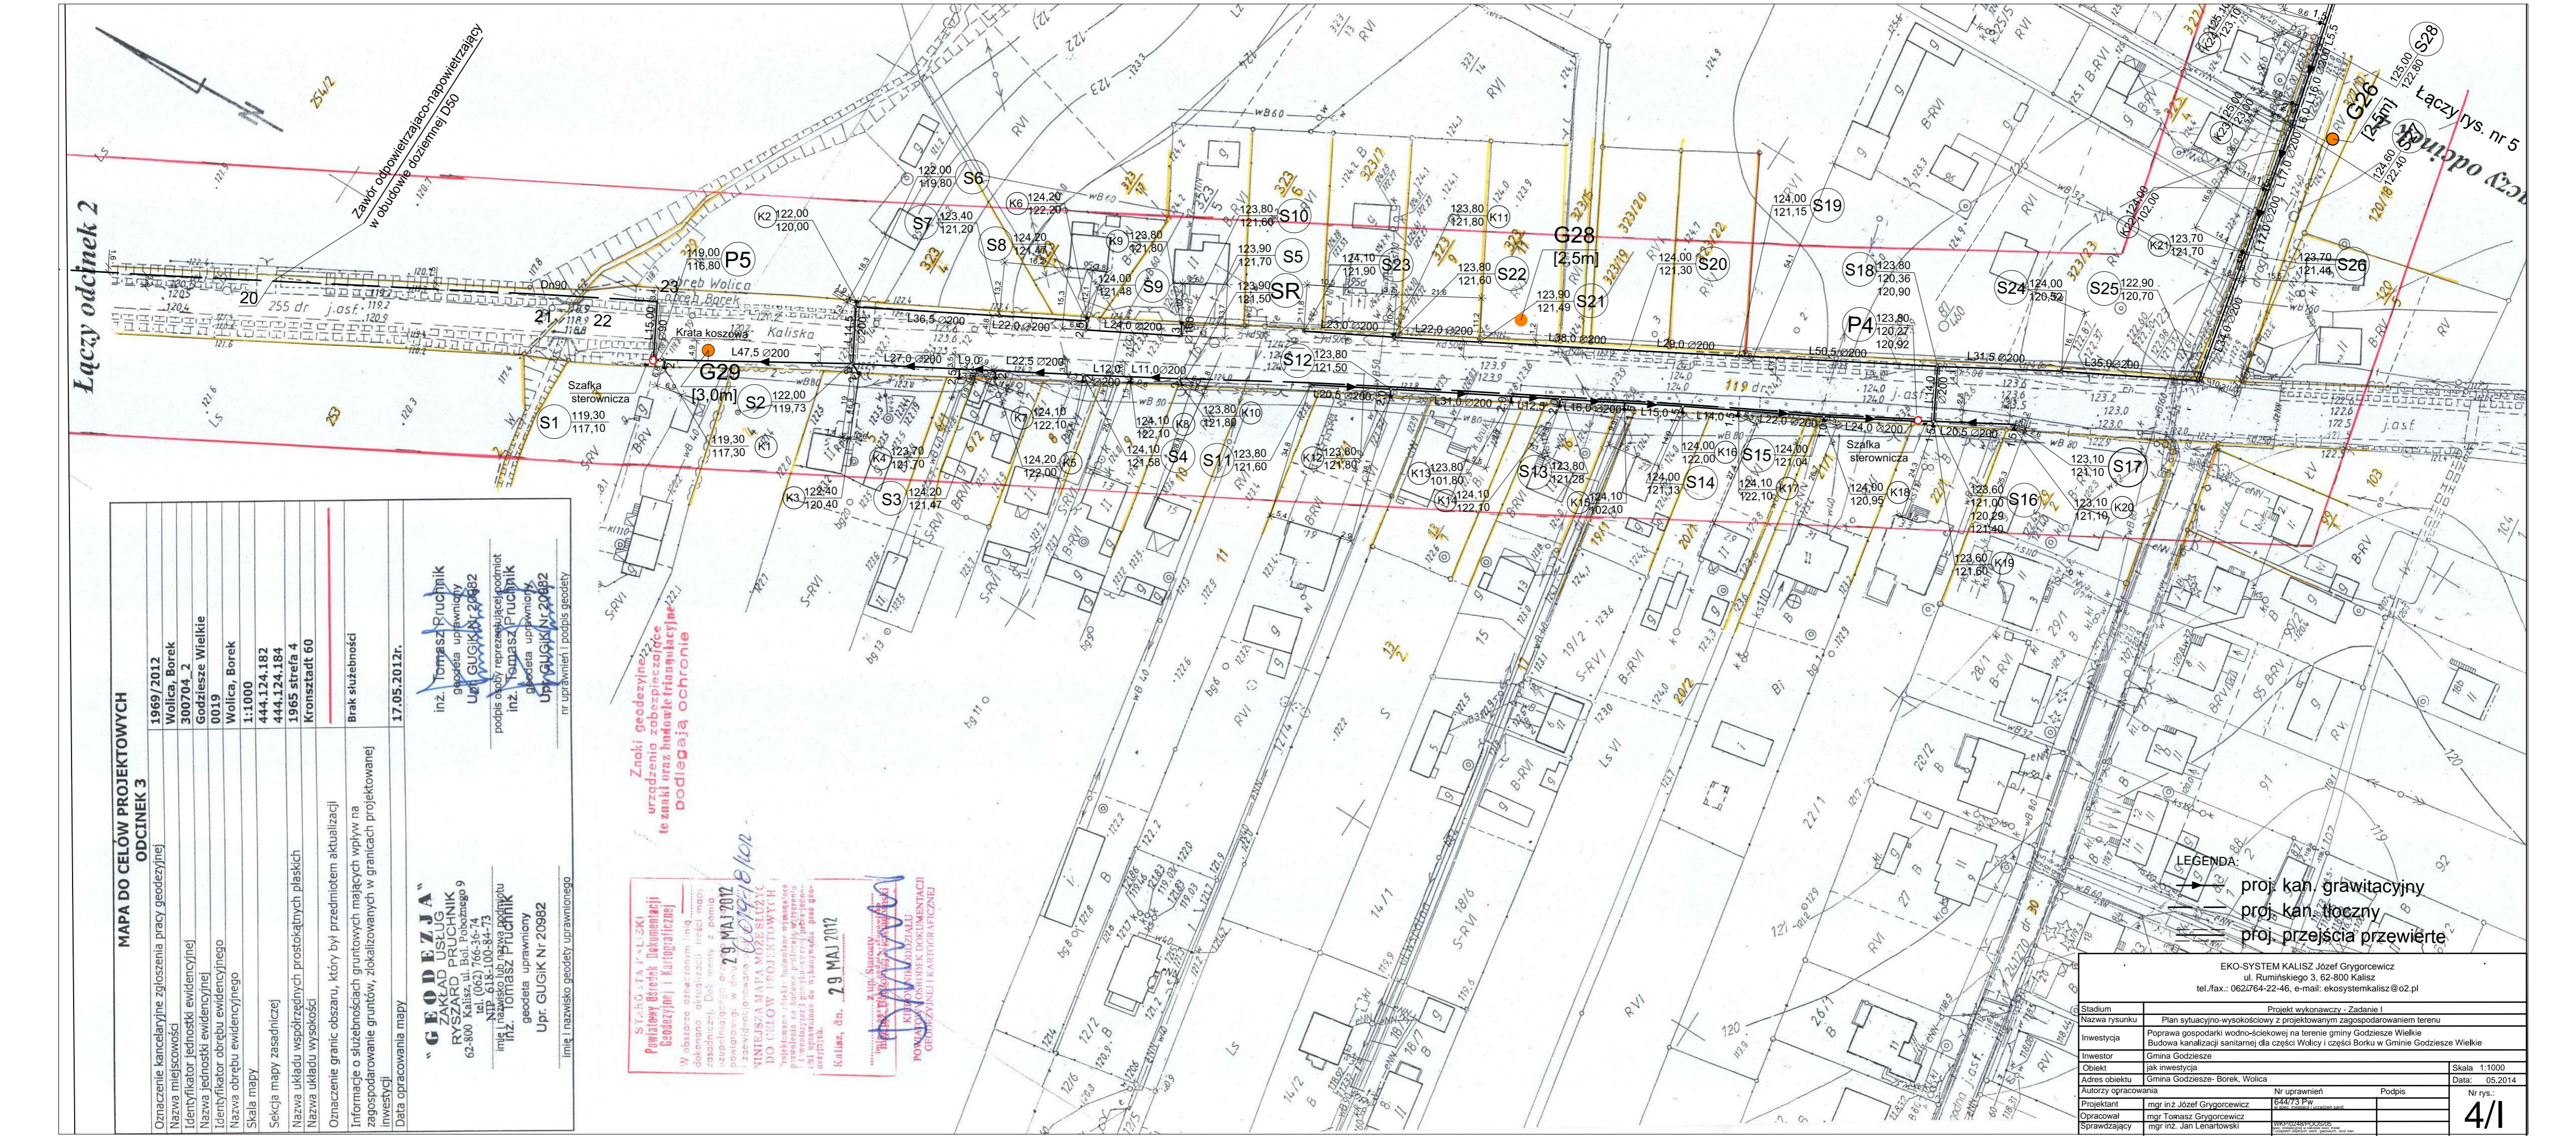

EKO-SYSTEM KALISZ Józef Grygorciewicz ul. Rumińskiego 3, 62-800 Kalisz tel./fax.: 062/764-22-46, e-mail: ekosystemkalisz@o2.pl		Skala 1:1000
Stadium	Projekt wykonawczy - Zadanie I	
Nazwa rysunku	Plan sytuacyjno-wysokościowy z projektowanym zagospodarowaniem terenu	
Inwestycja	Poprawa gospodarki wodno-ściekowej na terenie gminy Godziszewo Wielkie Budowa kanalizacji sanitarnej dla części Wolicy i części Borku w Gminie Godziszewo Wielkie	
Inwestor	Gmina Godziszewo	
Obiekt	jak inwestycja	
Adres obiektu	Gmina Godziszewo - Borek, Wolica	
Autorzy opracowania	Nr uprawnień	Podpis
Projektant	mgr inż. Józef Grygorciewicz	644/73 Pw
Opracował	mgr Tomasz Grygorciewicz	
Sprawdzający	mgr inż. Jan Lenartowski	
Nr rys.:		4/1