


**RZUT ZBIORNIKÓW I KOMORY ZASUW  
STACJA HYDROFOROWA  
W M-ŚCI WOLICA, GMINA GODZIESZE WIELKIE**  
skala 1:50

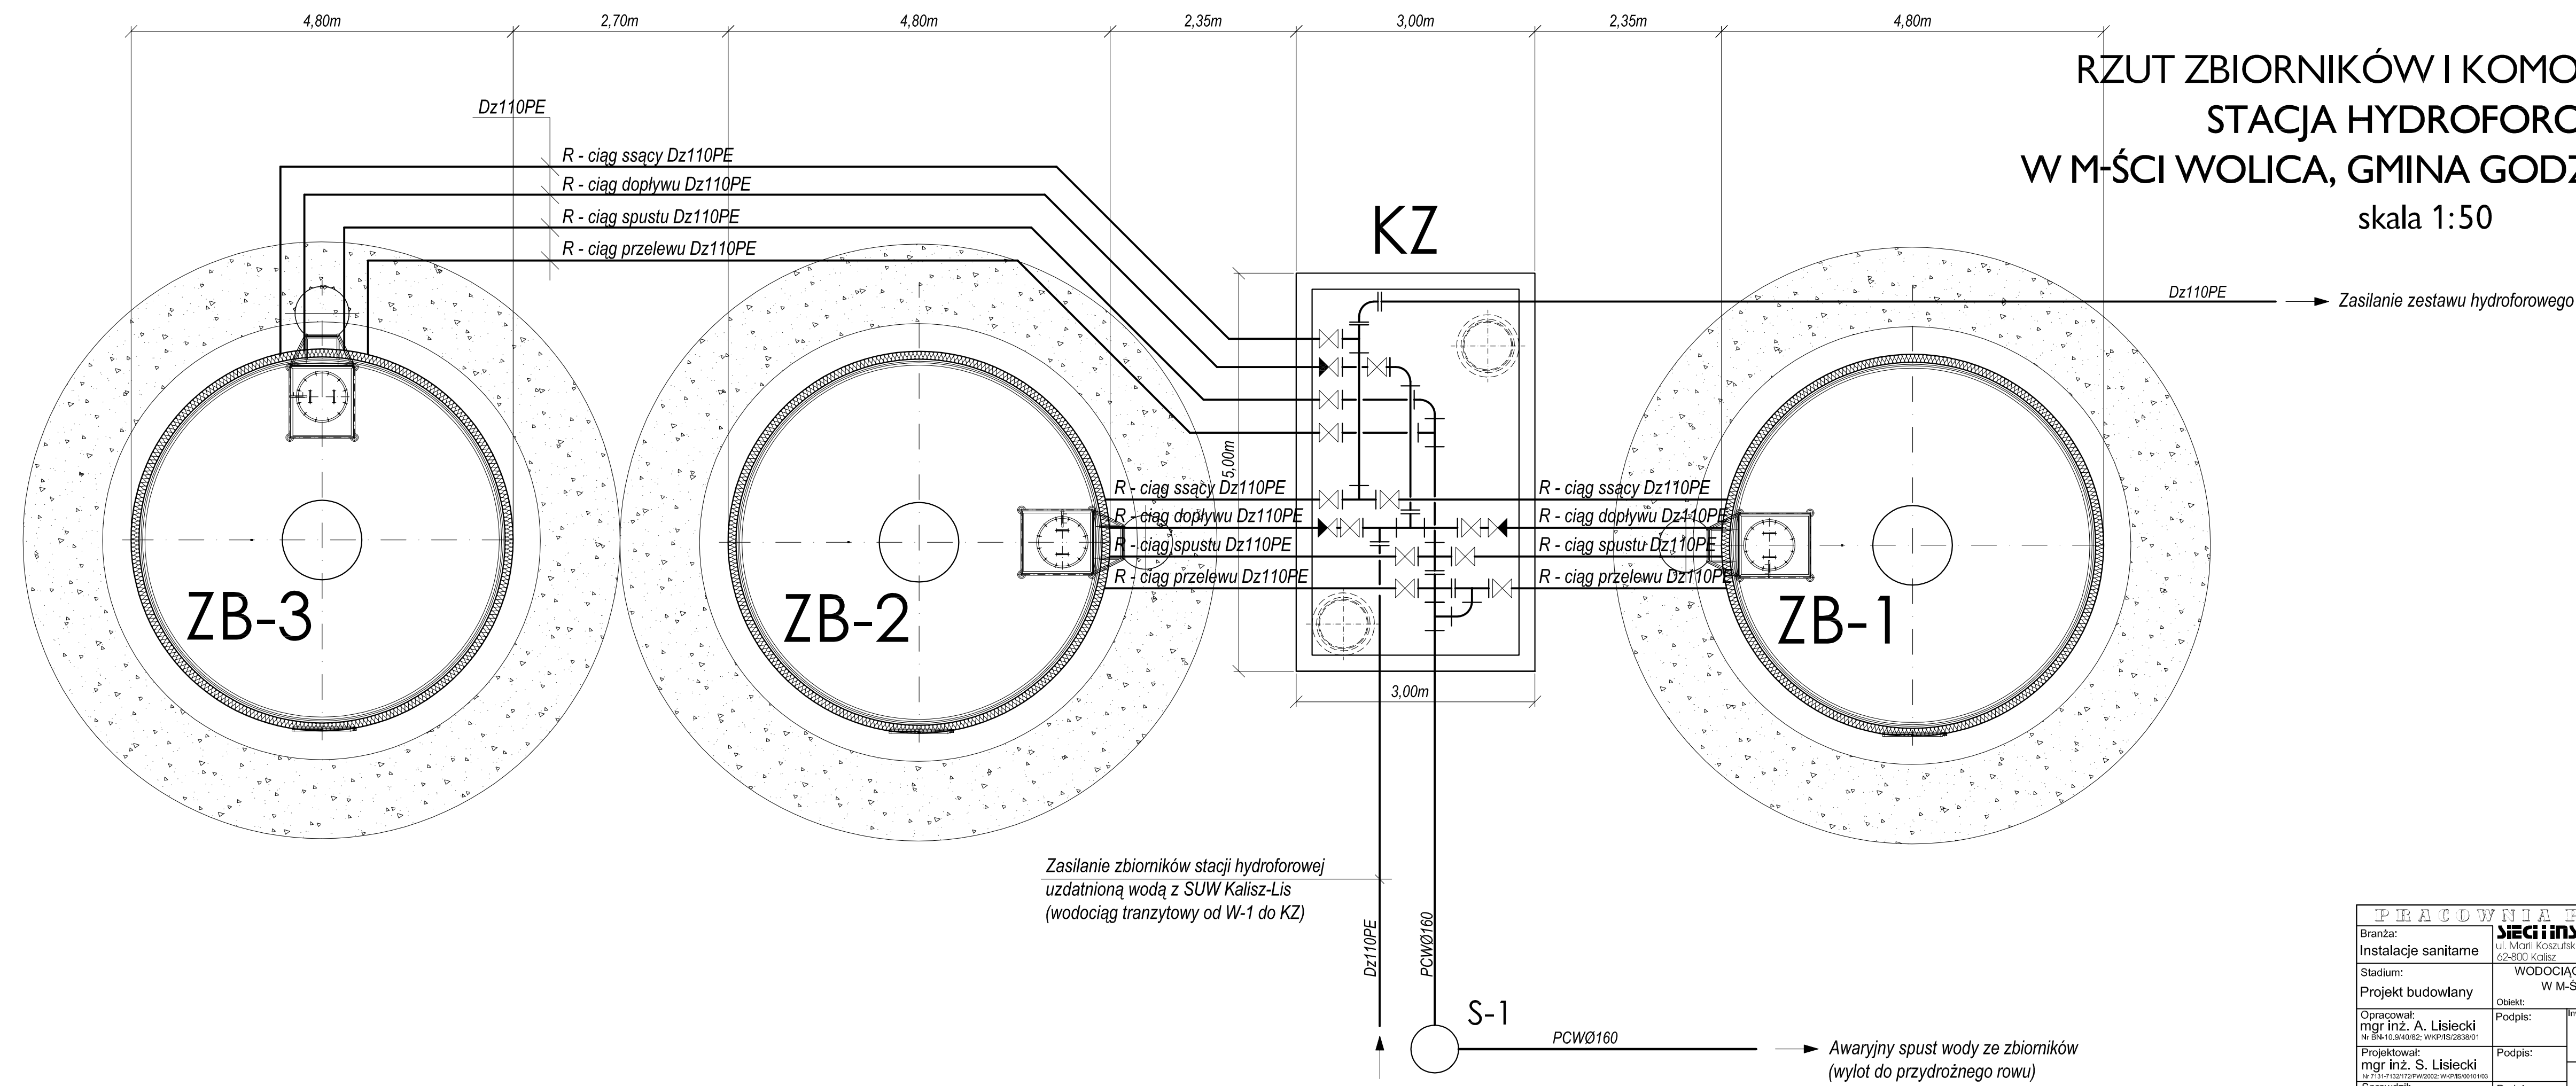

Zasilanie zbiorników stacji hydroforowej  
uzdatnioną wodą z SUW Kalisz-Lis  
(wodociąg tranzytowy od W-1 do KZ)

PRACOWNIA PROJEKTOWA			
Branża:	Sieci i instalacji sanitarnych		
Instalacje sanitarne	ul. Marii Koszulińskiej 10 62-800 Kalisz		
Stadium:	WODOCIĄG TRANZYTOWY ZE STACJĄ HYDROFOROWĄ W M-ŚCI WOLICA, GMINA GODZIESZE WIELKIE		
Projekt budowlany	Obiekt:	POWIAT KALISKI	
Opracował:	Podpis:	Investor:	Data:
mgr inż. A. Lisiecki Nr BN-10.9140/82; WKPiS/2638/01		GMINA GODZIESZE WIELKIE ul. 11 Listopada 10 62-872 Godziesze Wielkie	12.2011r.
Projektował:	Podpis:	RZUT ZBIORNIKÓW I KOMORY ZASUW	Skala:
mgr inż. S. Lisiecki Nr 7131-7132/172/PW/2002; WKPiS/00101/03			1:50
Sprawdził:	Podpis:		Nr rys.
mgr inż. M. Lisiecka WPiS/00111/05; WPiS/00107/05			12



ERROR: syntaxerror  
OFFENDING COMMAND: --nostringval--

STACK:

/Title

( )

/Subject

(D:20120816085300+02'00')

/ModDate

( )

/Keywords

(PDFCreator Version 0.9.5)

/Creator

(D:20120816085300+02'00')

/CreationDate

(user)

/Author

-mark-