

**Łączy odcinek 2**

MAPA DO CEŁÓW PROJEKTOWYCH ODCINEK 3	
Oznaczenie kancelaryjne zgłoszenia pracy geodezyjnej	1969/2012
Nazwa miejscowości	Wolica, Borek
Identyfikator jednostki ewidencyjnej	300704_2
Nazwa jednostki ewidencyjnej	Godziszewo Wielkie
Identyfikator obrębu ewidencyjnego	0019
Nazwa obrębu ewidencyjnego	Wolica, Borek
Skala mapy	1:1000
Sekcja mapy zasadniczej	444.124.182
Nazwa układu współrzędnych prostokątnych płaskich	444.124.184
Nazwa układu wysokości	1965 strefa 4
Oznaczenie granic obszaru, który był przedmiotem aktualizacji	Kronstadt 60
Informacje o służebnościach gruntowych mających wpływ na zagospodarowanie gruntów, zlokalizowanych w granicach projektowanej inwestycji	Brak służebności
Data opracowania mapy	17.05.2012r.

inż. Tomasz Pruchnik  
geodeta uprawniony  
Upr. GUGIK Nr. 20982

podpis osoby reprezentującej podmiot  
inż. Tomasz Pruchnik  
geodeta uprawniony  
Upr. GUGIK Nr. 20982

nr uprawnień i podpis geodety

**"GEODEZJA"**  
ZAKŁAD USŁUG  
RYSZARD PRUCHNIK  
62-800 Kalisz, ul. Boj. Pobożnego 9  
tel. (062) 766-36-74  
NIP: 618-100-84-73

imię i nazwisko lub nazwa podmiotu  
inż. Tomasz Pruchnik  
geodeta uprawniony  
Upr. GUGIK Nr. 20982

imię i nazwisko geodety uprawnionego

STANOWIŁA KLUSKI  
Powiatowy Ośrodek Dokumentacji  
Geodezyjnej i Kartograficznej


W obszarze oznaczonym linią  
dokonano aktualizacji treści mapy  
zasadniczej. Drobne zmiany z pominięciem  
szkicejowego charakteru oraz  
powiększenie w skali 1:1000  
i zewidencjonowanie  
WNIOSZA MAPA MOŻE SŁUżyć  
"roboczym" celom budowlano-urzędniczym  
prowadzenia na budowę, podmioty wykonujące  
i uwzględniające powyższe zmiany  
nie są uprawnione do wykonania pasu geodezyjnego.

Kalisz, dn. 29 MAJ 2012

inż. Tomasz Pruchnik  
geodeta uprawniony  
Upr. GUGIK Nr. 20982

POWIATOWY OŚRODEK DOKUMENTACJI  
GEODEZYJNEJ I KARTOGRAFICZNEJ

Znaki geodezyjne  
urządzenia zabezpieczające  
te znaki oraz budowle triangulacyjne  
podlegają ochronie

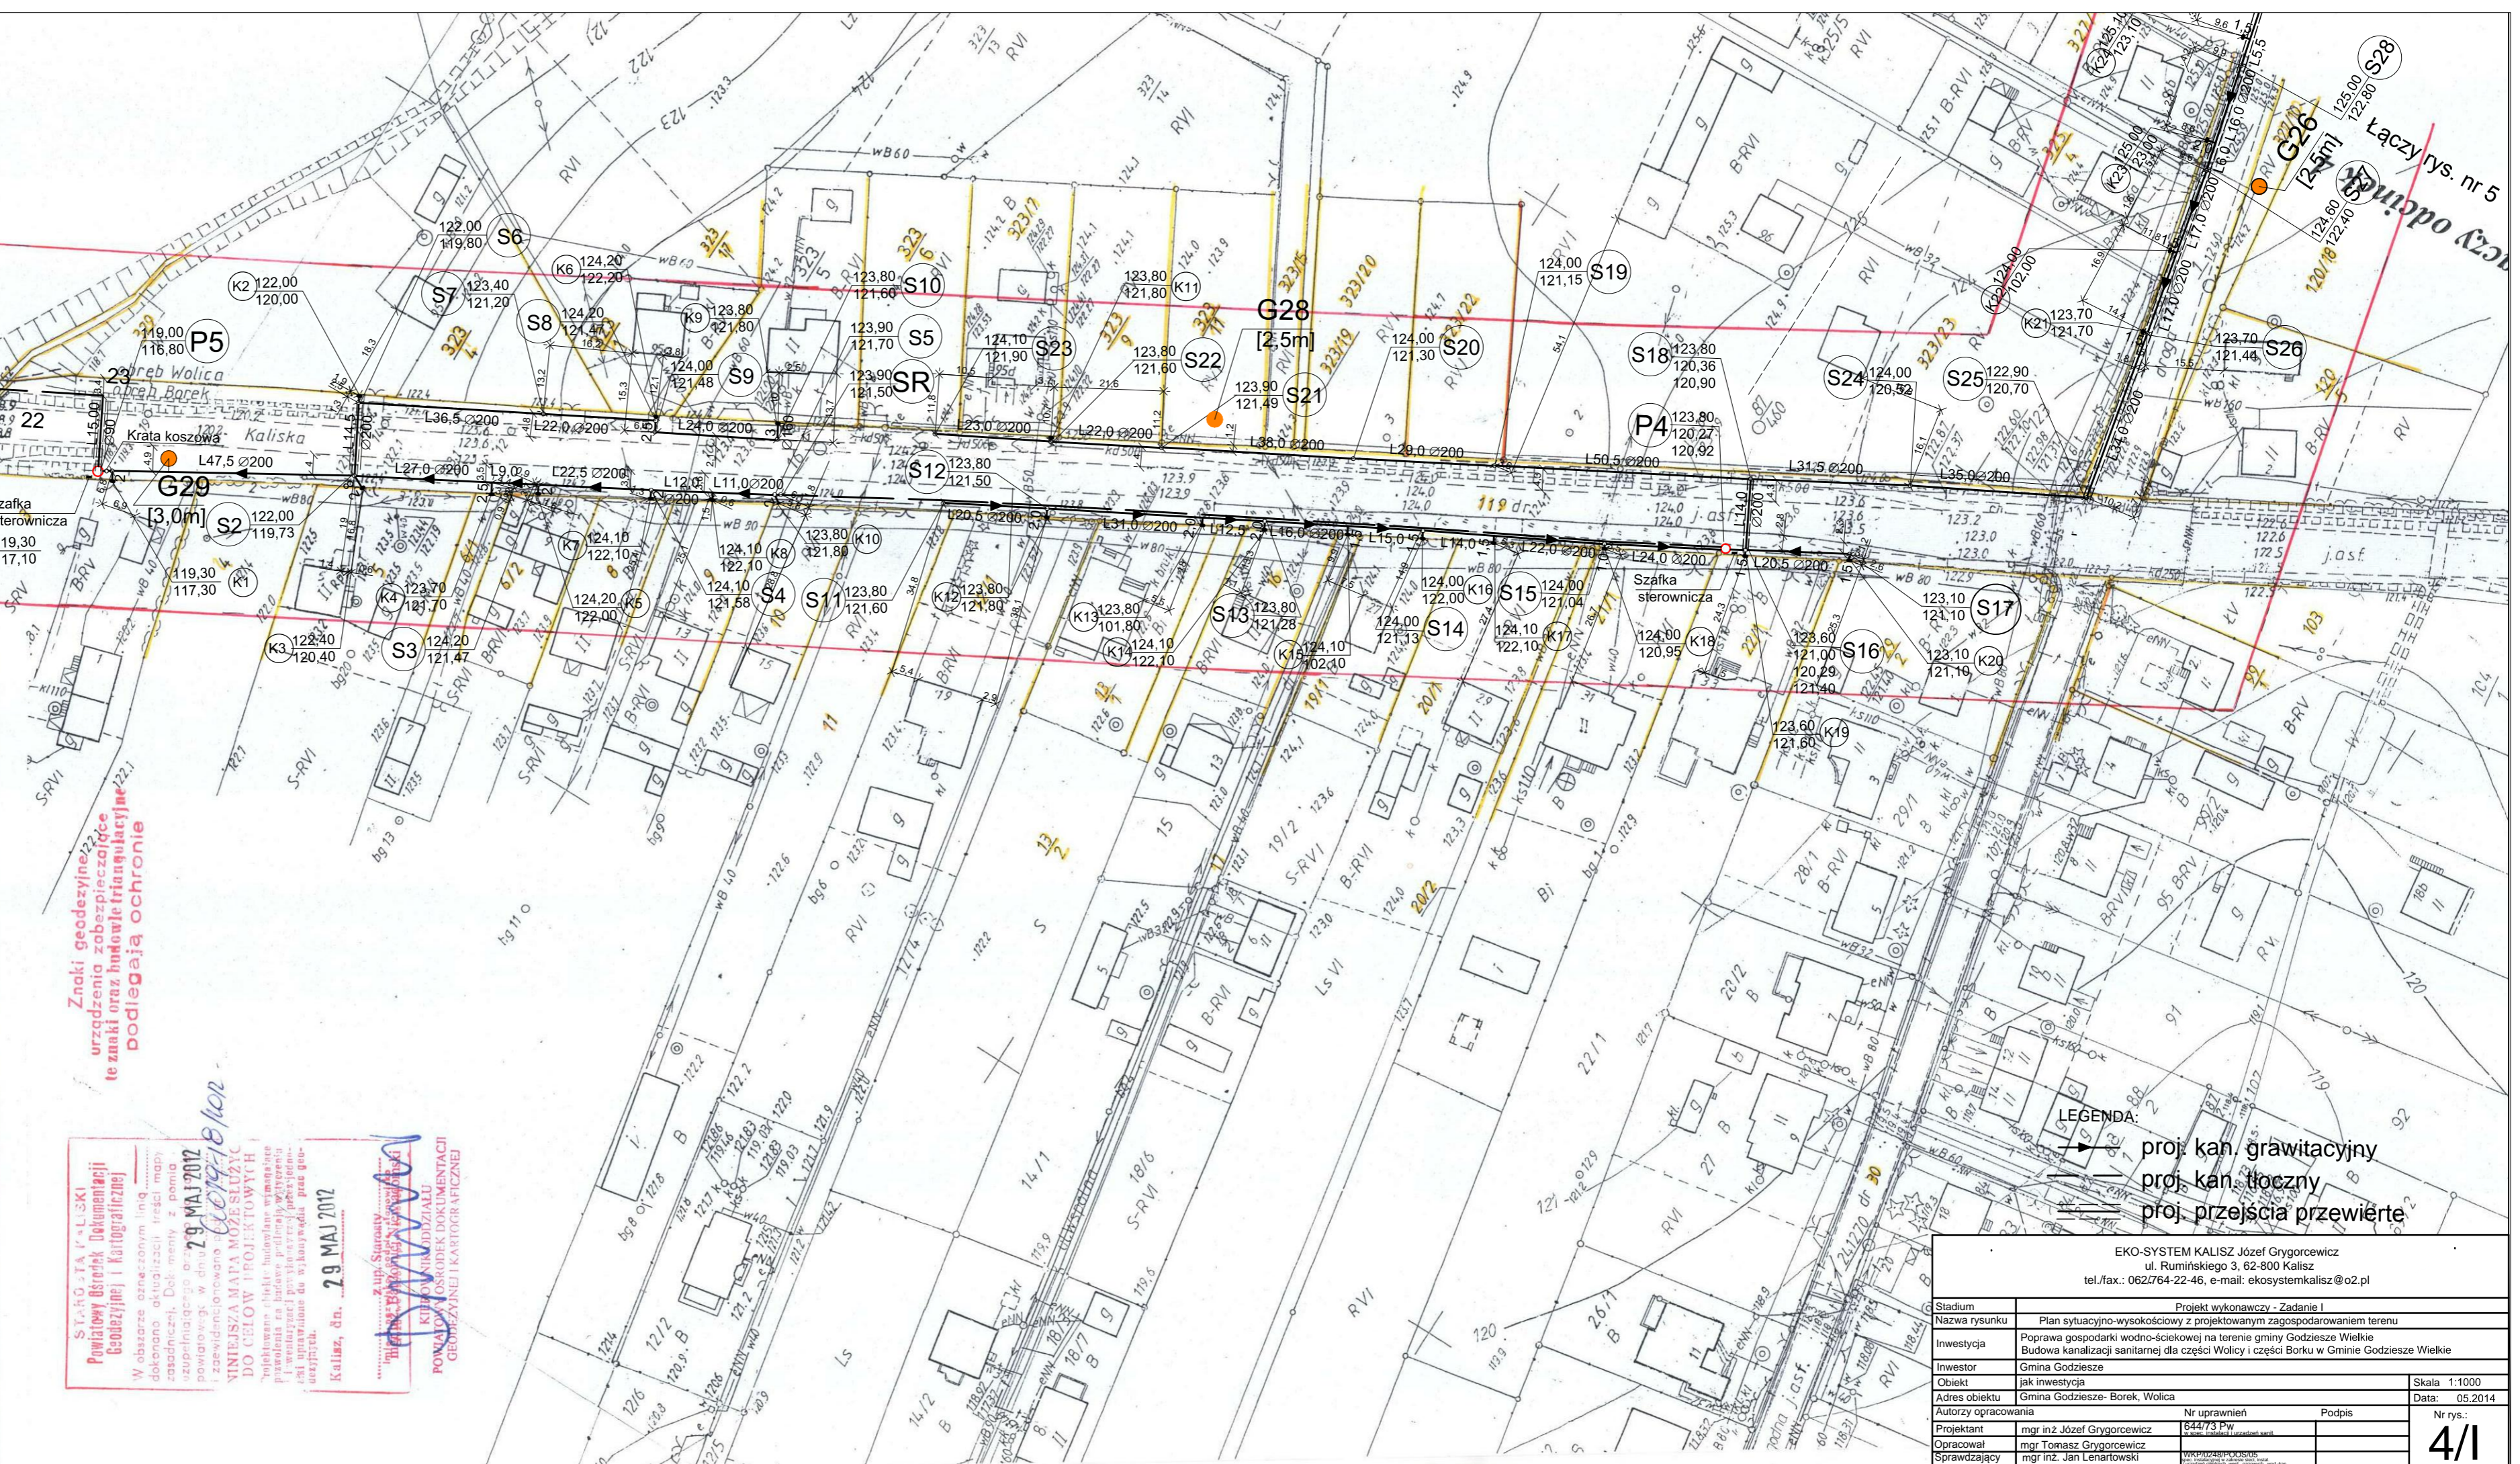

LEGENDA:  
 -> proj. kan. grawitacyjny  
 -> proj. kan. tłoczny  
 -> proj. przejścia przewięte

EKO-SYSTEM KALISZ Józef Grygorciewicz ul. Rumińskiego 3, 62-800 Kalisz tel./fax.: 062/764-22-46, e-mail: ekosystemkalisz@o2.pl	
Stadium	Projekt wykonawczy - Zadanie I
Nazwa rysunku	Plan sytuacyjno-wysokościowy z projektowanym zagospodarowaniem terenu
Investycja	Poprawa gospodarki wodno-ściekowej na terenie gminy Godziszewo Wielkie Budowa kanalizacji sanitarnej dla części Wolicy i części Borku w Gminie Godziszewo Wielkie
Investor	Gmina Godziszewo
Obiekt	jak inwestycja
Adres obiektu	Gmina Godziszewo - Borek, Wolica
Autorzy opracowania	Nr uprawnień
Projektant	mgr inż. Józef Grygorciewicz
Opracował	mgr Tomasz Grygorciewicz
Sprawdzający	mgr inż. Jan Lenartowski
Skala	1:1000
Data	05.2014
Nr rys.	4/1