


Nazwa terenu	Jezdnia ul. Bizantyjska	
Nr planu	1/I	2/I

Droga leśna

Istn. kanal. miejska Kalisza.
tel. Ro = 110.80
Odl. od pocz. 1,00 m.

W10 Ro = 109,50
Odl. od pocz. 24,00 m.

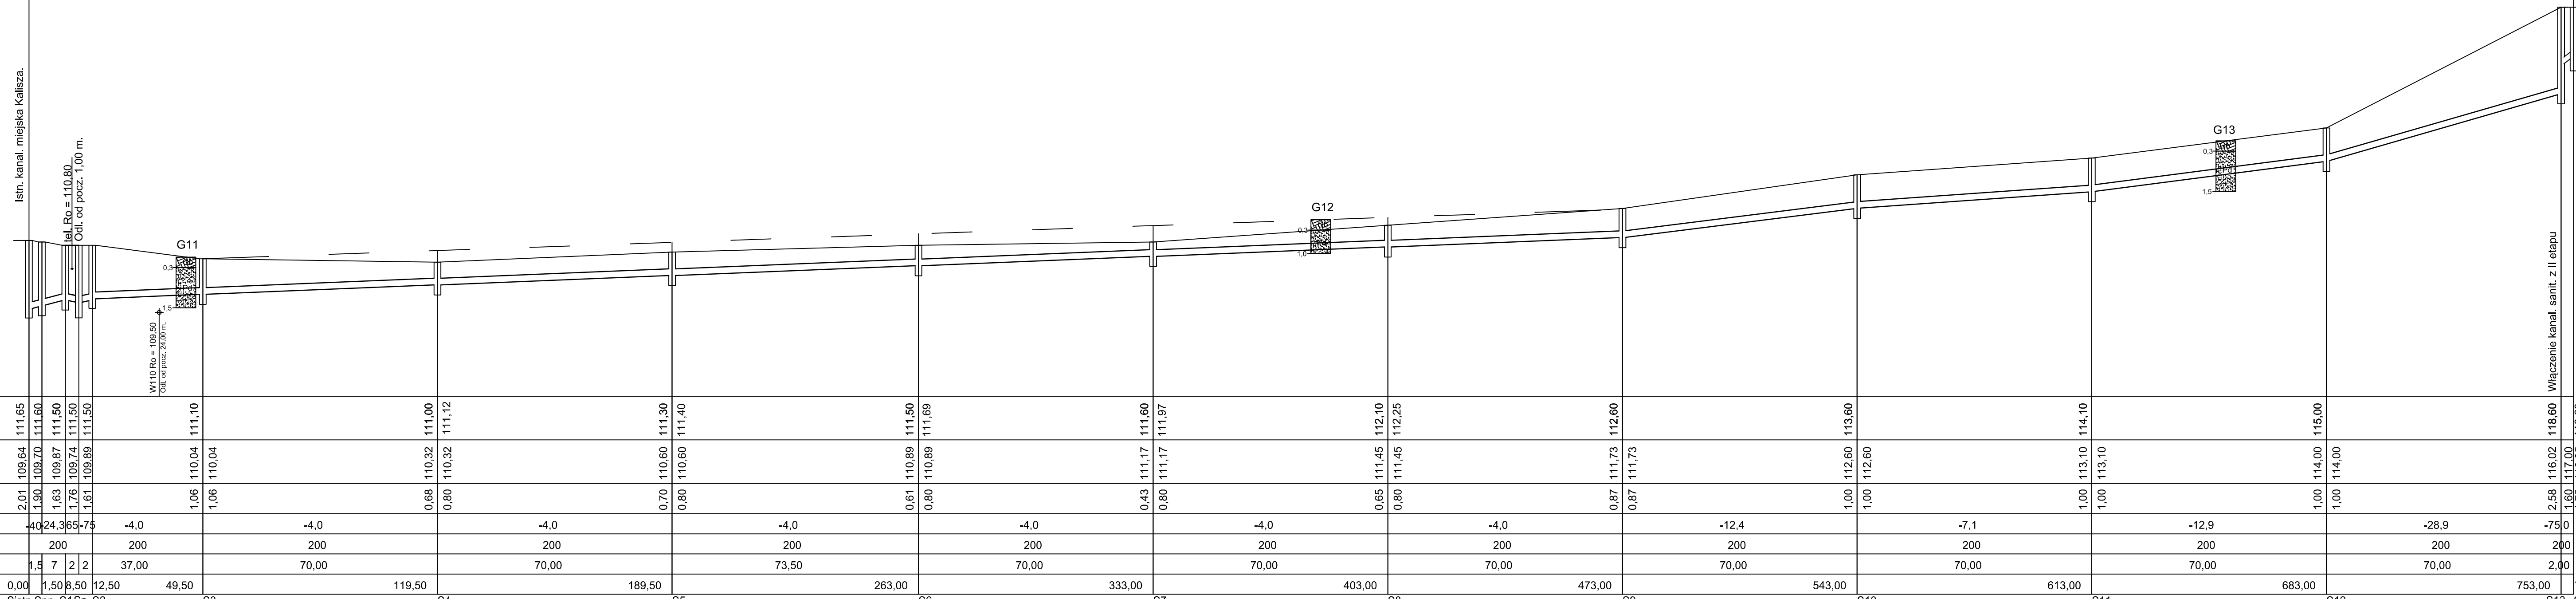

PROFIL KANALIZACJI SANITARNEJ 1:100/1000

Skala Pionowa 1:100
Skala Pozioma 1:1000

Poziom porówn. 107,00 m.n.p.m.	
Rzędna terenu [m.n.p.m.]	istn. projekt. 111,65 111,60 111,50 111,50 111,50 111,10 111,12 111,30 111,40 111,50 111,69 111,60 111,97 112,10 112,25 112,60 113,60 114,10 114,10 115,00 115,00 118,60 118,60
Rzędna dna kanału [m.n.p.m.]	109,64 109,70 109,87 109,74 109,89 110,04 110,04 110,60 110,60 110,89 110,89 111,17 111,17 111,45 111,45 111,73 111,73 112,60 112,60 113,10 113,10 114,00 114,00 116,02 117,00 117,00 116,85 116,85
Zagłębienie dna kanału [m]	2,01 1,90 1,63 1,76 1,61 1,06 1,06 0,70 0,80 0,61 0,80 0,43 0,80 0,65 0,80 0,87 0,87 1,00 1,00 1,00 1,00 1,00 2,58 1,60 1,75
Spadek [‰]	-4,0 24,3 65,7 5 -4,0 -4,0 -4,0 -4,0 -4,0 -4,0 -4,0 -4,0 -4,0 -12,4 -7,1 -12,9 -28,9 -75,0
Średnica rury [mm]	200 200
Długość odcinka [m]	1,5 7 2 2 37,00 70,00 70,00 73,50 263,00 70,00 333,00 70,00 403,00 70,00 473,00 70,00 543,00 70,00 613,00 70,00 683,00 70,00 753,00 2,00
Odległość [m]	0,00 1,50 8,50 12,50 49,50 119,50 189,50 263,00 333,00 403,00 473,00 543,00 613,00 683,00 753,00 755,00
	S1stn.Spp S1Sp S2 S3 S4 S5 S6 S7 S8 S9 S10 S11 S12 S13 SR

EKO-SYSTEM KALISZ Józef Grygorciewicz ul. Rumińskiego 3, 62-800 Kalisz tel./fax.: 062/764-22-46, e-mail: ekosystemkalisz@o2.pl	
Stadium	Projekt wykonawczy - Zadanie I
Nazwa rysunku	Profil
Inwestycja	Poprawa gospodarki wodno-ściekowej na terenie gminy Godziesze Wielkie Budowa kanalizacji sanitarnej dla części Wolicy i części Borku w Gminie Godziesze Wielkie
Inwestor	Gmina Godziesze
Obiekt	jak inwestycja
Adres obiektu	Gmina Godziesze-Borek, Wólka
Autorzy opracowania	Nr uprawnień Podpis
Projektant	mgr inż. Józef Grygorciewicz 544/73 By
Opracował	mgr Tomasz Grygorciewicz 544/73 By
Sprawdzający	mgr inż. Jan Lenartowski 544/73 By
Skala 1:100/1000 Data: 05.2014 Nr rys.: 6/1	