


Nazwa terenu	Pobocze drogi		Chodnik	
Nr planu	4/I		5/I	

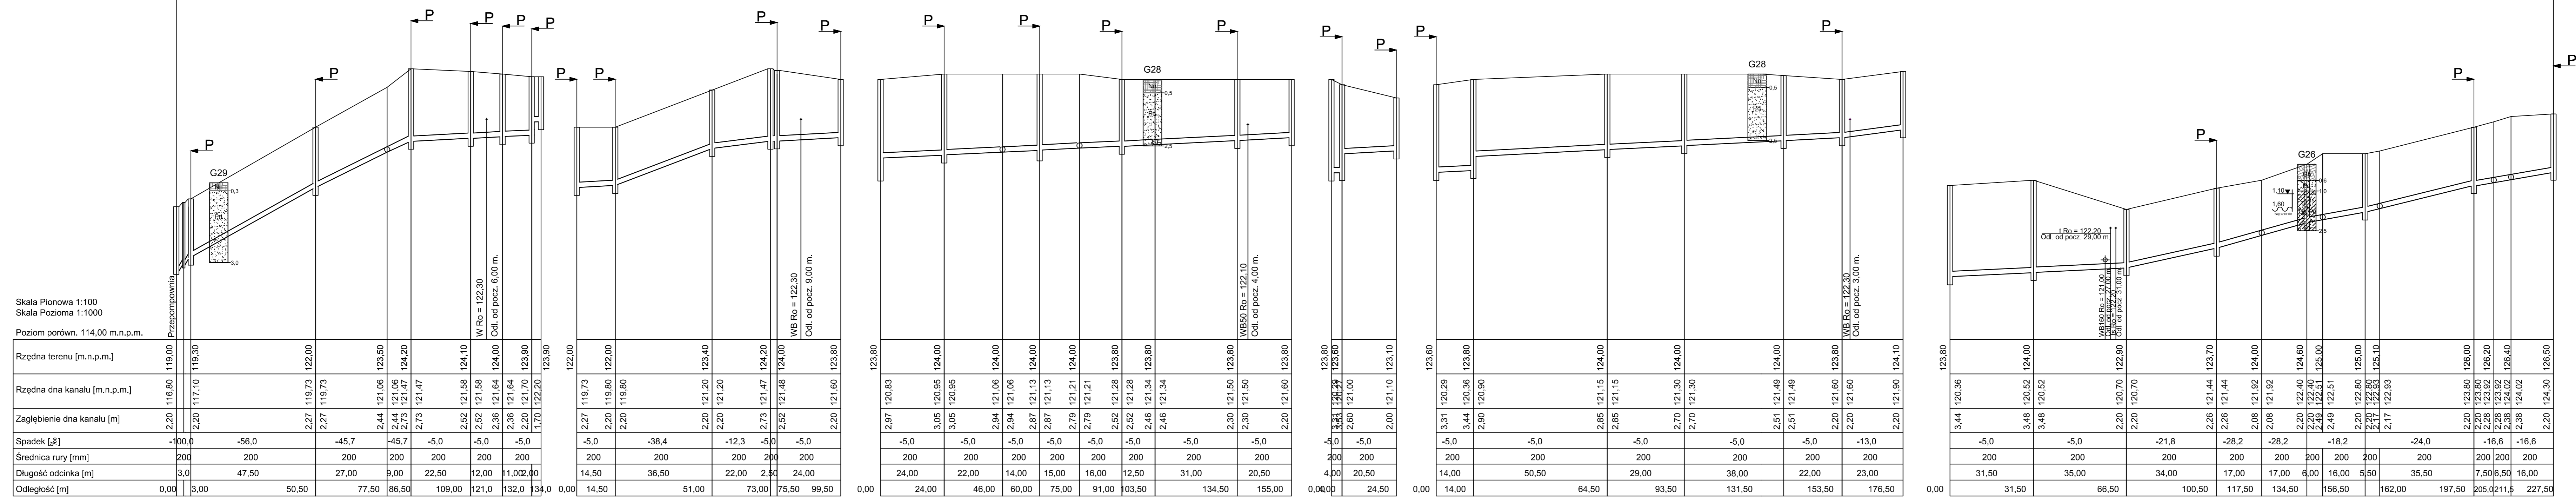

Skala Pionowa 1:100
 Skala Pozioma 1:1000
 Poziom porówn. 114,00 m.n.p.m.

Rzędna terenu [m.n.p.m.]	119,00	119,30	122,00	123,50	124,20	124,10	124,00	123,90	123,90	122,00	122,00	123,40	124,20	124,00	123,80	123,80	123,60	123,60	123,10	123,60	123,60	123,80	124,00	123,80	124,00	123,70	124,00	124,60	125,00	125,00	125,10	126,00	126,20	126,40	126,50												
Rzędna dna kanału [m.n.p.m.]	116,80	117,10	119,73	121,06	121,06	121,58	121,58	121,64	121,70	121,70	119,73	121,20	121,20	121,47	121,48	121,50	121,50	121,00	121,10	121,10	120,29	120,29	120,36	120,90	121,15	121,15	121,30	121,30	120,70	120,70	122,40	122,40	122,80	122,83	123,80	123,80	124,02	124,30									
Zagłębienie dna kanału [m]	2,20	2,20	2,27	2,44	2,44	2,52	2,52	2,36	2,20	2,20	2,27	2,20	2,73	2,52	2,30	2,30	2,60	2,60	2,00	3,31	3,31	3,44	2,90	2,85	2,85	2,70	2,70	2,51	2,51	2,20	2,20	2,20	2,49	2,49	2,20	2,20	2,28	2,28									
Spadek [‰]	-100,0	-56,0	-45,7	-45,7	-5,0	-5,0	-5,0	-5,0	-5,0	-5,0	-5,0	-38,4	-12,3	-5,0	-5,0	-5,0	-5,0	-5,0	-5,0	-5,0	-5,0	-5,0	-5,0	-5,0	-5,0	-5,0	-5,0	-5,0	-13,0	-21,8	-28,2	-28,2	-18,2	-18,2	-24,0	-16,6	-16,6										
Średnica rury [mm]	200	200	200	200	200	200	200	200	200	200	200	200	200	200	200	200	200	200	200	200	200	200	200	200	200	200	200	200	200	200	200	200	200	200	200	200	200	200	200								
Długość odcinka [m]	3,0	47,50	27,00	9,00	22,50	12,00	11,00	2,00	2,00	2,00	14,50	36,50	22,00	2,50	24,00	24,00	20,50	20,50	24,50	4,00	20,50	14,00	50,50	29,00	38,00	22,00	23,00	31,50	35,00	34,00	17,00	17,00	16,00	5,50	35,50	7,50	6,50	16,00									
Odległość [m]	0,00	3,00	50,50	77,50	86,50	109,00	121,00	132,00	134,00	0,00	14,50	51,00	73,00	75,50	99,50	0,00	24,00	46,00	60,00	75,00	91,00	103,50	134,50	155,00	0,00	4,00	20,50	14,00	50,50	64,50	93,50	131,50	153,50	176,50	0,00	31,50	35,00	34,00	100,50	117,50	134,50	156,50	162,00	197,50	205,00	211,50	227,50

PROFIL KANALIZACJI SANITARNEJ 1:100/1000

EKO-SYSTEM KALISZ Józef Grygorowicz ul. Rumńskiego 3, 62-800 Kalisz tel./fax.: 062/764-22-46, e-mail: ekosystemkalisz@o2.pl			
Stadium	Projekt wykonawczy - Zadanie 1		
Nazwa rysunku	profil		
Investycja	Poprawa gospodarki wodno-ściekowej na terenie gminy Godziszewo Wielkie Budowa kanalizacji sanitarnej dla części Wołczy i części Borku w Gminie Godziszewo Wielkie		
Investor	Gmina Godziszewo		
Objekt	jak inwestycja		
Adres obiektu	Gmina Godziszewo- Borek, Wólka		
Autorzy opracowania	Nr uprawnień	Podpis	Nr rys.:
Projektant	mgr inż. Józef Grygorowicz	64473 PW	7/1
Opracował	mgr Tomasz Grygorowicz		
Sprawdzał	mgr inż. Jan Lenartowski		