


PROFIL PODŁUŻNY SIECI WODOCIĄGOWEJ PVCØ90 W M-ŚCI GODZIESZE MAŁE, GMINA GODZIESZE WIELKIE

skala 1:100/1000

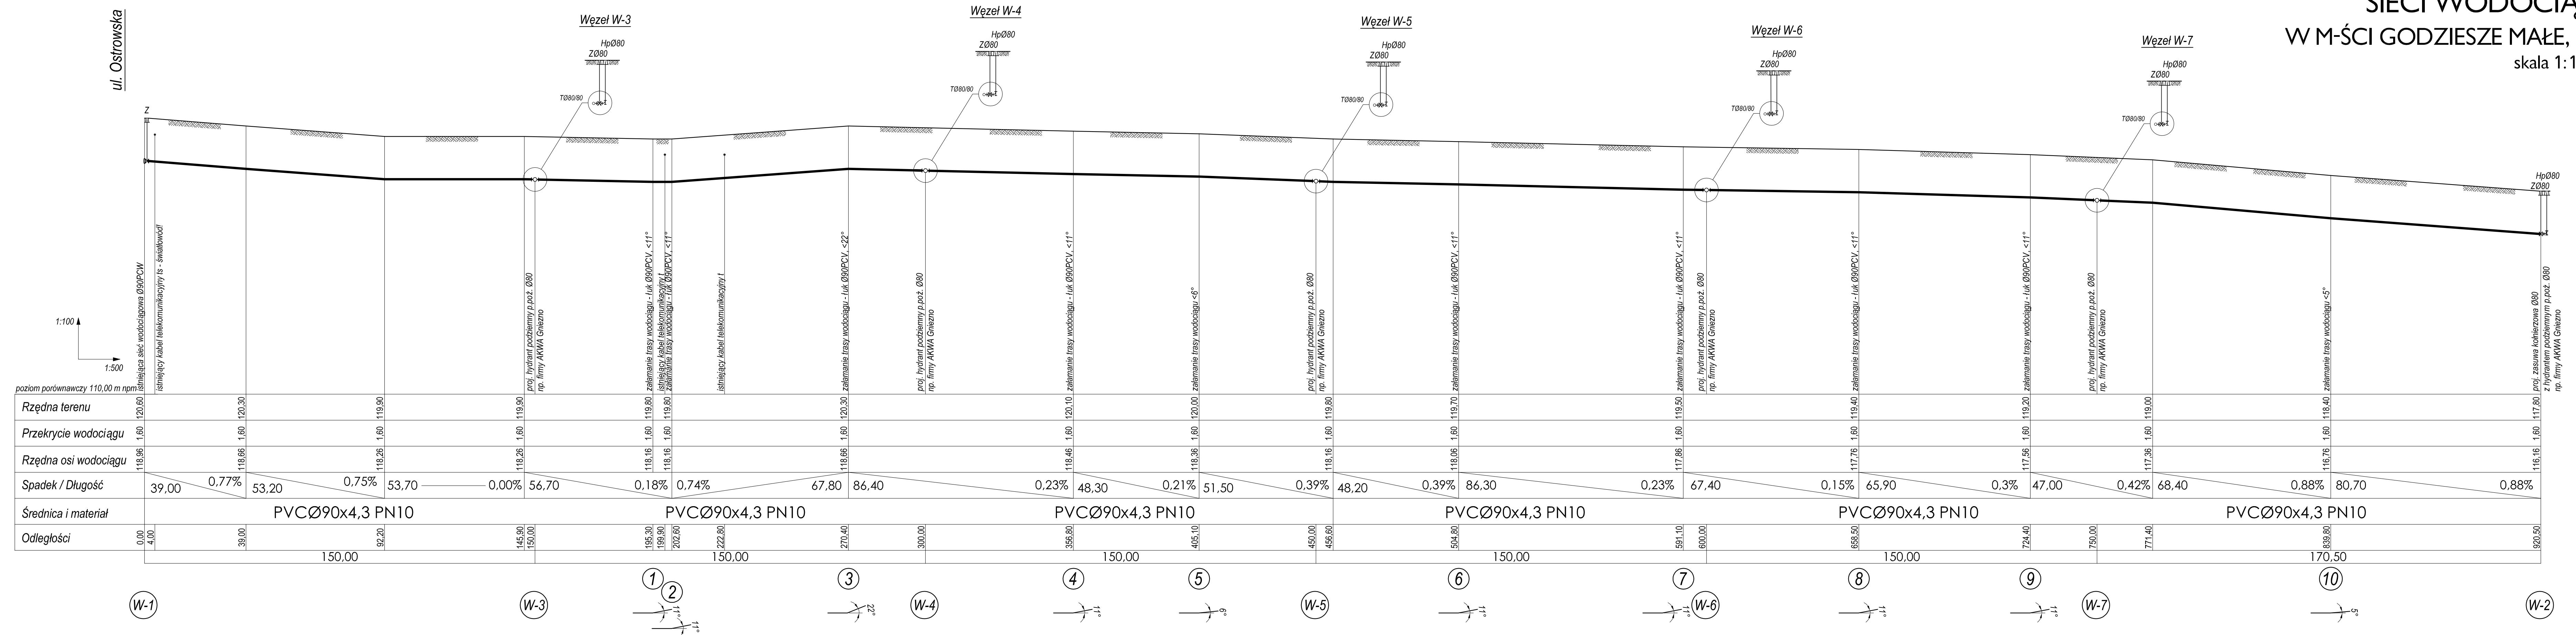

L.p.	Nr węzła	Kąt załamania
1.	1	<11°
2.	2	<11°
3.	3	<22°
4.	4	<11°
5.	5	<6°
6.	6	<11°
7.	7	<11°
8.	8	<11°
9.	9	<11°
10.	10	<5°

PRACOWNIA PROJEKTOWA		
SIECI I INSTALACJI SANITARNEJ		
Branża: Instalacje sanitarne		Objekt: SIEĆ WODOCIĄGOWA PVCØ90 W M-ŚCI GODZIESZE MAŁE
Stadium: Projekt budowlany		Adres: ul. Włókna Kocuzkowskiej 10, 62-800 Kalisz
Opracował: mgr inż. A. Lisiecki Nr. 10340402; WPK15253801	Podpis: _____	Investor: Gmina Godziesze Wielkie ul. 11 Listopada 10 62-872 Godziesze Wielkie
Projektował: mgr inż. S. Lisiecki Nr. 751-132-172PWP2002; WPK15010103	Podpis: _____	Data: 05.2011r.
Sprawił: mgr inż. M. Lisiecka Lp. 02000-000000; WPK15010103	Podpis: _____	Skala: 1:100/1000
PROFIL PODŁUŻNY SIECI WODOCIĄGOWEJ PVCØ90		Nr rys. 3